
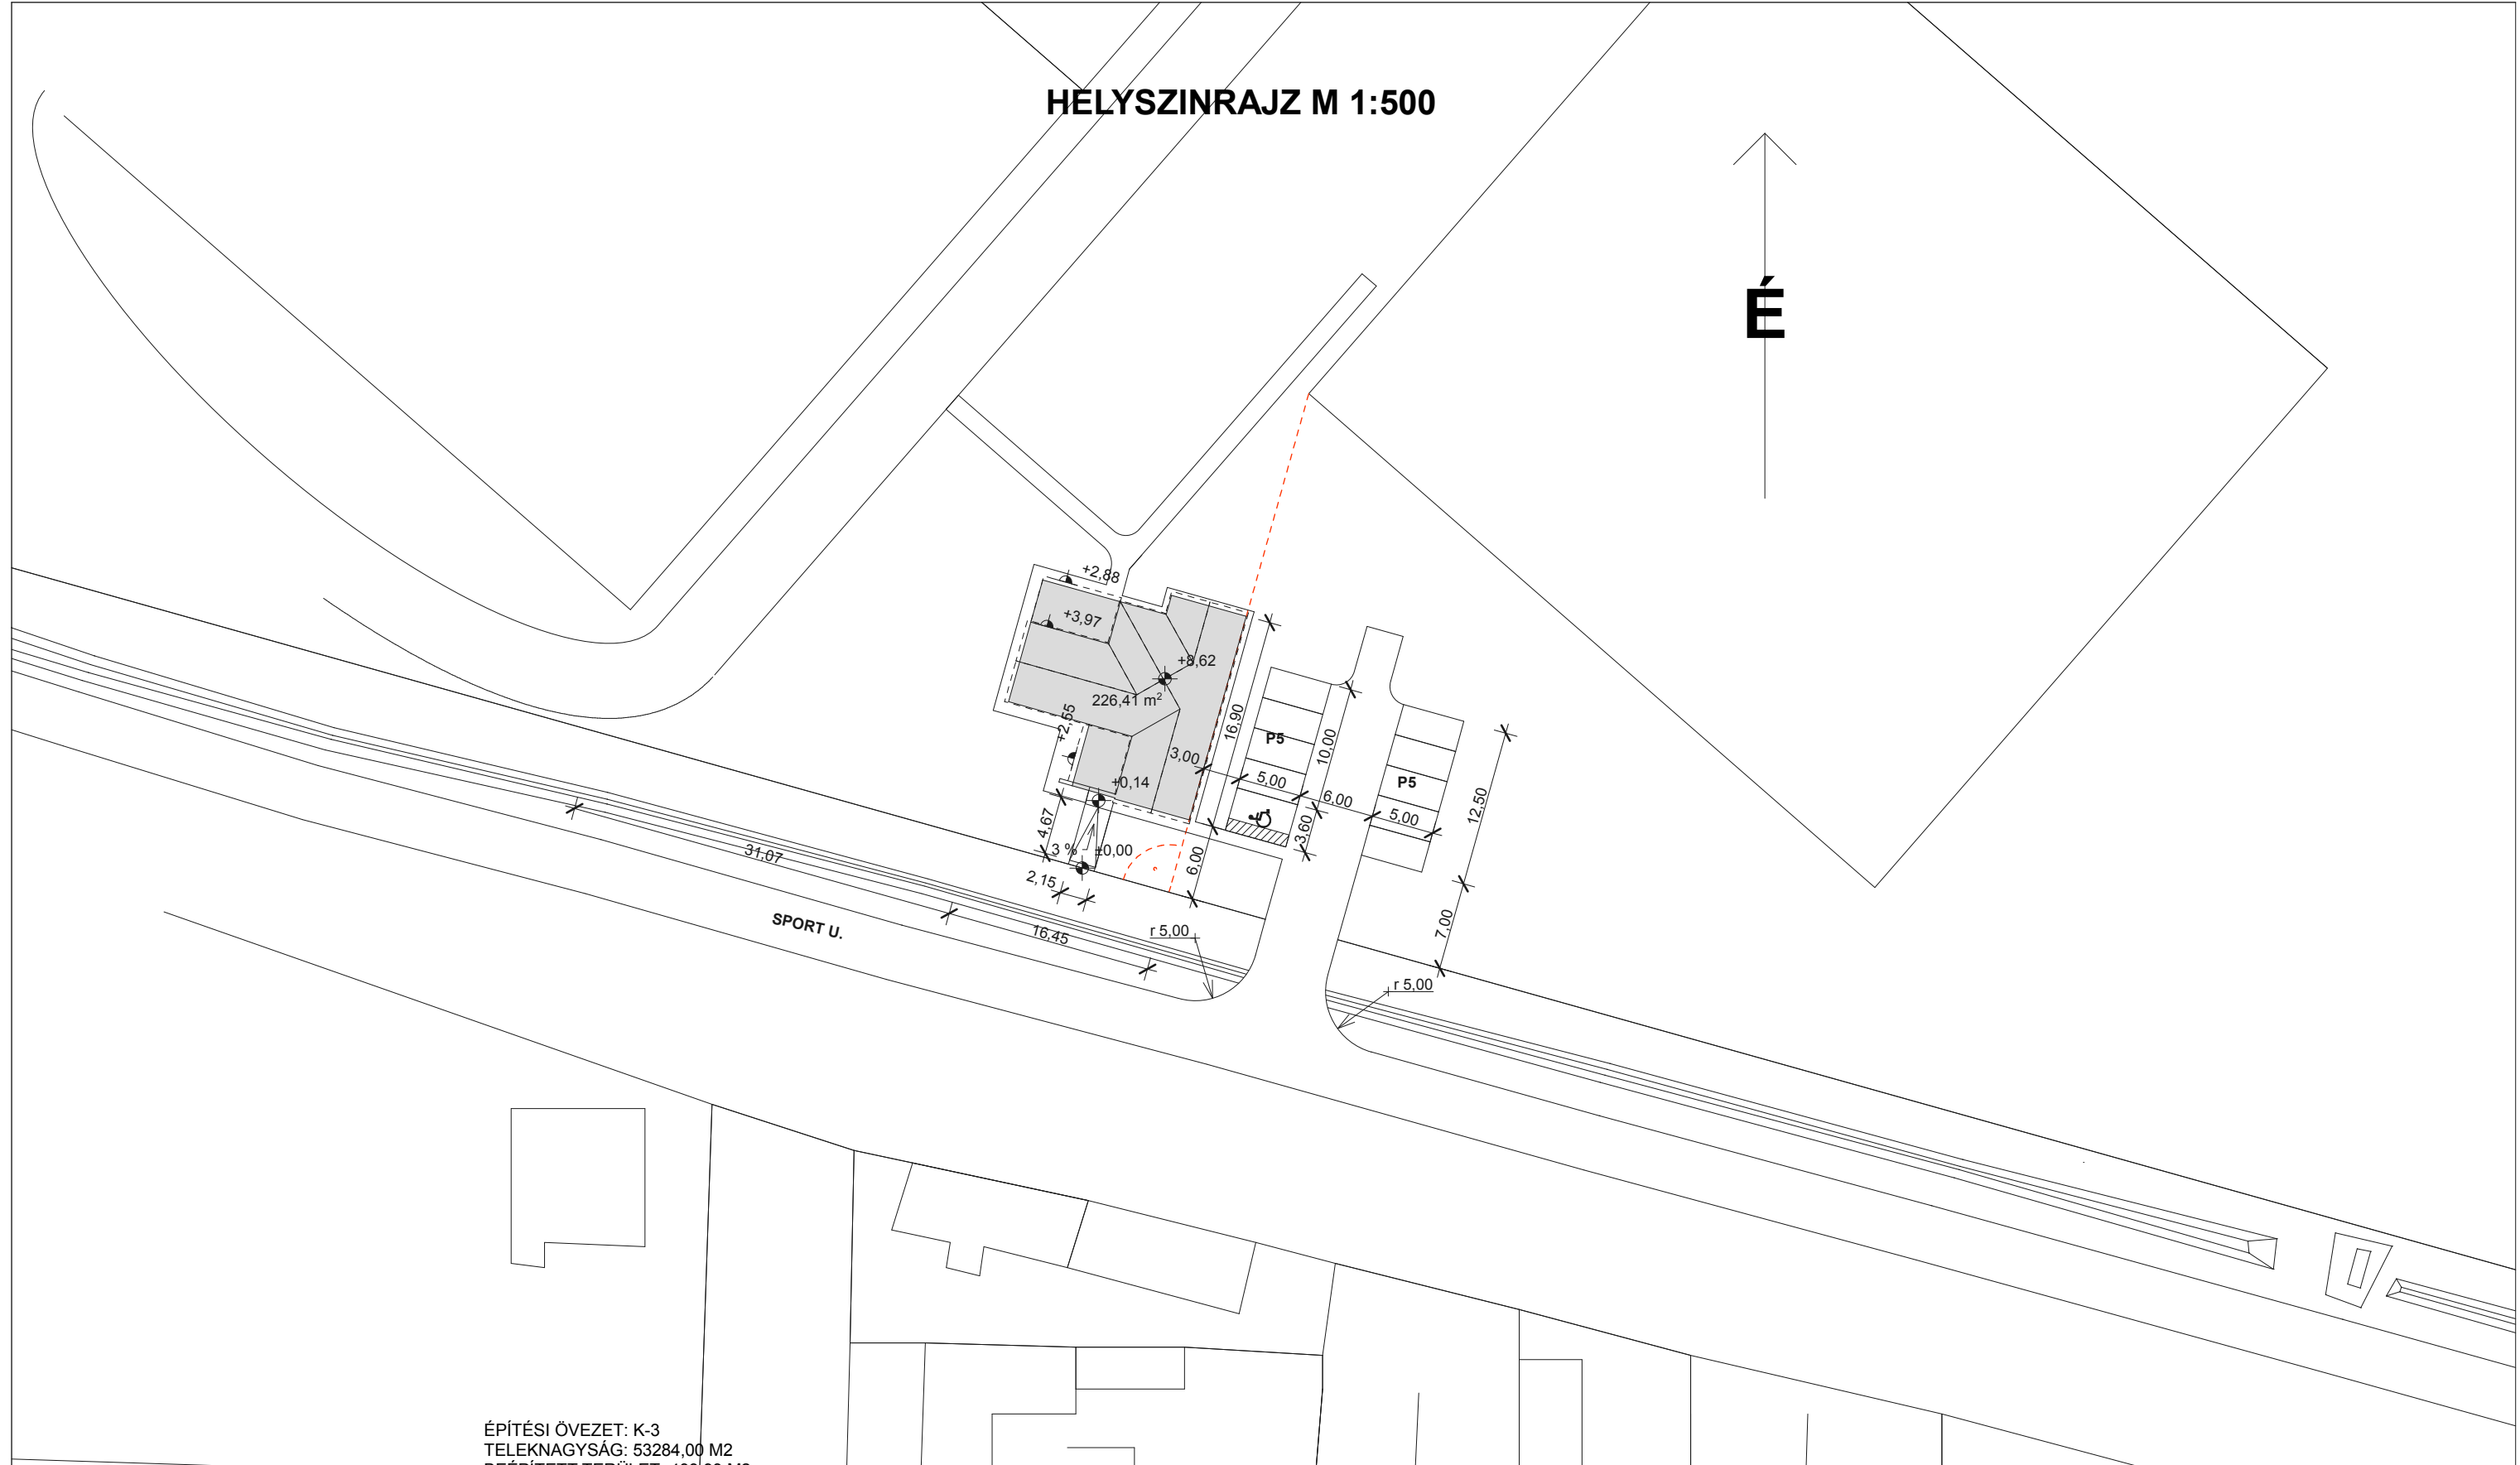


HELYSZÍNRAJZ M 1:500

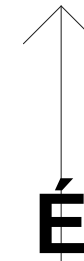

ÉPÍTÉSI ÖVEZET: K-3
 TELEKNAGYSÁG: 53284,00 M2
 BEÉPÍTETT TERÜLET: 433,93 M2
 TERVEZETT BEÉPÍTÉS: 226,41 M2
 TERVEZETT ÖSSZES BEÉPÍTÉS: 660,34 M2
 BEÉPÍTETTSÉG: 1,2 %
 ÉPÍTMÉNYMAGASSÁG: 4,75 M
 KIINDULÁSI SZINT: +0,00m=87,50m B.f.

PROJEKT	ÉPÍTÉSZ	ÉPÍTÉSZ MUNKATÁRS	STATIKA
TURISZTIKAI KÖZPONT ÉPÍTÉSE FÜZESGYARMAT, KOSSUTH U. SPORTTELEP HRSZ.: 630/30			
MEGBÍZÓ	RAJZNÉV	RAJZSZÁM	
	HELYSZÍNRAJZ		É-2-1
TERVEZŐ	TERVFAJTA	DÁTUM	LÉPTÉK
	ENGEDÉLYEZÉSI	2018.02.19.	1 : 500
FILE:			