



ÉSZAKI HOMLOKZAT M 1:100

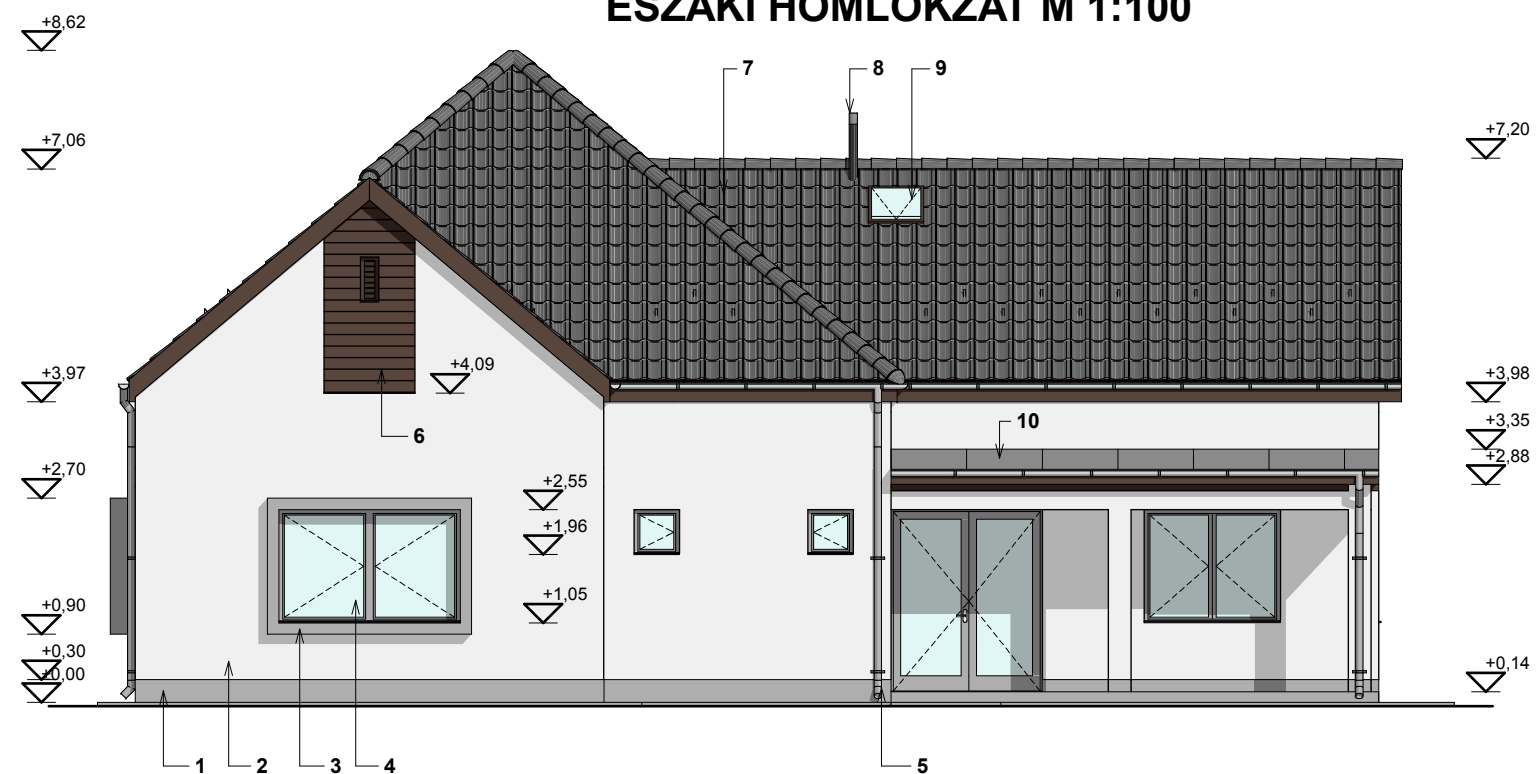

NYUGATI HOMLOKZAT M 1:100

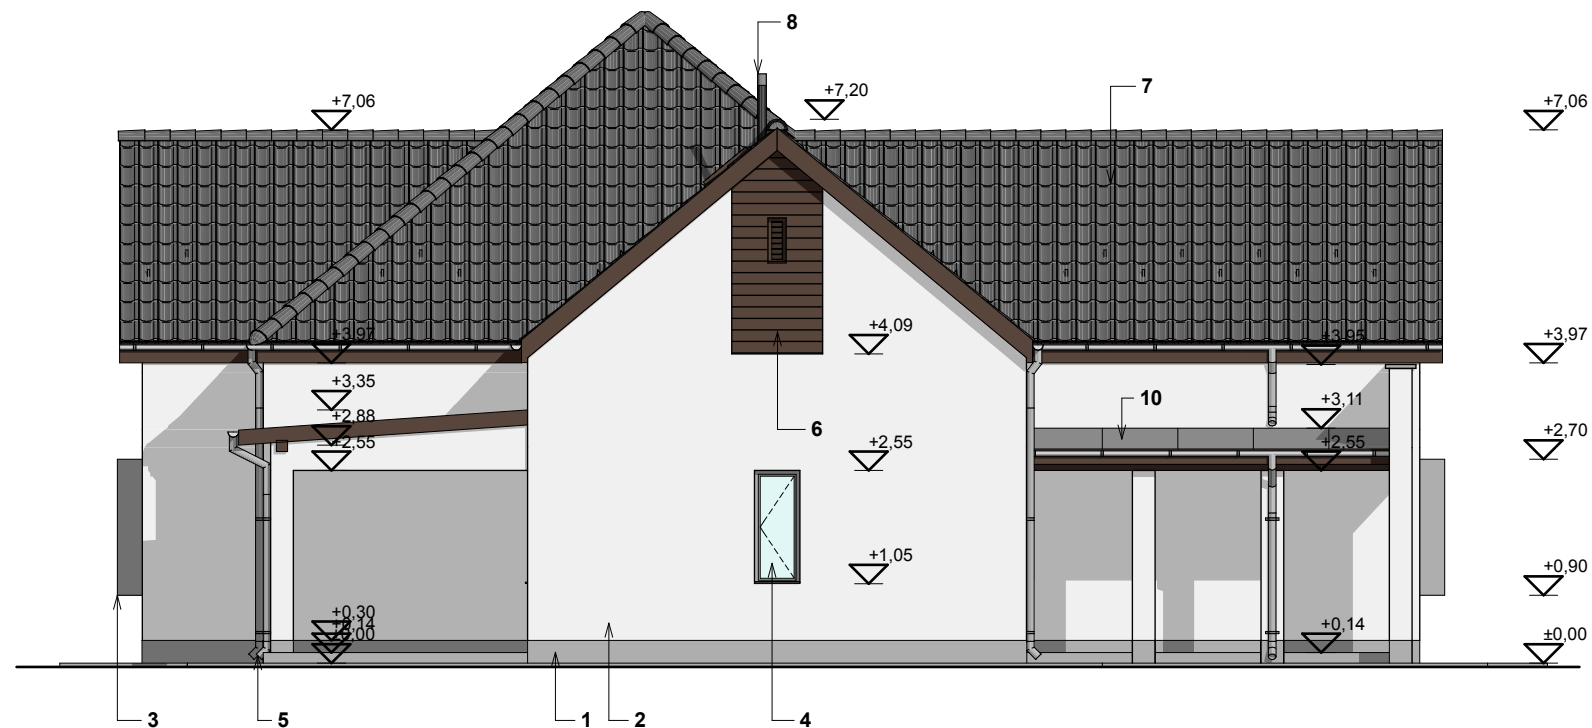

- 1/ CAPAROL GRAFIT 30 L60.C0.H0. - SÖTÉTSZÜRKE
 2/ CAPAROL UMBRA WEIB L92.C4.H95. - TÖRTFEHÉR
 3/ CAPAROL GRAFIT 30 L60.C0.H0. - SÖTÉTSZÜRKE
 4/ MŰANYAG TOK- ÉS SZÁRNYSZERKEZETŰ NYÍLÁSZÁRÓK HŐSZIGETELŐ ÜVEGEZÉSSSEL - SÖTÉTSZÜRKE
 5/ LINDAB RAIN LINE ERESZ- ÉS LEFOLYÓCSATORNA - SÖTÉTSZÜRKE
 6/ GYALULT FASZERKEZETEK MILESI LAZUR XHT-19 WENGE - SÖTÉTBARNA
 7/ TONDACH BOLERO XXL - ANTRACIT
 8/ ÉGÉSTERMÉK ELVEZETŐ
 9/ TETŐKIBŰVŐ ABLAK
 10/ ÁLLÓKORCOS LINDAB FÉMLEMEZ FEDÉS - SÖTÉTSZÜRKE

PROJEKT	ÉPÍTÉS	ÉPÍTÉS MUNKATÁRS	STATIKA
TURISZTIKAI KÖZPONT ÉPÍTÉSE FÜZESGYARMAT, KOSSUTH U. SPORTTELEP HRSZ.: 630/30			
MEGBÍZÓ	RAJZNÉV		RAJZSZÁM
	HOMLOKZATOK II.		É-6-1
TERVEZŐ	TERVFAJTA	DÁTUM	LÉPTÉK
	ENGEDÉLYEZÉSI	2018.02.19.	1 : 100
	FILE:		