

E-hiteles térkép-másolat


2018.03.12 15:45:01

Helyrajzi szám: FÜZESGYARMAT belterület 630/30

Megrendelés szám: 7/178/2018

Méretarány: 1 : 2000

Térrajzsám: 10587790002018

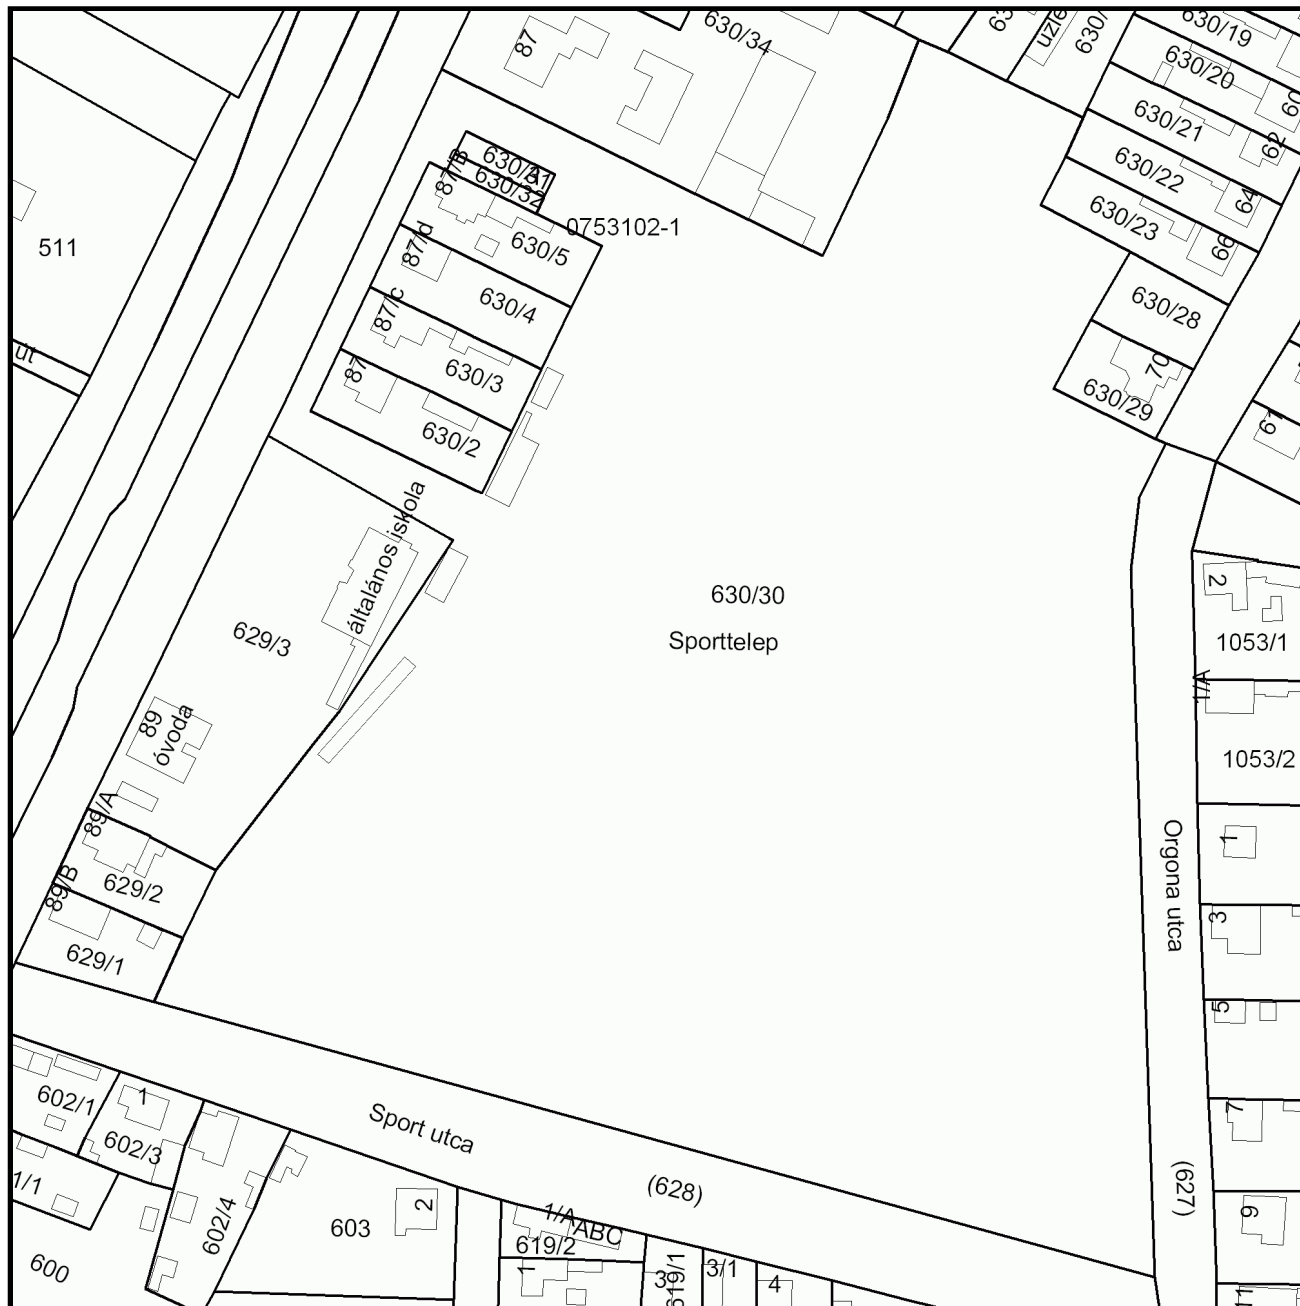

A térkép-másolat a kiadást megelőző napig megegyező az ingatlan-nyilvántartási térképi adatbázis tartalmával.