

ÉPÍTŐIPARI SZOLGÁLTATÓ KFT.

TEL.: +36-66/470-700

M.: +36-30/98-39-430

ÉPÍTÉSZ TERVEZŐ:

ÉPÍTÉSZ MUNKATÁRS:

SÁNDOR GYULA  
É/1 04-0198

NAGY  
ZSUZSANNA

SAKTERVEZŐ (1):

BÁNYI ÁDÁM

T-T/04-187

(STATIKA)

SAKTERVEZŐ (3):

SCHÄFER JÓZSEF

G-T/04-247

(GÉPÉSZET)

SAKTERVEZŐ (5):

SAKTERVEZŐ (2):

UJVÁRI ISTVÁN

V-T/04-218-2001

(ELEKTROMOS)

SAKTERVEZŐ (4):

NAGY ISTVÁN

I-175/2018

(TŰZVÉDELME)

SAKTERVEZŐ (6):

MEGBÍZÓ

FÜZESGYARMAT VÁROS ÖNKORMÁNYZATA

5525 FÜZESGYARMAT, SZABADSÁG TÉR 1 SZ.

ÉPÍTETŐ

FÜZESGYARMAT VÁROS ÖNKORMÁNYZATA

5525 FÜZESGYARMAT, SZABADSÁG TÉR 1 SZ.

PROJEKT

BÖLCSŐDE FELÚJÍTÁSA, BŐVÍTÉSE

5525 FÜZESGYARMAT, MÁTYÁS UTCA 29 SZ. HRSZ.: 1406/4

DÁTUM:

TERVFAJTA:

ENGEDÉLYEZÉSI

RAJZNÉV

RAJZSZÁM

BERENDEZÉSI ALAPAJZ

LÉPTÉK


2020.06.05.

1:100


00

28


2020.07.28. 10:40

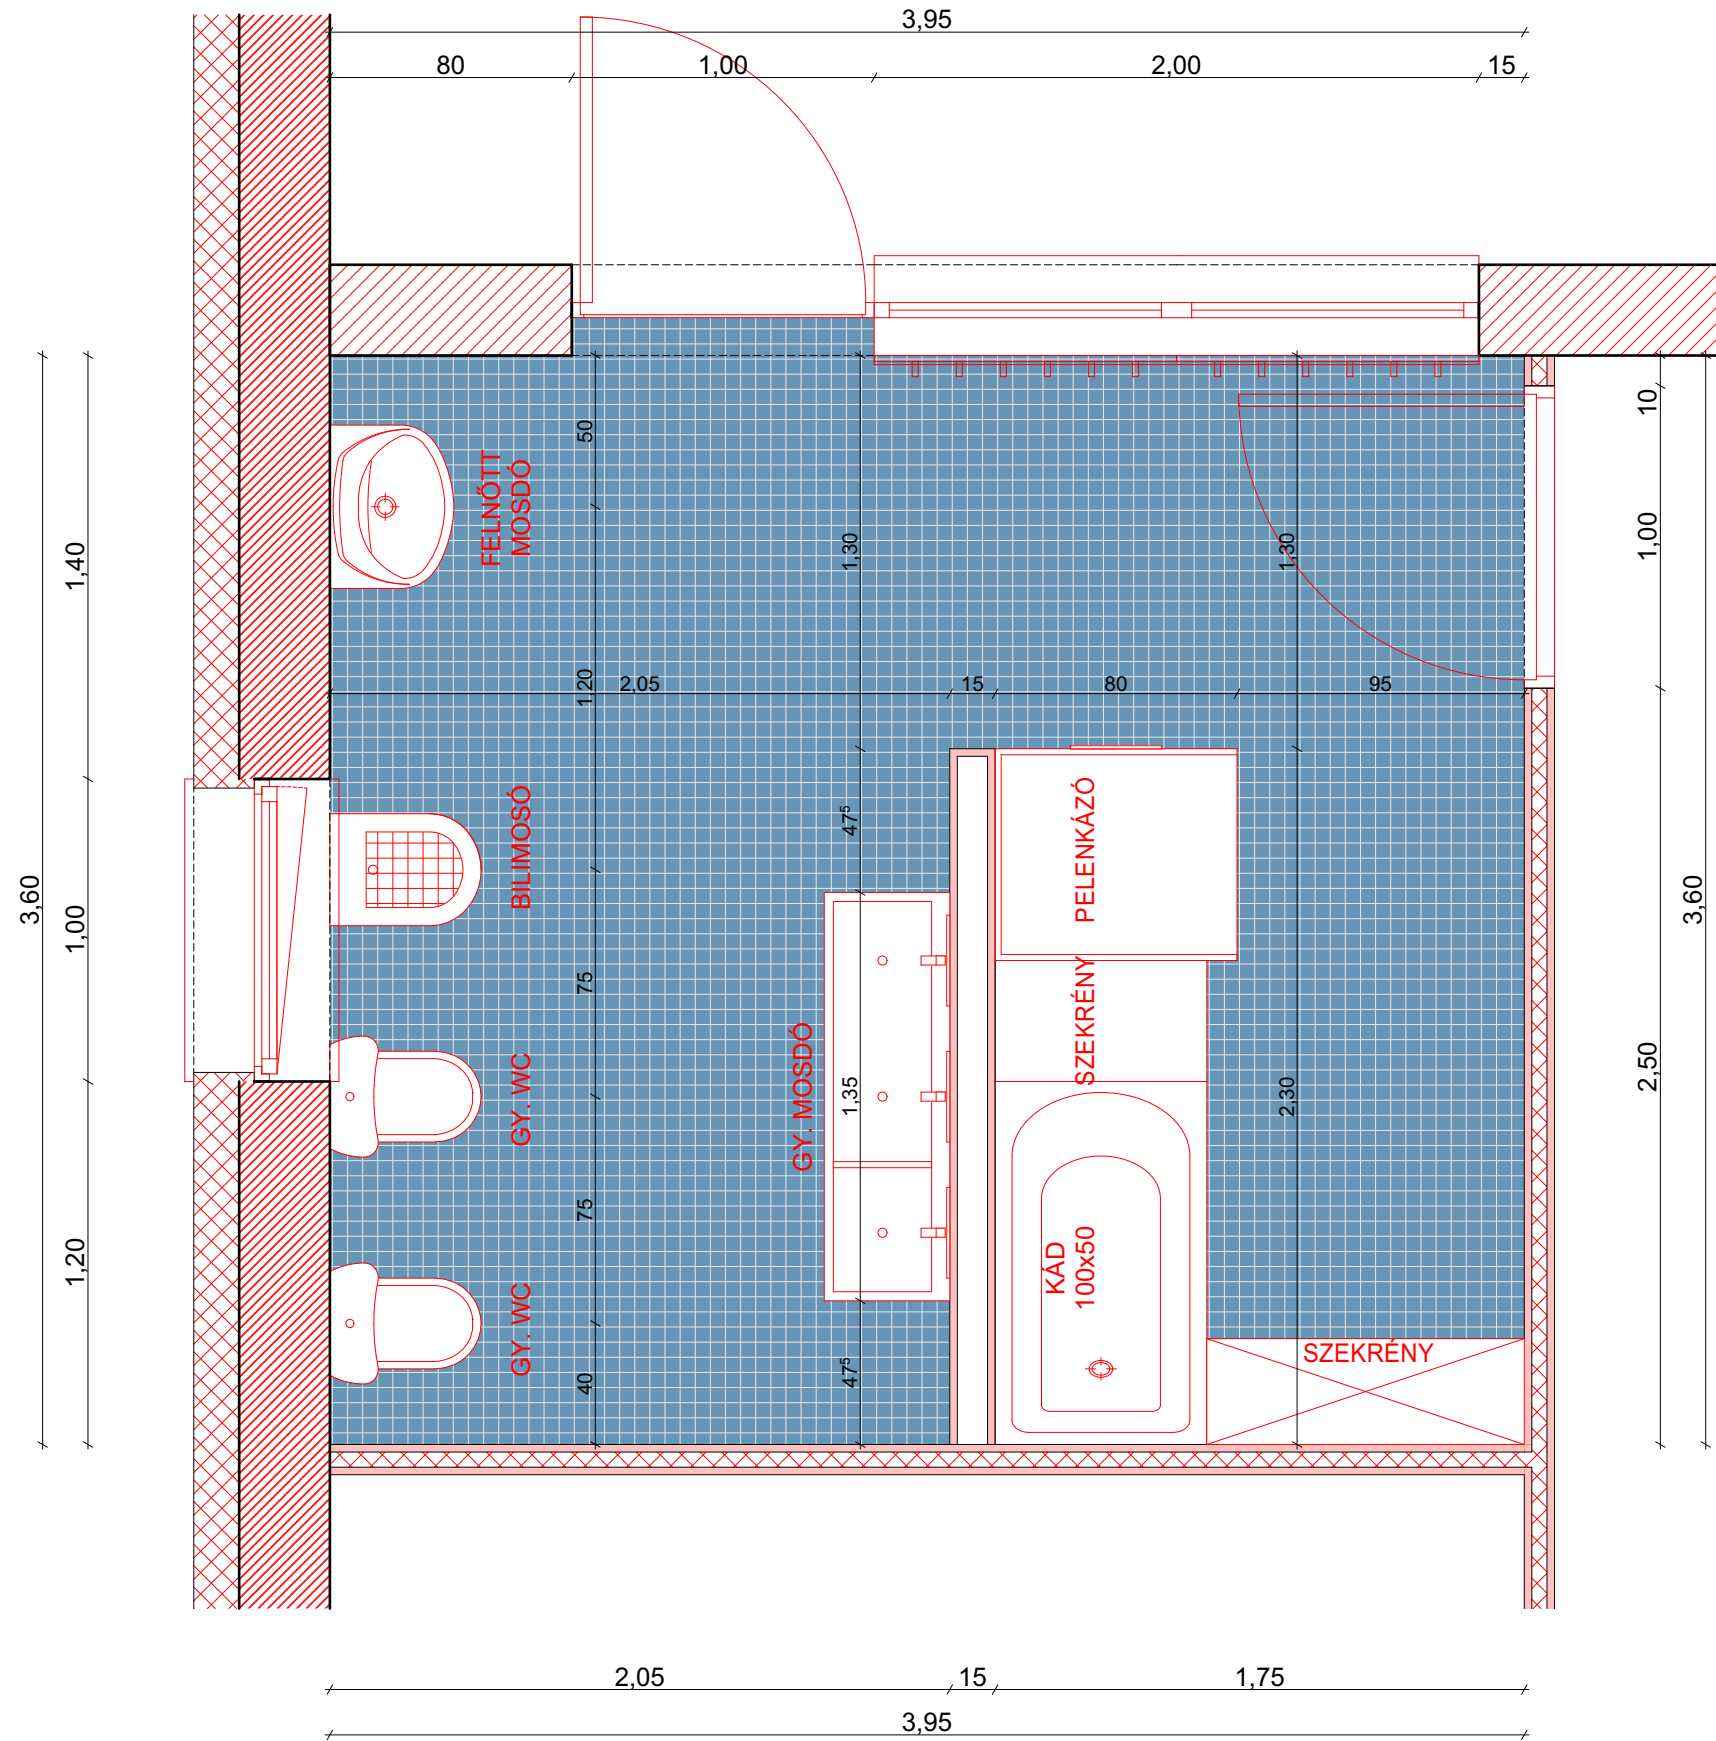


<div><div><div></div><div>OPTI-PLAN</div></div><div>ÉPÍTŐIPARI SZOLGÁLTATÓ KFT.</div><div>TEL.: +36-66/470-700 M.: +36-30/98-39-430</div><div>ÉPÍTÉSZ TERVEZŐ: SÁNDOR GYULA É/1 04-0198</div><div>ÉPÍTÉSZ MUNKATÁRS: NAGY ZSUZSANNA</div></div>	SZAKTERVEZŐ (1) : BÁNFI ÁDÁM T-T/04-187 <small>(STATIKA)</small>	SZAKTERVEZŐ (2) : UJVÁRI ISTVÁN V-T/04-218-2001 <small>(ELEKTROMOS)</small>	MEGBÍZÓ FÜZESGYARMAT VÁROS ÖNKORMÁNYZATA 5525 FÜZESGYARMAT, SZABADSÁG TÉR 1 SZ.	TERVFAJTA: ENGEDÉLYEZÉSI	REVÍZIÓ 00
	SZAKTERVEZŐ (3) : SCHÄFER JÓZSEF G-T/04-247 <small>(GÉPÉSZET)</small>	SZAKTERVEZŐ (4) : NAGY ISTVÁN I-175/2018 <small>(TŰZVÉDELEM)</small>	ÉPÍTETŐ FÜZESGYARMAT VÁROS ÖNKORMÁNYZATA 5525 FÜZESGYARMAT, SZABADSÁG TÉR 1 SZ.	RAJZNÉV GYERMEKMOSDÓ ALAPRAJZ I.	RAJZSZÁM 29
	SZAKTERVEZŐ (5) :	SZAKTERVEZŐ (6) :	PROJEKT BÖLCSDŐ FELÚJÍTÁSA, BŐVÍTÉSE 5525 FÜZESGYARMAT, MÁTYÁS UTCA 29 SZ. HRSZ.: 1406/4	DÁTUM: 2020.06.05.	LÉPTÉK 1:25

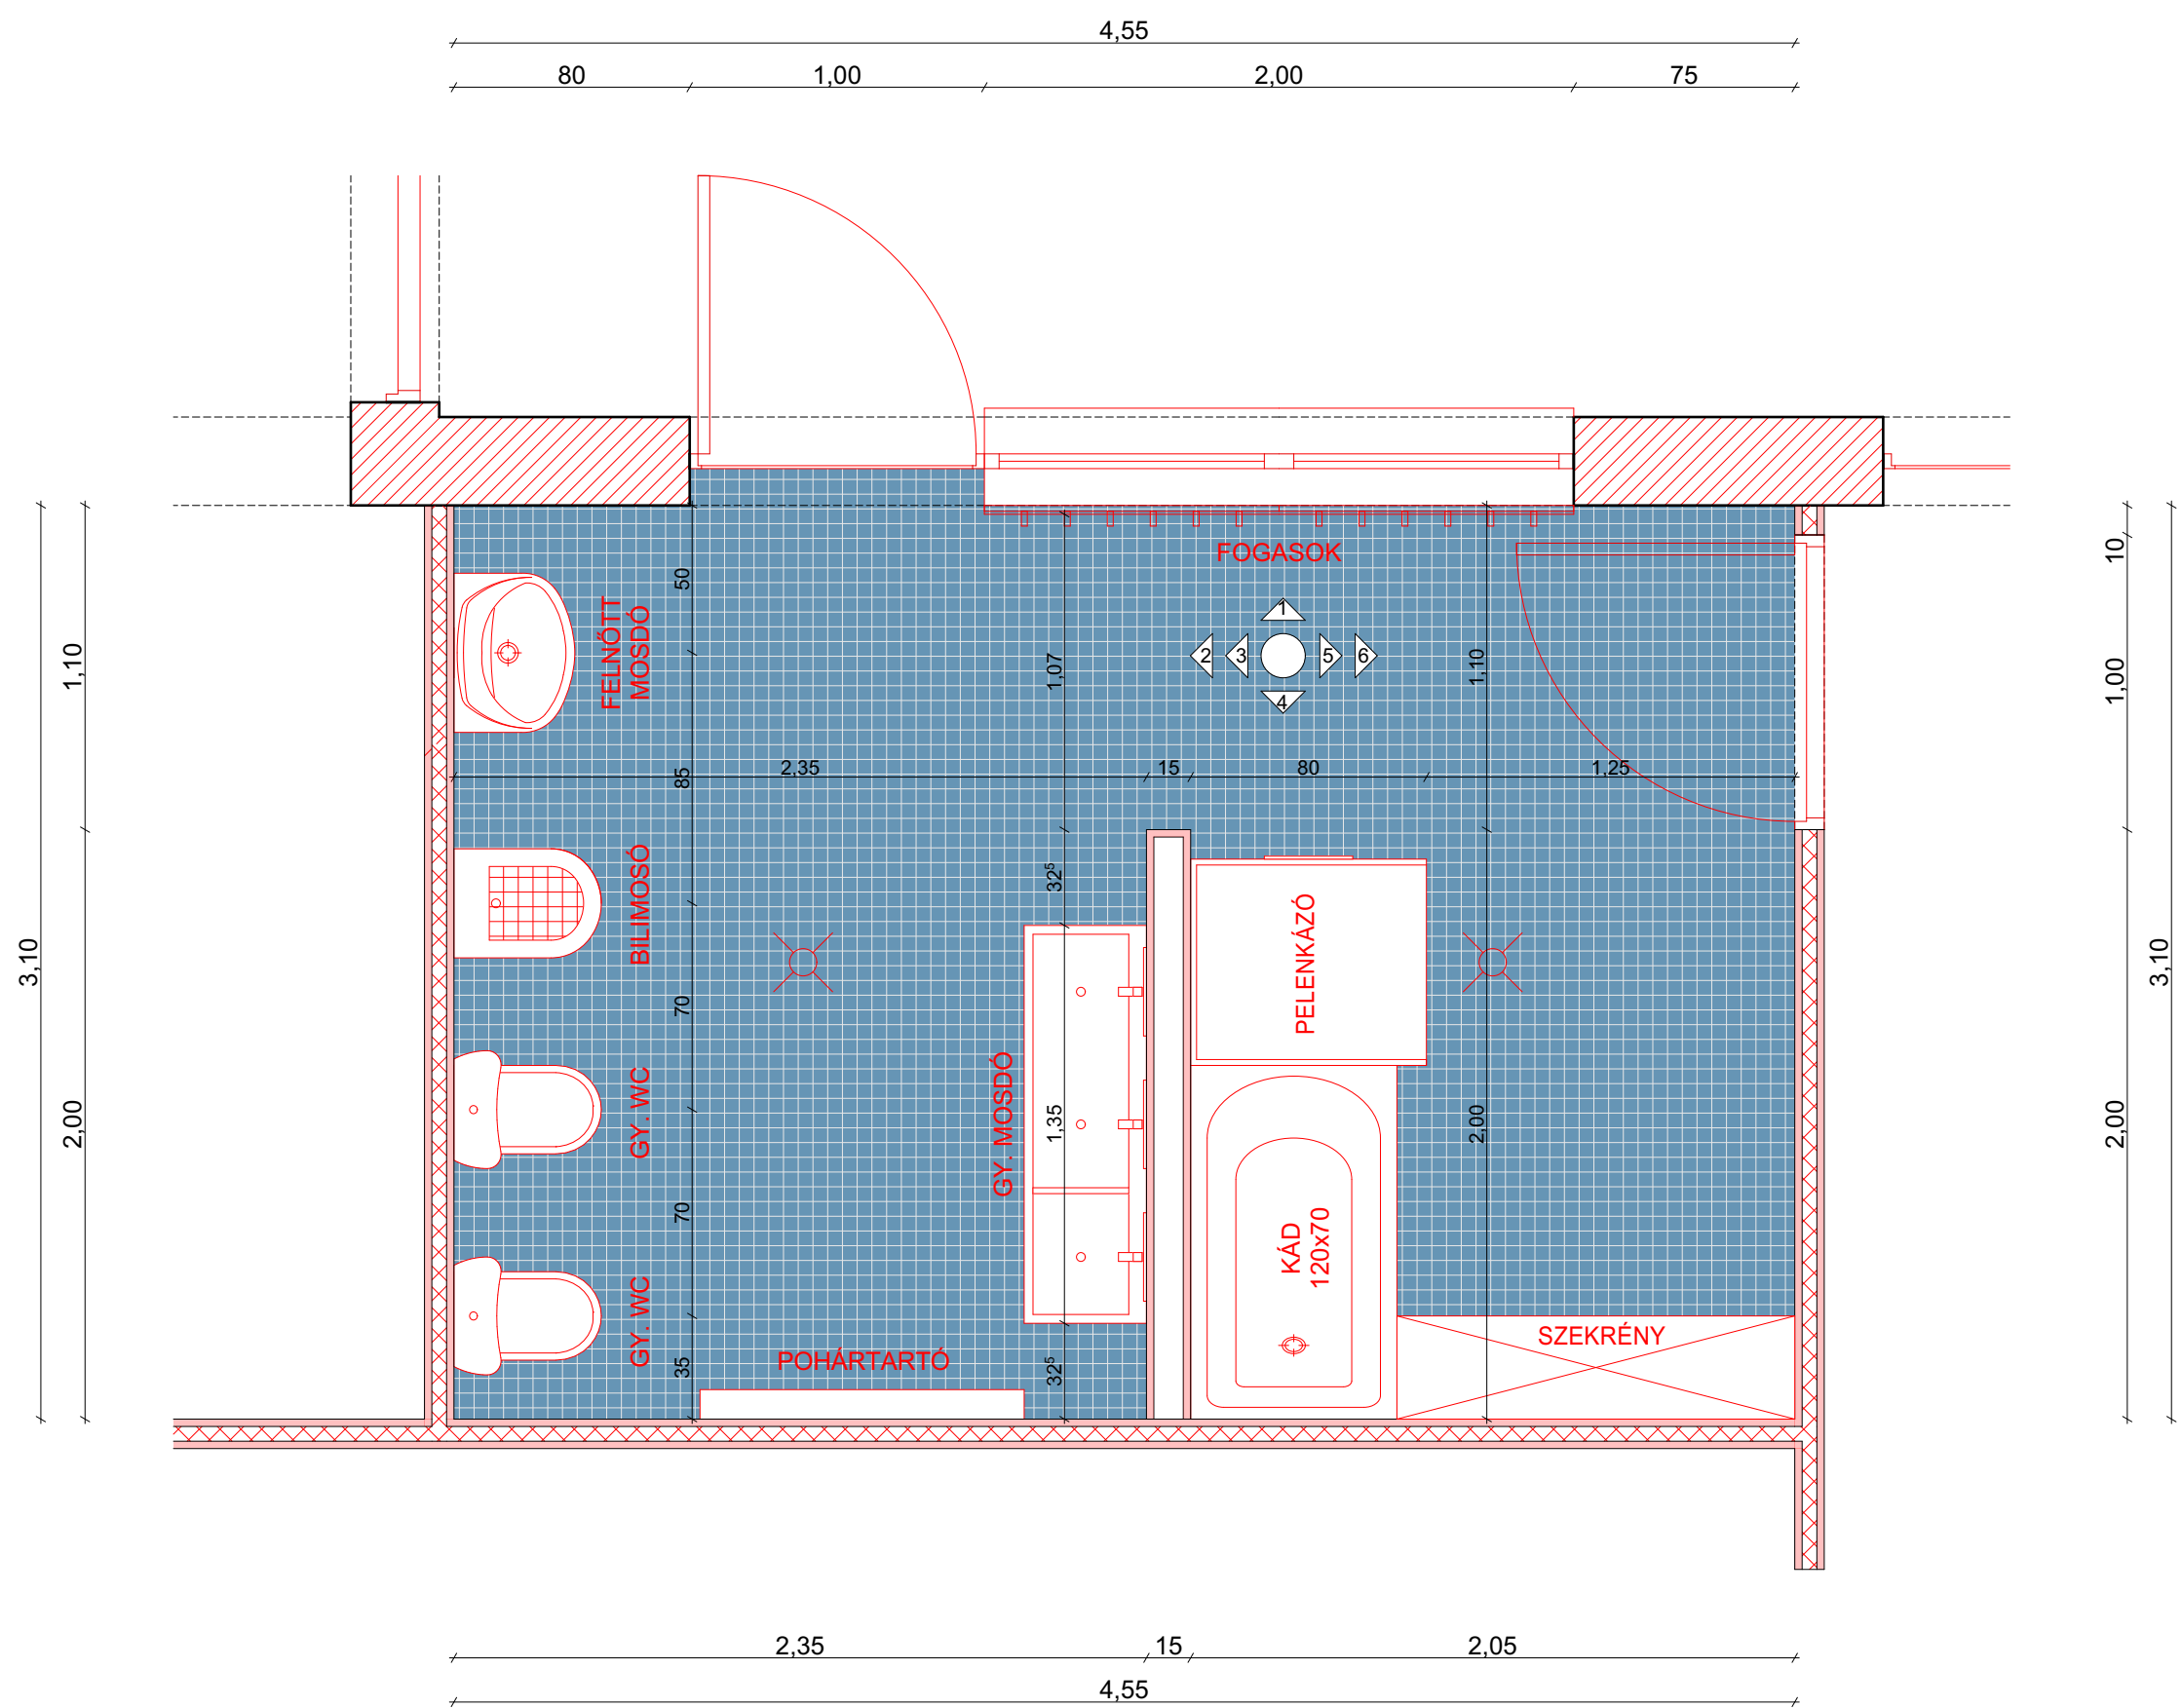


<div><div><div><div></div></div><div>OPTI-PLAN</div></div><div>ÉPÍTŐIPARI SZOLGÁLTATÓ KFT.</div><div>TEL.: +36-66/470-700 M.: +36-30/98-39-430</div><div>ÉPÍTÉSZ TERVEZŐ: SÁNDOR GYULA É/1 04-0198</div><div>ÉPÍTÉSZ MUNKATÁRS: NAGY ZSUZSANNA</div></div>	SZAKTERVEZŐ (1): BÁNFI ÁDÁM T-T-04-187 (STATIKA)		SZAKTERVEZŐ (2): UJVÁRI ISTVÁN V-T/04-218-2001 (ELEKTROMOS)	MEGBÍZÓ: FÜZESGYARMAT VÁROS ÖNKORMÁNYZATA 5525 FÜZESGYARMAT, SZABADSÁG TÉR 1 SZ.	TERVFAJTA: ENGEDÉLYEZÉSI	REVÍZIÓ: 00
	SZAKTERVEZŐ (3): SCHÄFER JÓZSEF G-T/04-247 (GÉPÉSZET)		SZAKTERVEZŐ (4): NAGY ISTVÁN I-175/2018 (TŰZVÉDELEM)	ÉPÍTETŐ: FÜZESGYARMAT VÁROS ÖNKORMÁNYZATA 5525 FÜZESGYARMAT, SZABADSÁG TÉR 1 SZ.	RAJZNÉV: GYERMEKMOSDÓ ALAPRAJZ II.	RAJZSZÁM: 30
	SZAKTERVEZŐ (5):		SZAKTERVEZŐ (6):	PROJEKT: BÖLCSDŐ FELÚJÍTÁSA, BŐVÍTÉSE 5525 FÜZESGYARMAT, MÁTYÁS UTCA 29 SZ. HRSZ.: 1406/4	DÁTUM: 2020.06.05.	LÉPTÉK: 1:25

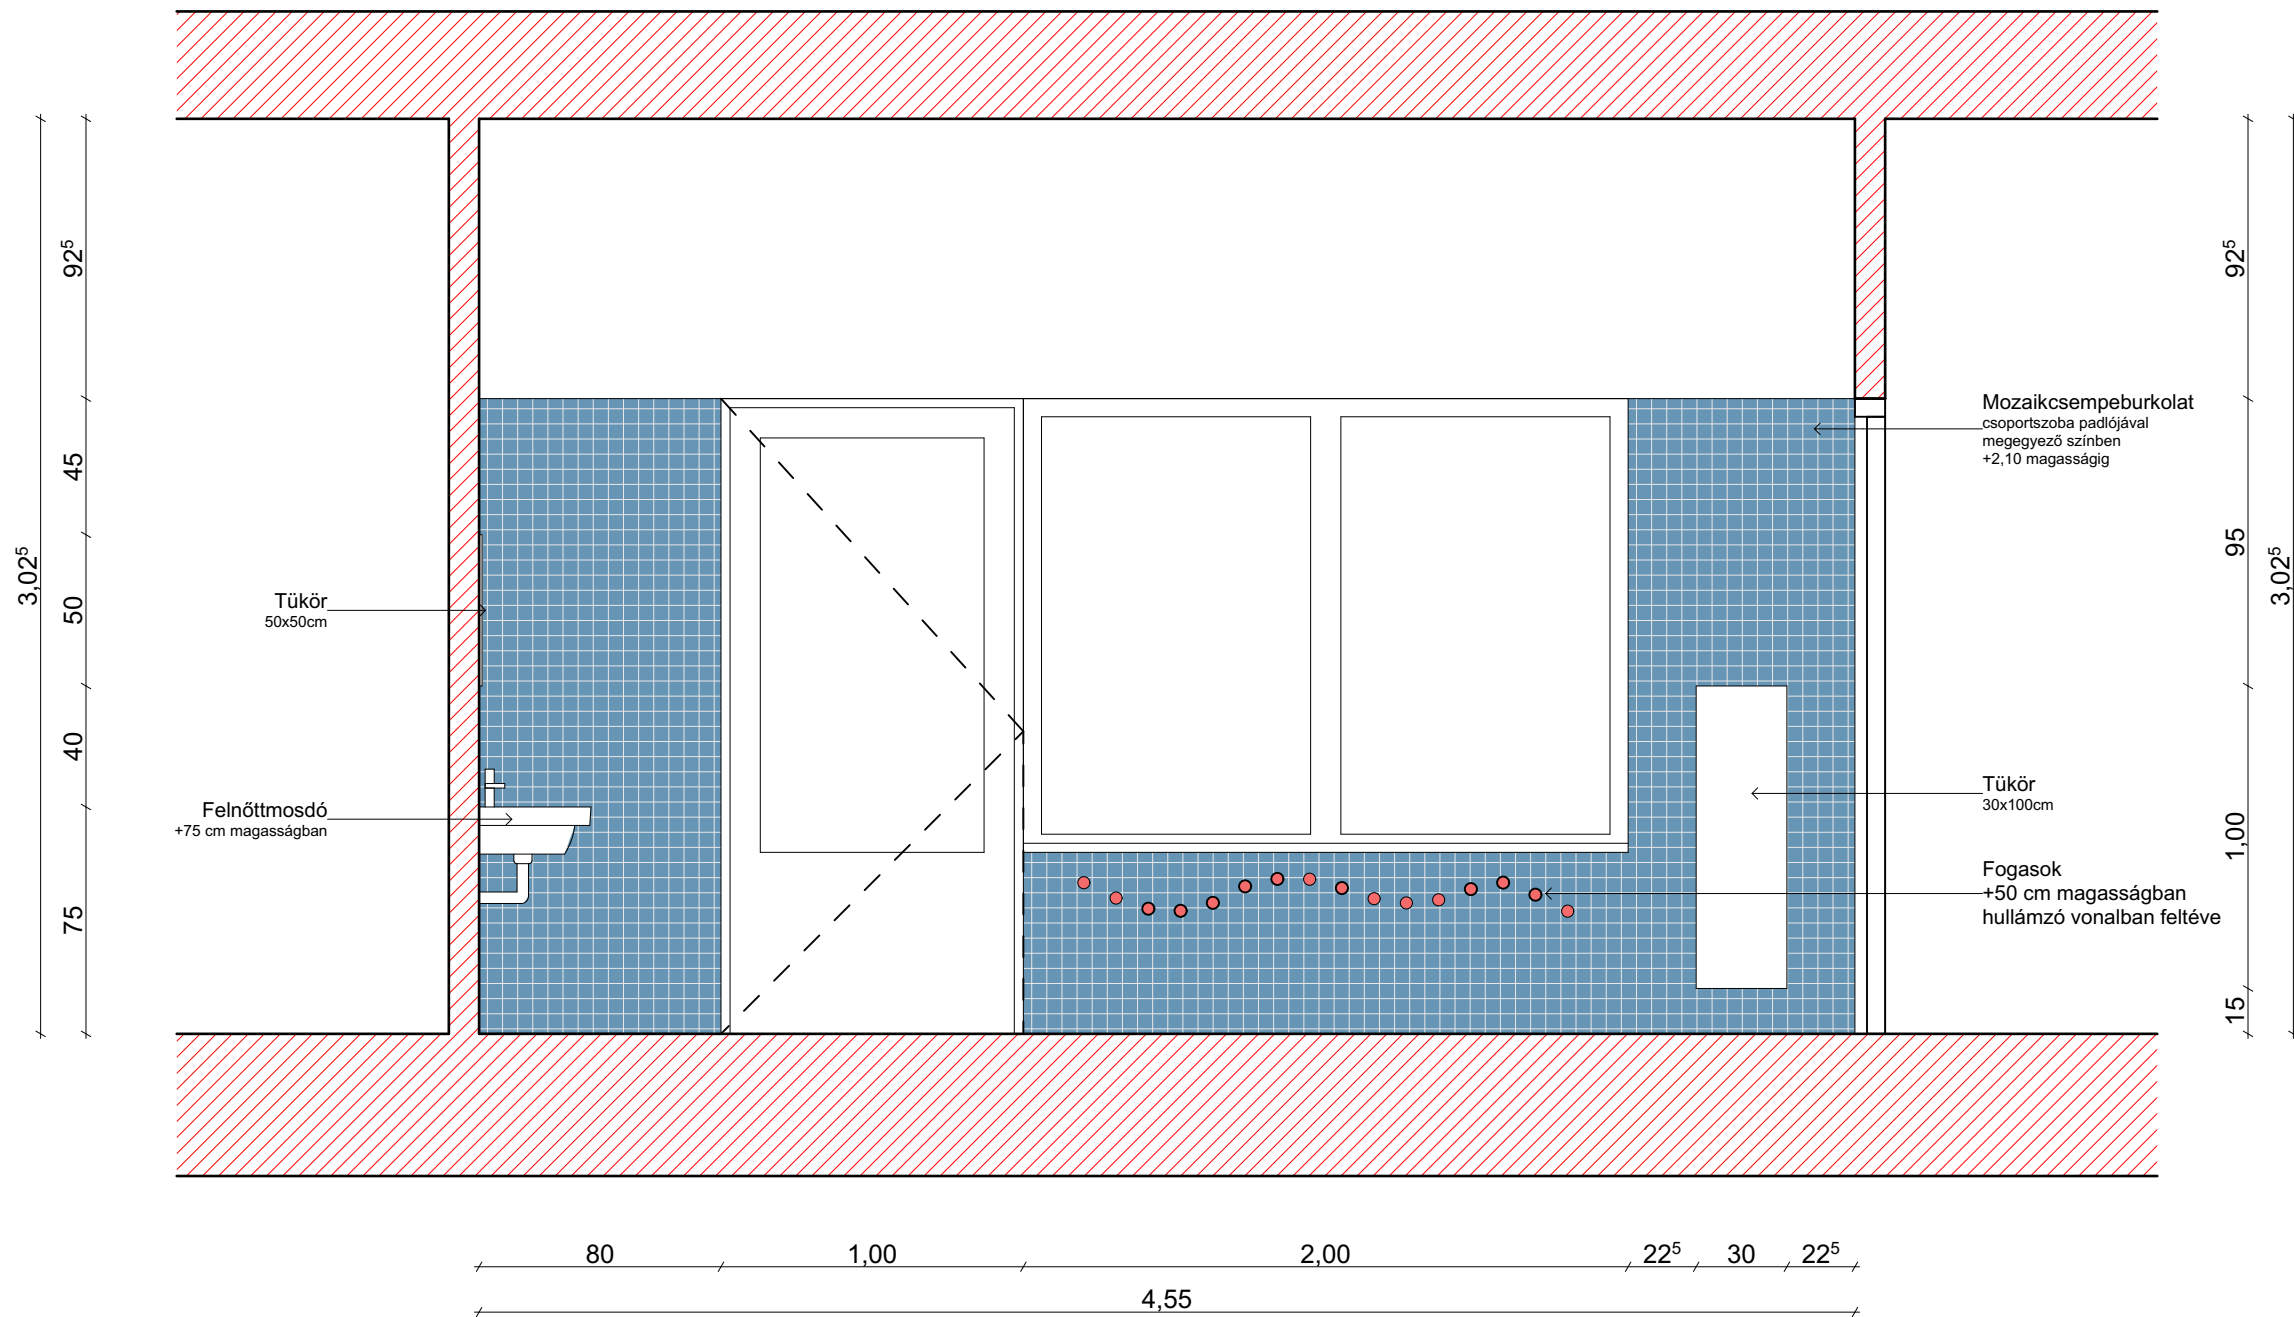

<div><div><div></div><div>OPTI-PLAN</div></div><div>ÉPÍTŐIPARI SZOLGÁLTATÓ KFT.</div><div>TEL.: +36-66/470-700 M.: +36-30/98-39-430</div><div>ÉPÍTÉSZ TERVEZŐ: SÁNDOR GYULA É/1 04-0198</div><div>ÉPÍTÉSZ MUNKATÁRS: NAGY ZSUZSANNA</div></div>		SZAKTERVEZŐ (1) : BÁNYI ÁDÁM T-T-04-187 (STATIKA)	SZAKTERVEZŐ (2) : UJVÁRI ISTVÁN V-T/04-218-2001 (ELEKTROMOS)	MEGBÍZÓ FÜZESGYARMAT VÁROS ÖNKORMÁNYZATA 5525 FÜZESGYARMAT, SZABADSÁG TÉR 1 SZ.	TERVFAJTA: ENGEDÉLYEZÉSI	REVÍZIÓ 00
		SZAKTERVEZŐ (3) : SCHÄFER JÓZSEF G-T/04-247 (GÉPÉSZET)	SZAKTERVEZŐ (4) : NAGY ISTVÁN I-175/2018 (TŰZVÉDELEM)	ÉPÍTETŐ FÜZESGYARMAT VÁROS ÖNKORMÁNYZATA 5525 FÜZESGYARMAT, SZABADSÁG TÉR 1 SZ.	RAJZNÉV GYERMEKMOSDÓ FALNÉZET I.	RAJZSZÁM 31
		SZAKTERVEZŐ (5) :	SZAKTERVEZŐ (6) :	PROJEKT BÖLCŐDE FELÚJÍTÁSA, BŐVÍTÉSE 5525 FÜZESGYARMAT, MÁTYÁS UTCA 29 SZ. HRSZ.: 1406/4	DÁTUM: 2020.06.05.	LÉPTÉK 1:25

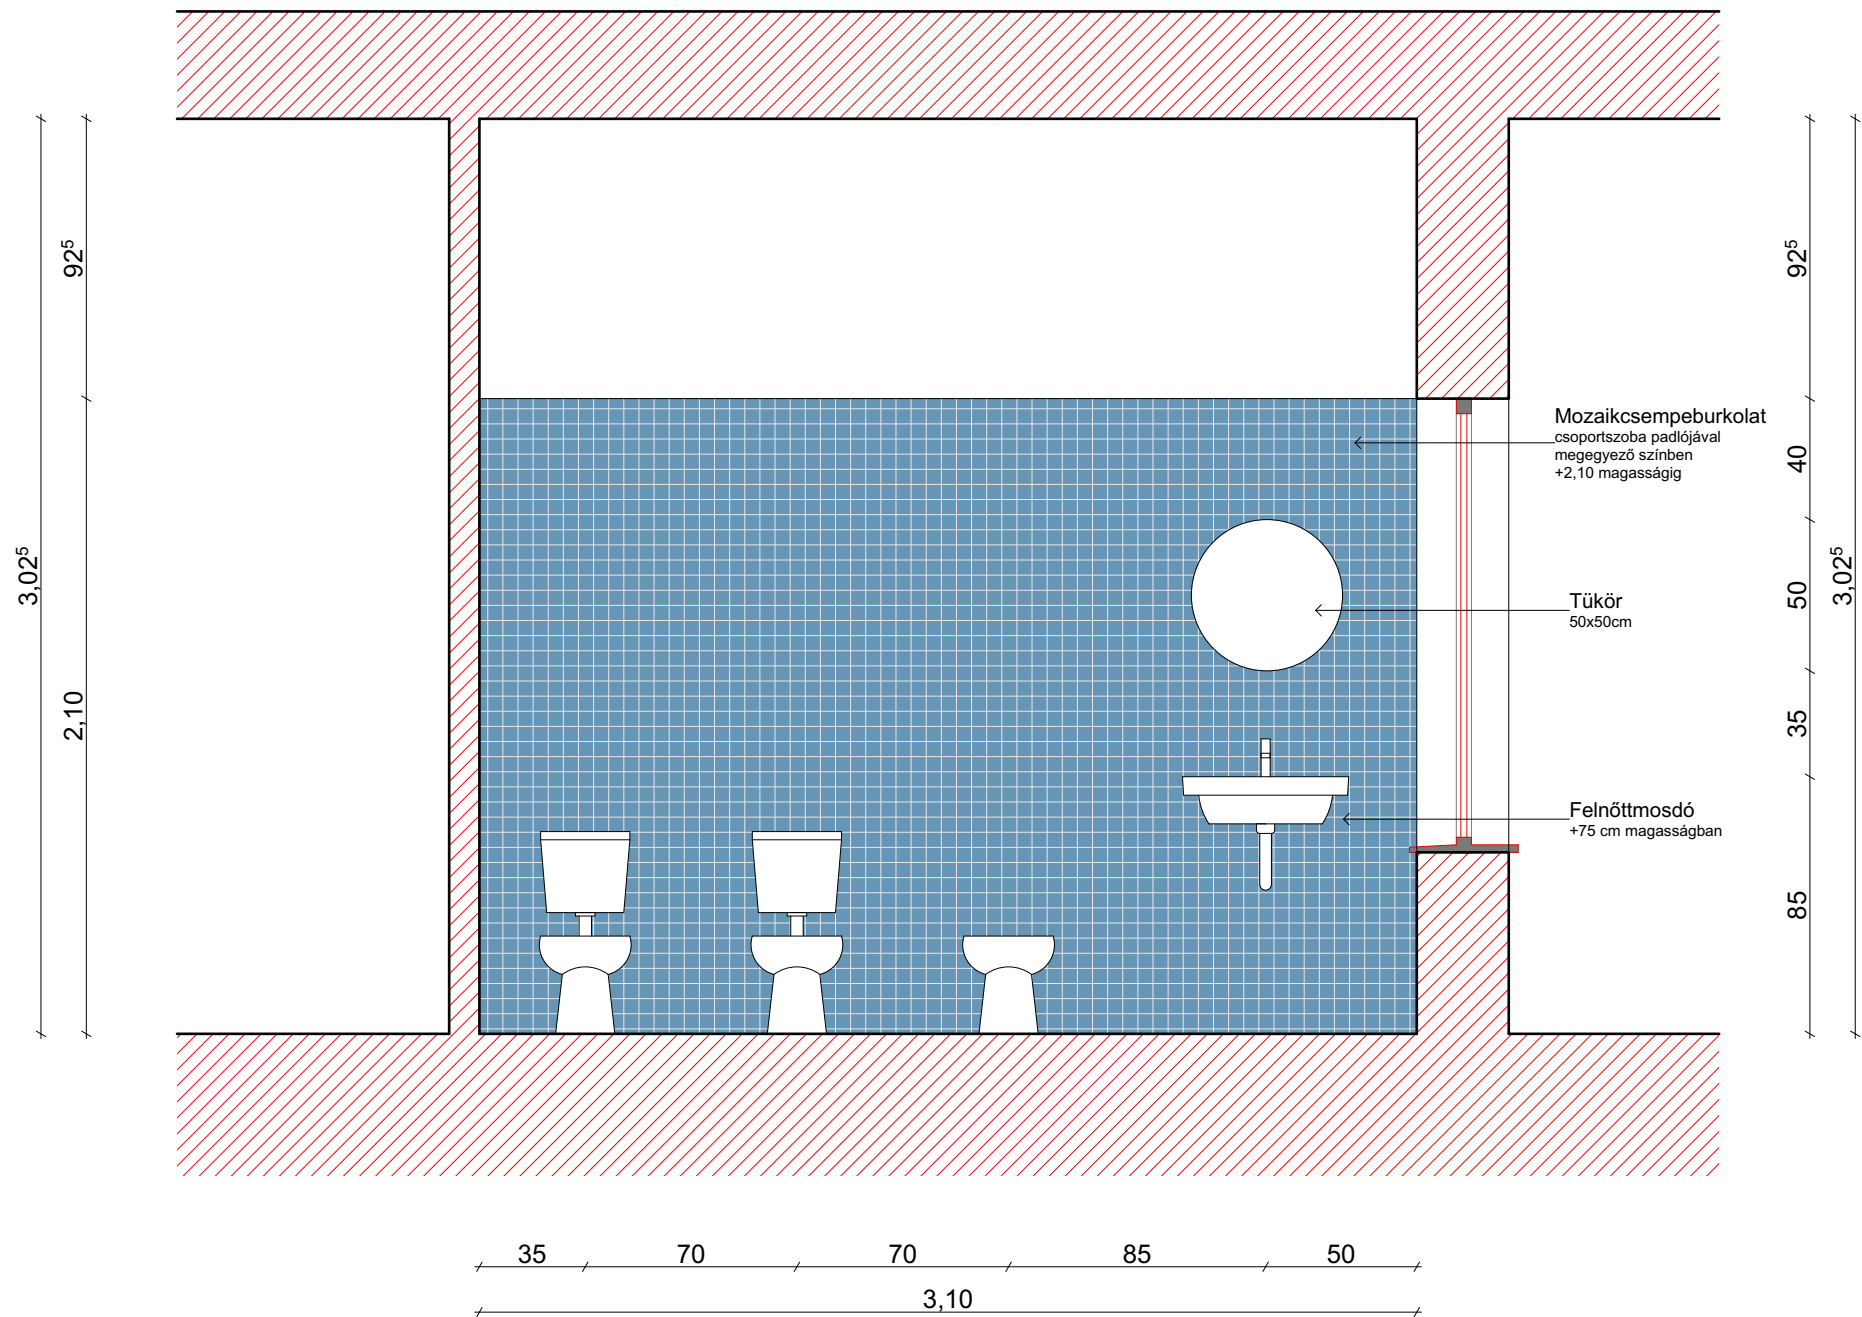


<div><div><div></div><div>OPTI-PLAN</div></div><div>ÉPÍTŐIPARI SZOLGÁLTATÓ KFT.</div><div>TEL.: +36-66/470-700 M.: +36-30/98-39-430</div><div>ÉPÍTÉSZ TERVEZŐ: SÁNDOR GYULA É/1 04-0198</div><div>ÉPÍTÉSZ MUNKATÁRS: NAGY ZSUZSANNA</div></div>		SZAKTERVEZŐ (1) : BÁNYI ÁDÁM T-T/04-187 (STATIKA)	SZAKTERVEZŐ (2) : UJVÁRI ISTVÁN V-T/04-218-2001 (ELEKTROMOS)	MEGBÍZÓ FÜZESGYARMAT VÁROS ÖNKORMÁNYZATA 5525 FÜZESGYARMAT, SZABADSÁG TÉR 1 SZ.	TERVFAJTA: ENGEDÉLYEZÉSI	REVÍZIÓ 00
		SZAKTERVEZŐ (3) : SCHÄFER JÓZSEF G-T/04-247 (GÉPÉSZET)	SZAKTERVEZŐ (4) : NAGY ISTVÁN I-175/2018 (TÜZVÉDELEM)	ÉPÍTETŐ FÜZESGYARMAT VÁROS ÖNKORMÁNYZATA 5525 FÜZESGYARMAT, SZABADSÁG TÉR 1 SZ.	RAJZNÉV GYERMEKMOSDÓ FALNÉZET II.	RAJZSZÁM 32
		SZAKTERVEZŐ (5) :	SZAKTERVEZŐ (6) :	PROJEKT BÖLCSDÉ FELÚJÍTÁSA, BŐVÍTÉSE 5525 FÜZESGYARMAT, MÁTYÁS UTCA 29 SZ. HRSZ.: 1406/4	DÁTUM: 2020.06.05.	LÉPTÉK 1:25

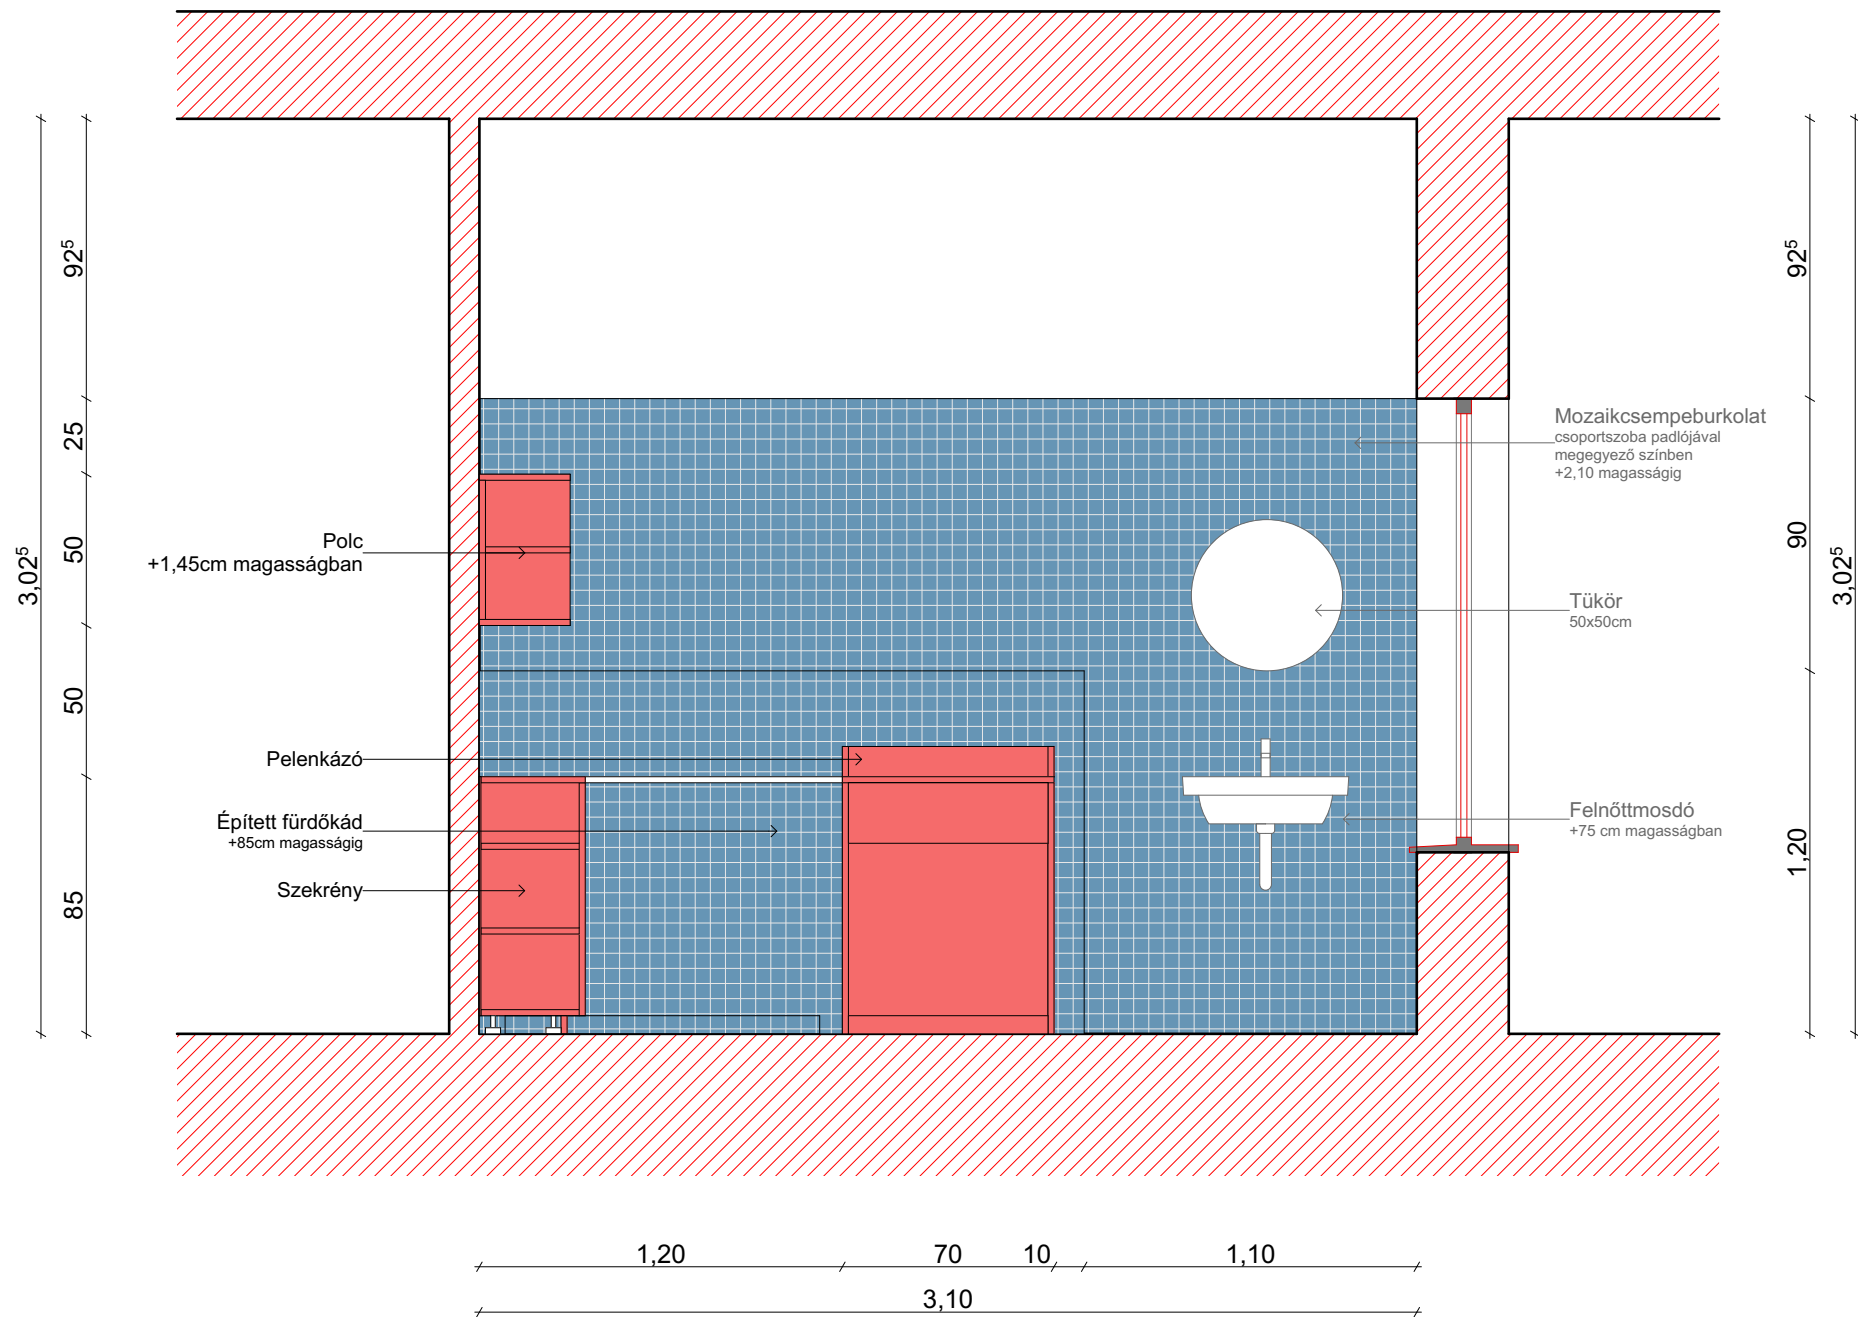

<div><p>ÉPÍTŐIPARI SZOLGÁLTATÓ KFT.</p></div> <div>TEL.: +36-66/470-700 M.: +36-30/98-39-430</div> <div>ÉPÍTÉSZ TERVEZŐ: SÁNDOR GYULA É/1 04-0198</div> <div>ÉPÍTÉSZ MUNKATÁRS: NAGY ZSUZSANNA</div>		SZAKTERVEZŐ (1) : BÁNYI ÁDÁM T-T/04-187 (STATIKA)	SZAKTERVEZŐ (2) : UJVÁRI ISTVÁN V-T/04-218-2001 (ELEKTROMOS)	MEGBÍZÓ FÜZESGYARMAT VÁROS ÖNKORMÁNYZATA 5525 FÜZESGYARMAT, SZABADSÁG TÉR 1 SZ.	TERVFAJTA: ENGEDÉLYEZÉSI	REVÍZIÓ 00
		SZAKTERVEZŐ (3) : SCHÄFER JÓZSEF G-T/04-247 (GÉPÉSZET)	SZAKTERVEZŐ (4) : NAGY ISTVÁN I-175/2018 (TŰZVÉDELEM)	ÉPÍTETŐ FÜZESGYARMAT VÁROS ÖNKORMÁNYZATA 5525 FÜZESGYARMAT, SZABADSÁG TÉR 1 SZ.	RAJZNÉV GYERMEKMOSDÓ FALNÉZET III.	RAJZSZÁM 33
		SZAKTERVEZŐ (5) :	SZAKTERVEZŐ (6) :	PROJEKT BÖLCSÖDE FELÚJÍTÁSA, BŐVÍTÉSE 5525 FÜZESGYARMAT, MÁTYÁS UTCA 29 SZ. HRSZ.: 1406/4	DÁTUM: 2020.06.05.	LÉPTÉK 1:25






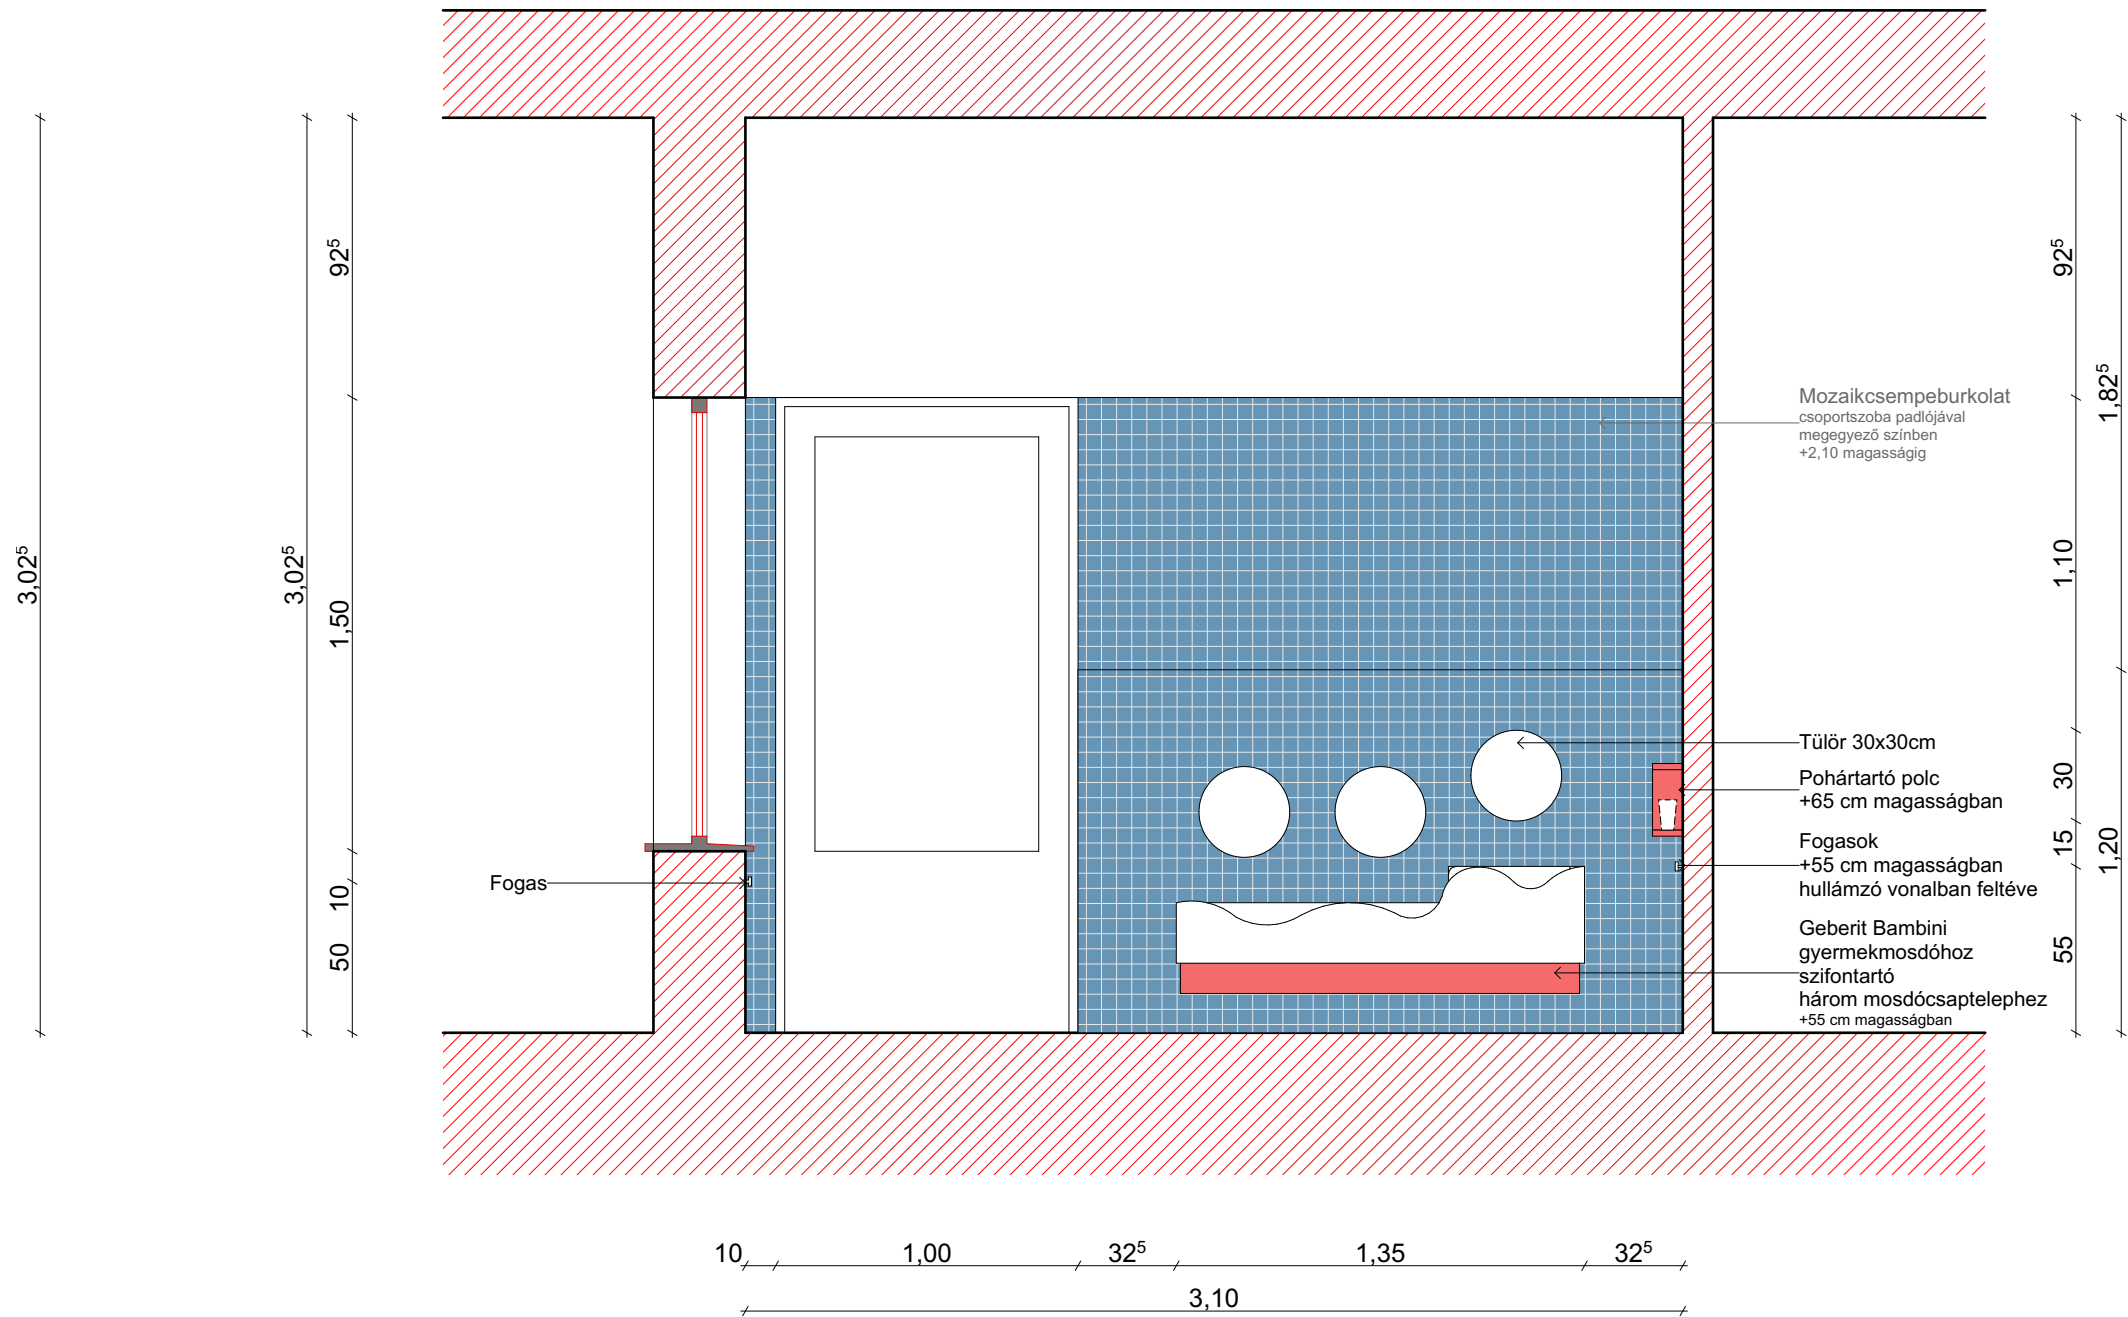



 ÉPÍTŐIPARI SZOLGÁLTATÓ KFT. TEL.: +36-66/470-700 M.: +36-30/98-39-430		SZAKTERVEZŐ (1) :	SZAKTERVEZŐ (2) :	MEGBÍZÓ	TERVFAJTA:	REVÍZIÓ
		BÁNYI ÁDÁM T-T/04-187 (STATIKA)	UJVÁRI ISTVÁN V-T/04-218-2001 (ELEKTROMOS)	FÜZESGYARMAT VÁROS ÖNKORMÁNYZATA 5525 FÜZESGYARMAT, SZABADSÁG TÉR 1 SZ.	ENGEDÉLYEZÉSI	00
		SCHÄFER JÓZSEF G-T/04-247 (GÉPÉSZET)	NAGY ISTVÁN I-175/2018 (TÜZVÉDELEM)	FÜZESGYARMAT VÁROS ÖNKORMÁNYZATA 5525 FÜZESGYARMAT, SZABADSÁG TÉR 1 SZ.	RAJZNÉV	RAJZSZÁM
		SZAKTERVEZŐ (5) :	SZAKTERVEZŐ (6) :	PROJEKT	DÁTUM:	LÉPTÉK
ÉPÍTÉSZ TERVEZŐ:	ÉPÍTÉSZ MUNKATÁRS:			BÖLCSDÉ FELÚJÍTÁSA, BŐVÍTÉSE 5525 FÜZESGYARMAT, MÁTYÁS UTCA 29 SZ. HRSZ.: 1406/4	2020.06.05.	1:25
SÁNDOR GYULA É/1 04-0198	NAGY ZSUZSANNA					



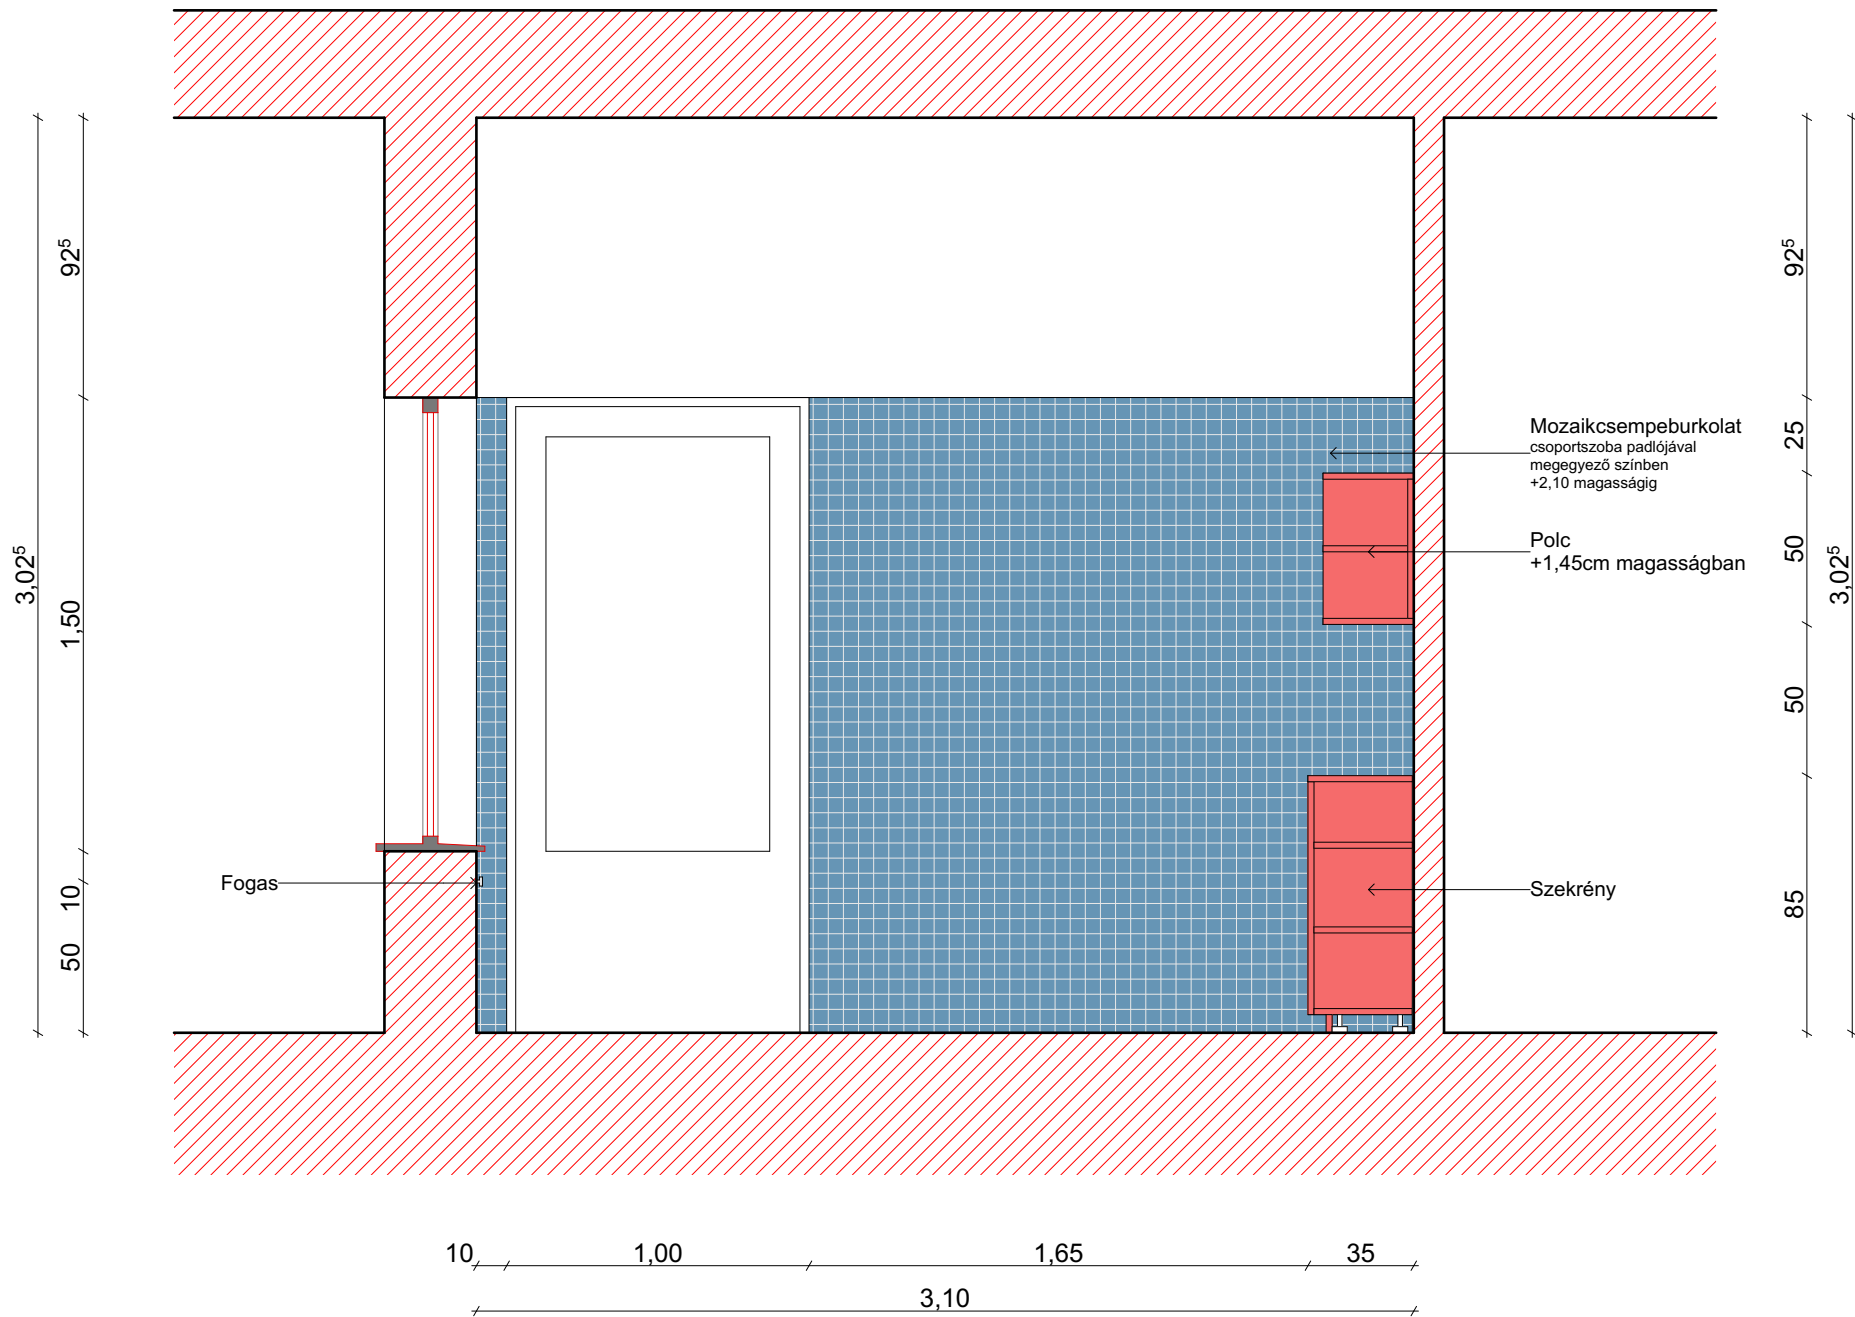


<div><div><div></div><div>OPTI-PLAN</div></div><div>ÉPÍTŐIPARI SZOLGÁLTATÓ KFT.</div><div>TEL.: +36-66/470-700 M.: +36-30/98-39-430</div><div>ÉPÍTÉSZ TERVEZŐ: SÁNDOR GYULA É/1 04-0198</div><div>ÉPÍTÉSZ MUNKATÁRS: NAGY ZSUZSANNA</div></div>		SZAKTERVEZŐ (1) : BÁNYI ÁDÁM T-T-04-187 (STATIKA)	SZAKTERVEZŐ (2) : UJVÁRI ISTVÁN V-T/04-218-2001 (ELEKTROMOS)	MEGBÍZÓ FÜZESGYARMAT VÁROS ÖNKORMÁNYZATA 5525 FÜZESGYARMAT, SZABADSÁG TÉR 1 SZ.	TERVFAJTA: ENGEDÉLYEZÉSI	REVÍZIÓ 00
		SZAKTERVEZŐ (3) : SCHÄFER JÓZSEF G-T/04-247 (GÉPÉSZET)	SZAKTERVEZŐ (4) : NAGY ISTVÁN I-175/2018 (TŰZVÉDELEM)	ÉPÍTETŐ FÜZESGYARMAT VÁROS ÖNKORMÁNYZATA 5525 FÜZESGYARMAT, SZABADSÁG TÉR 1 SZ.	RAJZNÉV GYERMEKMOSDÓ FALNÉZET VI.	RAJZSZÁM 36
		SZAKTERVEZŐ (5) :	SZAKTERVEZŐ (6) :	PROJEKT BÖLCSDÉ FELÚJÍTÁSA, BŐVÍTÉSE 5525 FÜZESGYARMAT, MÁTYÁS UTCA 29 SZ. HRSZ.: 1406/4	DÁTUM: 2020.06.05.	LÉPTÉK 1:25

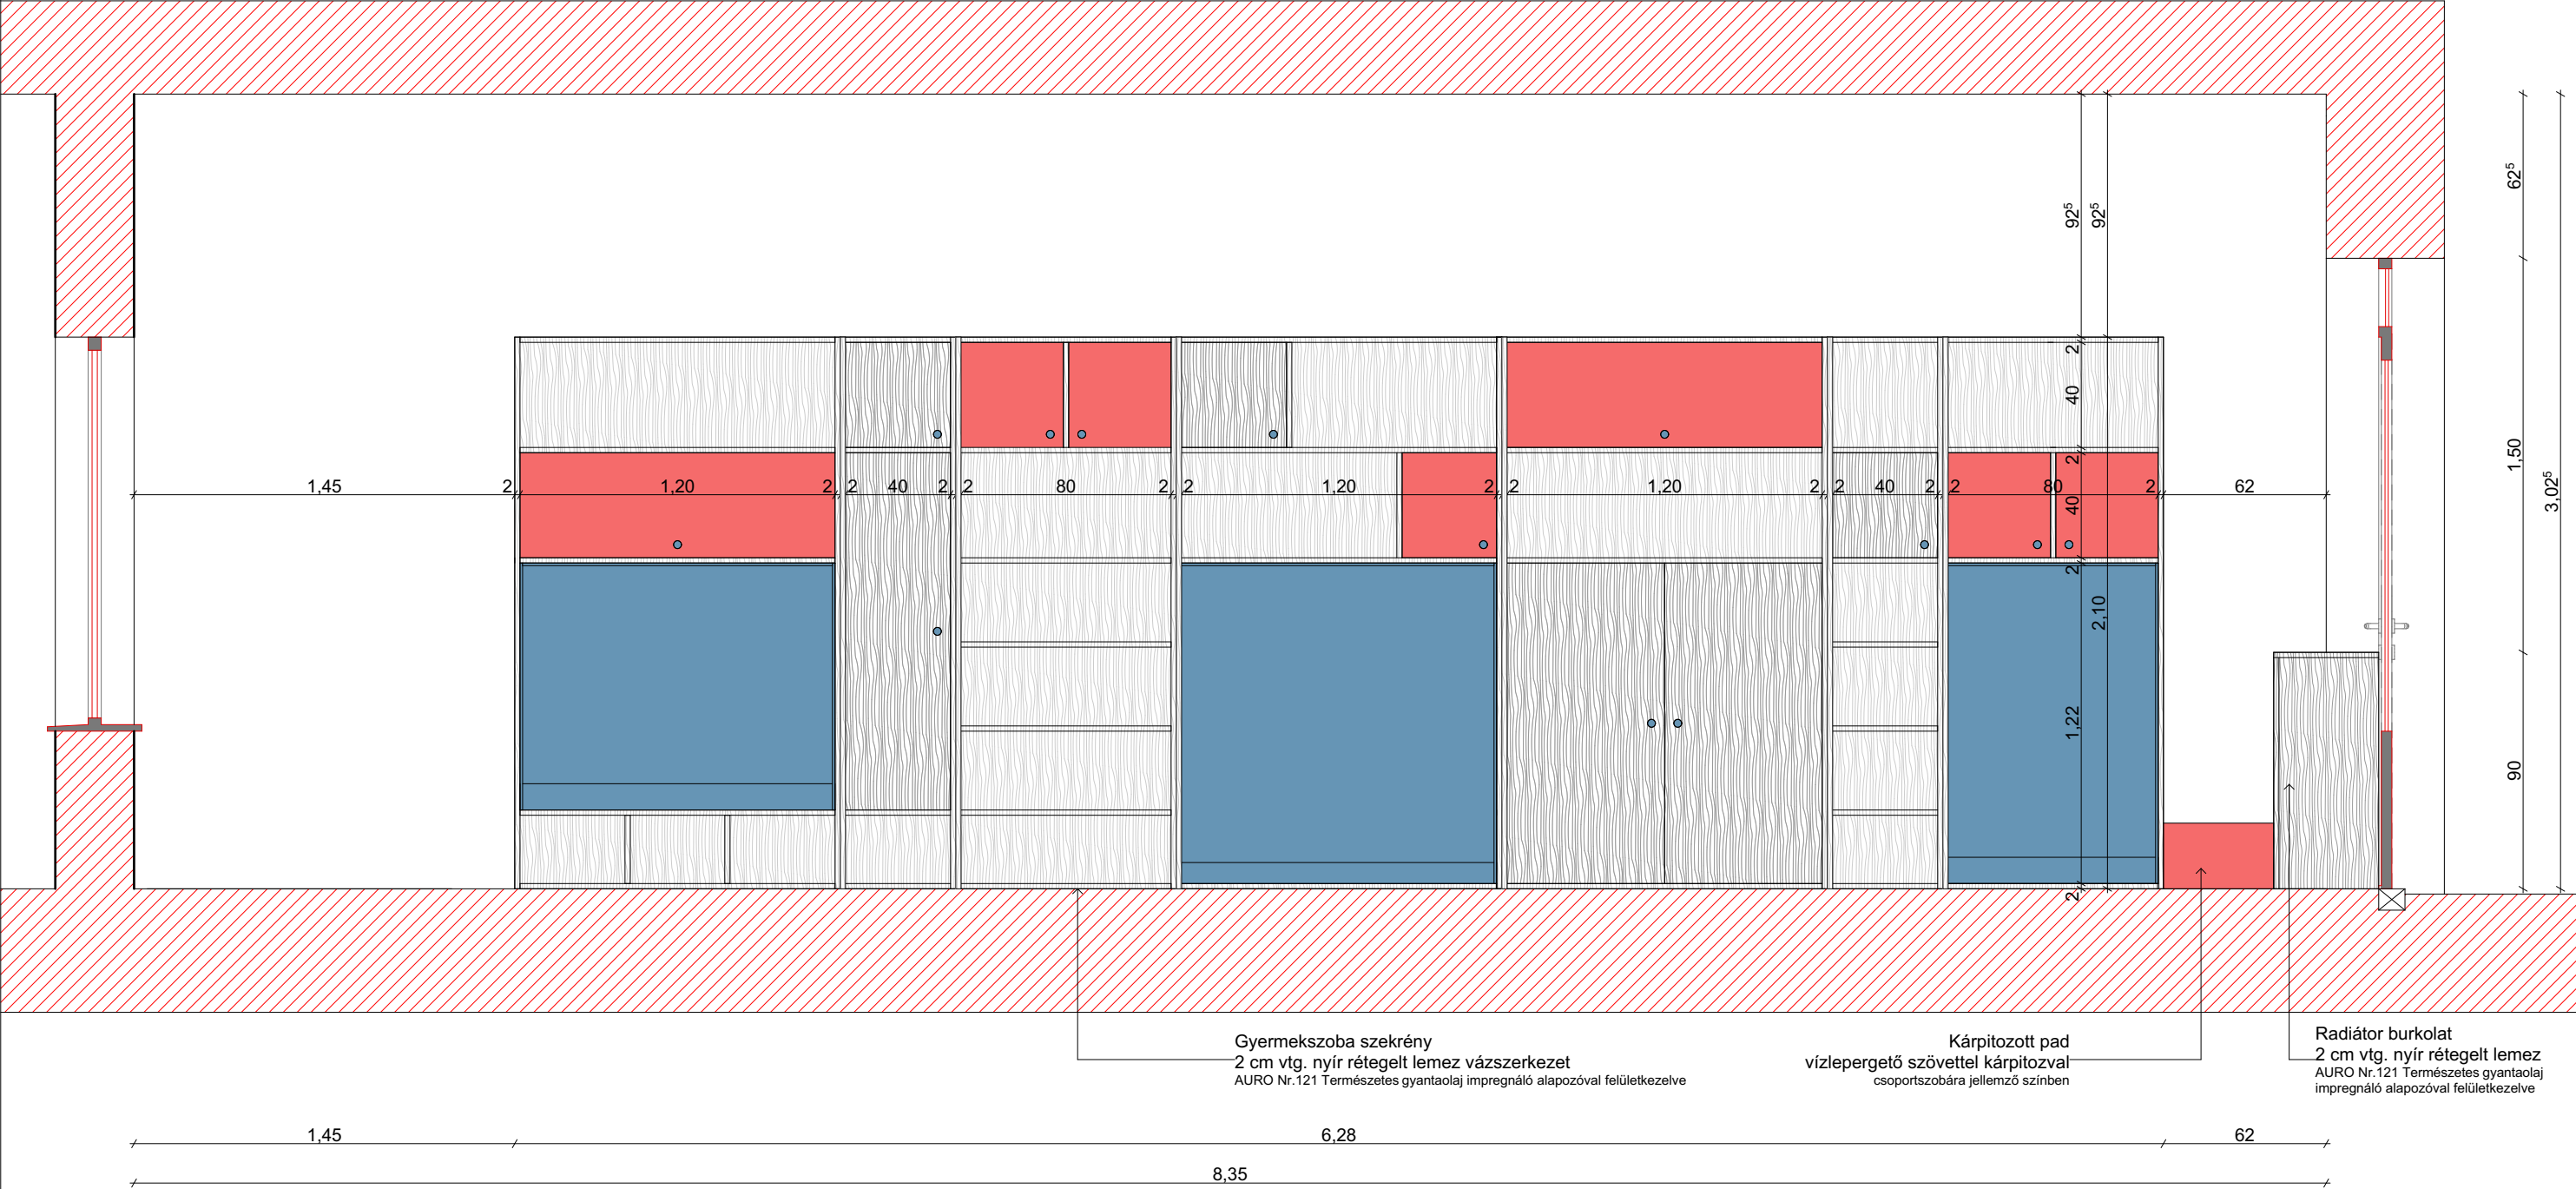


<div><p>ÉPÍTŐIPARI SZOLGÁLTATÓ KFT.</p></div> <div>TEL.: +36-66/470-700</div> <div>ÉPÍTÉS MUNKATÁRS: SÁNDOR GYULA É/1 04-0198</div> <div>M.: +36-30/98-39-430</div> <div>ÉPÍTÉS MUNKATÁRS: NAGY ZSUZSANNA</div>	SZAKTERVEZŐ (1) : BÁNYI ÁDÁM T-T-04-187 (STATIKA)		SZAKTERVEZŐ (2) : UJVÁRI ISTVÁN V-T/04-218-2001 (ELEKTROMOS)	MEGBÍZÓ: FÜZESGYARMAT VÁROS ÖNKORMÁNYZATA 5525 FÜZESGYARMAT, SZABADSÁG TÉR 1 SZ.	TERVFAJTA: ENGEDÉLYEZÉSI	REVÍZIÓ: 00
	SZAKTERVEZŐ (3) : SCHÄFER JÓZSEF G-T/04-247 (GÉPÉSZET)		SZAKTERVEZŐ (4) : NAGY ISTVÁN I-175/2018 (TŰZVÉDELEM)	ÉPÍTETŐ: FÜZESGYARMAT VÁROS ÖNKORMÁNYZATA 5525 FÜZESGYARMAT, SZABADSÁG TÉR 1 SZ.	RAJZNÉV: GYERMEKSZOBA IV. FALNÉZET	RAJZSZÁM: 37
	SZAKTERVEZŐ (5) :		SZAKTERVEZŐ (6) :	PROJEKT: BÖLCŐDE FELÚJÍTÁSA, BŐVÍTÉSE 5525 FÜZESGYARMAT, MÁTYÁS UTCA 29 SZ. HRSZ.: 1406/4	DÁTUM: 2020.06.05.	LÉPTÉK: 1:25

2020.07.28 10:41

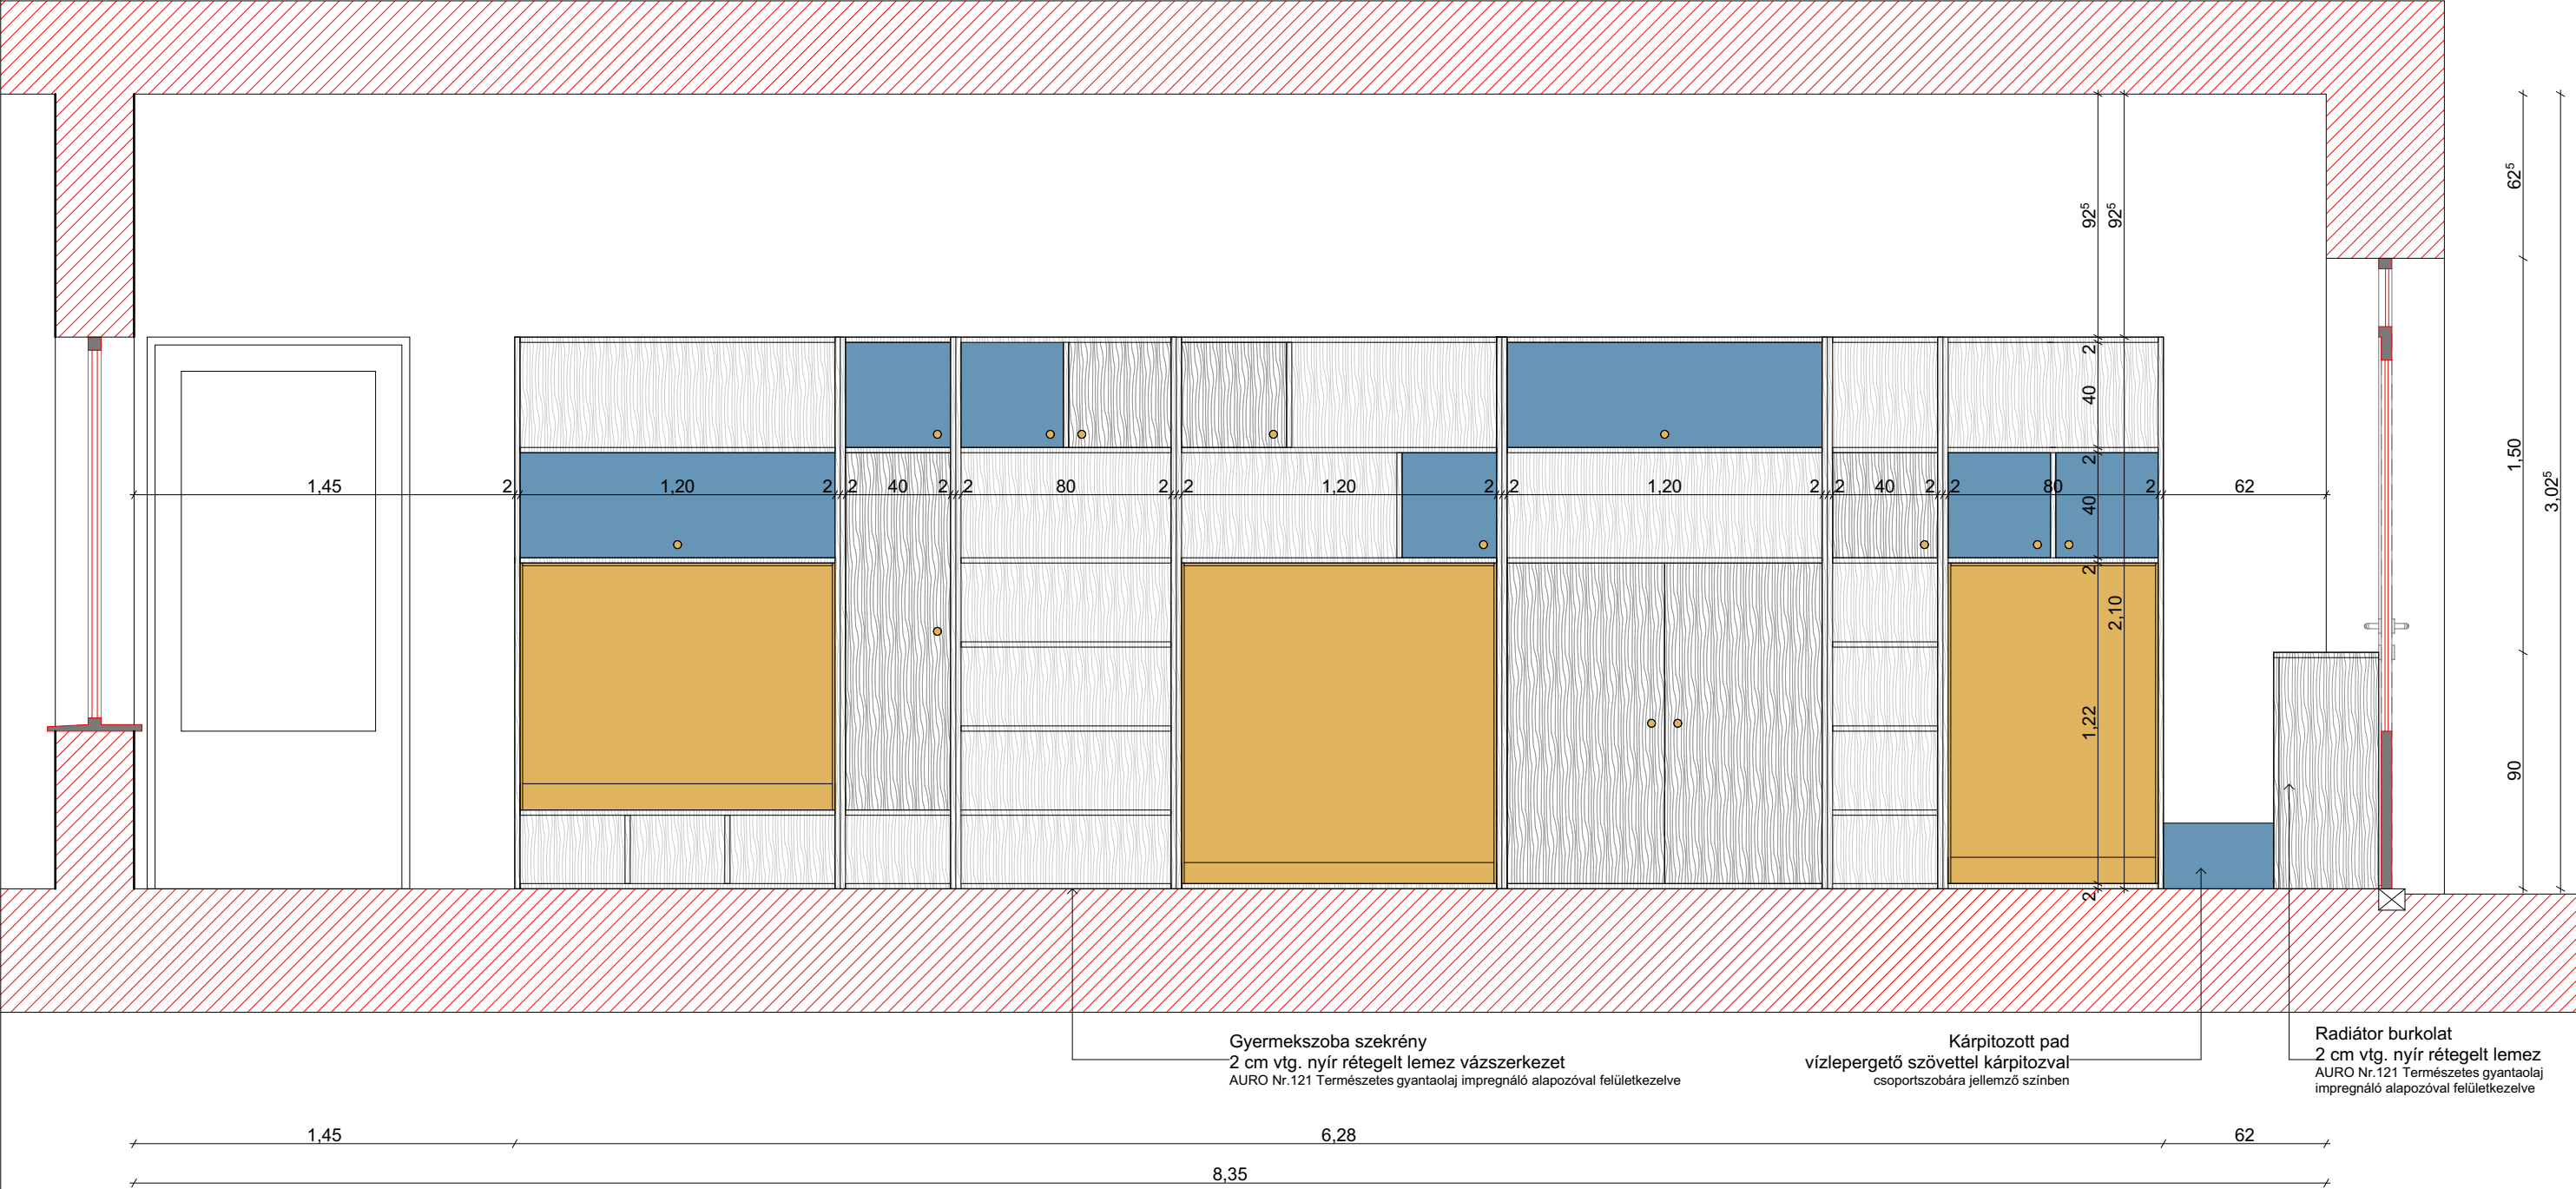



<div><div><div></div><div>OPTI-PLAN</div></div><div>ÉPÍTŐIPARI SZOLGÁLTATÓ KFT.</div><div>TEL.: +36-66/470-700 M.: +36-30/98-39-430</div><div>ÉPÍTÉSZ TERVEZŐ: SÁNDOR GYULA É/1 04-0198</div><div>ÉPÍTÉSZ MUNKATÁRS: NAGY ZSUZSANNA</div></div>		SZAKTERVEZŐ (1) : BÁNYI ÁDÁM T-T-04-187 (STATIKA)	SZAKTERVEZŐ (2) : UJVÁRI ISTVÁN V-T/04-218-2001 (ELEKTROMOS)	MEGBÍZÓ FÜZESGYARMAT VÁROS ÖNKORMÁNYZATA 5525 FÜZESGYARMAT, SZABADSÁG TÉR 1 SZ.	TERVFAJTA: ENGEDÉLYEZÉSI	REVÍZIÓ 00
		SZAKTERVEZŐ (3) : SCHÄFER JÓZSEF G-T/04-247 (GÉPÉSZET)	SZAKTERVEZŐ (4) : NAGY ISTVÁN I-175/2018 (TŰZVÉDELEM)	ÉPÍTETŐ FÜZESGYARMAT VÁROS ÖNKORMÁNYZATA 5525 FÜZESGYARMAT, SZABADSÁG TÉR 1 SZ.	RAJZNÉV GYERMEKSZOBÁ II. FALNÉZET	RAJZSZÁM 39
		SZAKTERVEZŐ (5) :	SZAKTERVEZŐ (6) :	PROJEKT BÖLCŐDE FELÚJÍTÁSA, BŐVÍTÉSE 5525 FÜZESGYARMAT, MÁTYÁS UTCA 29 SZ. HRSZ.: 1406/4	DÁTUM: 2020.06.05.	LÉPTÉK 1:25



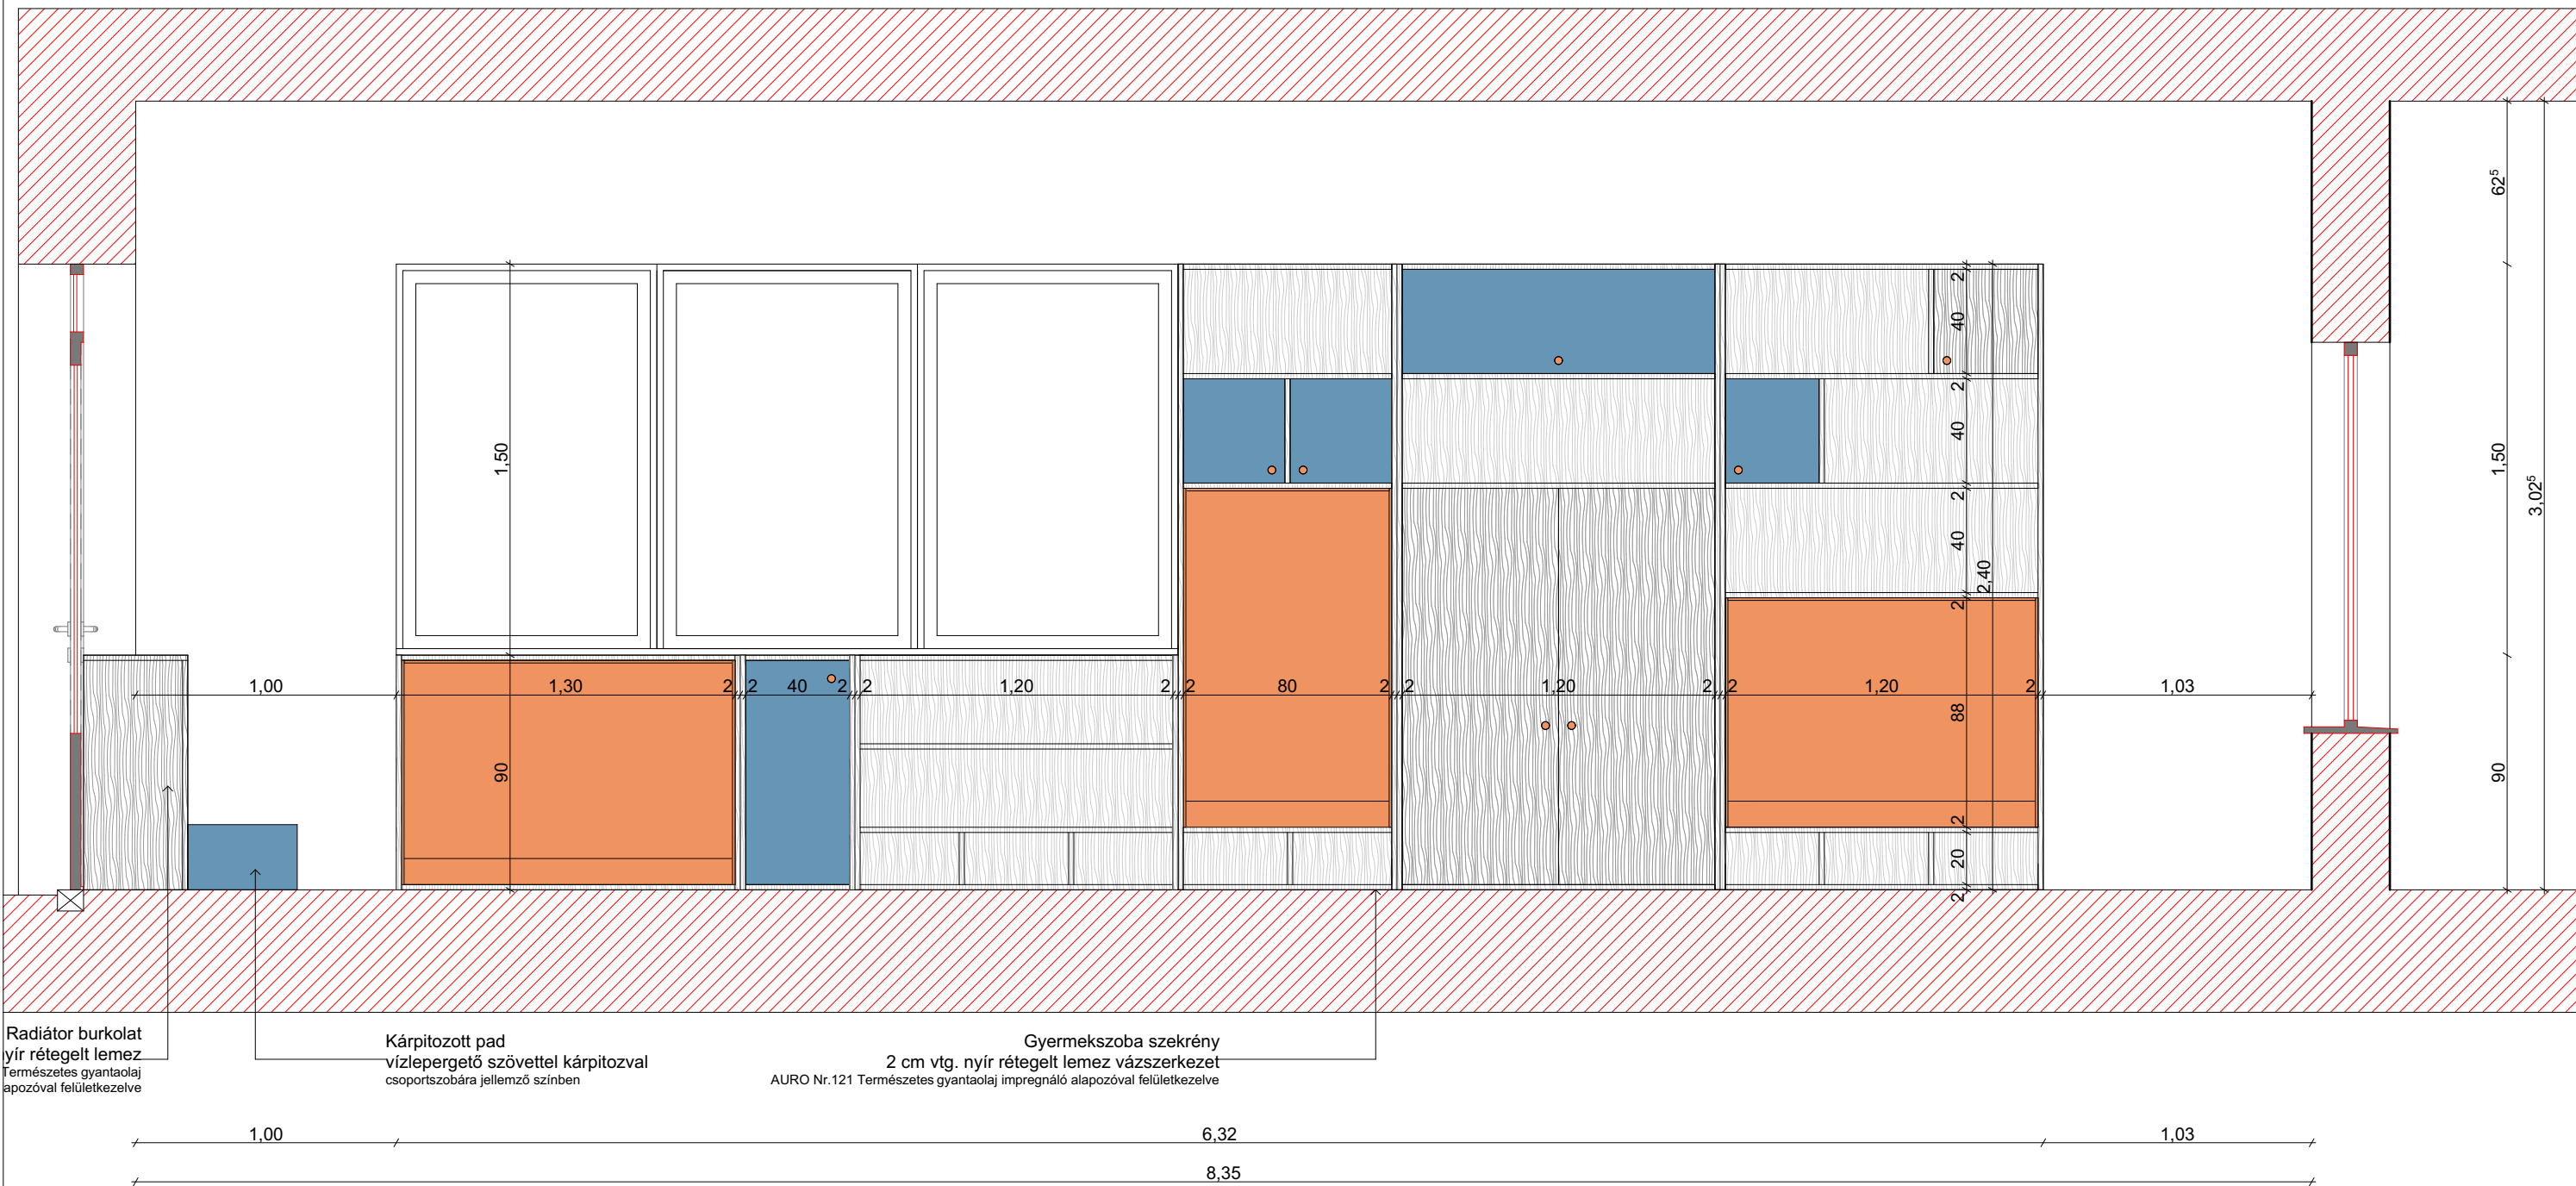

<div><p>ÉPÍTŐIPARI SZOLGÁLTATÓ KFT.</p></div> <div>TEL.: +36-66/470-700 M.: +36-30/98-39-430</div> <div>ÉPÍTÉSZ TERVEZŐ: SÁNDOR GYULA É/1 04-0198</div> <div>ÉPÍTÉSZ MUNKATÁRS: NAGY ZSUZSANNA</div>	SZAKTERVEZŐ (1) : BÁNFI ÁDÁM T-T/04-187 (STATIKA)		SZAKTERVEZŐ (2) : UJVÁRI ISTVÁN V-T/04-218-2001 (ELEKTROMOS)	MEGBÍZÓ FÜZESGYARMAT VÁROS ÖNKORMÁNYZATA 5525 FÜZESGYARMAT, SZABADSÁG TÉR 1 SZ.	TERVFAJTA: ENGEDÉLYEZÉSI	REVÍZIÓ 00
	SZAKTERVEZŐ (3) : SCHÄFER JÓZSEF G-T/04-247 (GÉPÉSZET)		SZAKTERVEZŐ (4) : NAGY ISTVÁN I-175/2018 (TŰZVÉDELEM)	ÉPÍTETŐ FÜZESGYARMAT VÁROS ÖNKORMÁNYZATA 5525 FÜZESGYARMAT, SZABADSÁG TÉR 1 SZ.	RAJZNÉV GYERMEKSZOBÁ I. FALNÉZET	RAJZSZÁM 40
	SZAKTERVEZŐ (5) :		SZAKTERVEZŐ (6) :	PROJEKT BÖLCŐSŐDE FELÚJÍTÁSA, BŐVÍTÉSE 5525 FÜZESGYARMAT, MÁTYÁS UTCA 29 SZ. HRSZ.: 1406/4	DÁTUM: 2020.06.05.	LÉPTÉK 1:25
						2020.07.28. 10:41

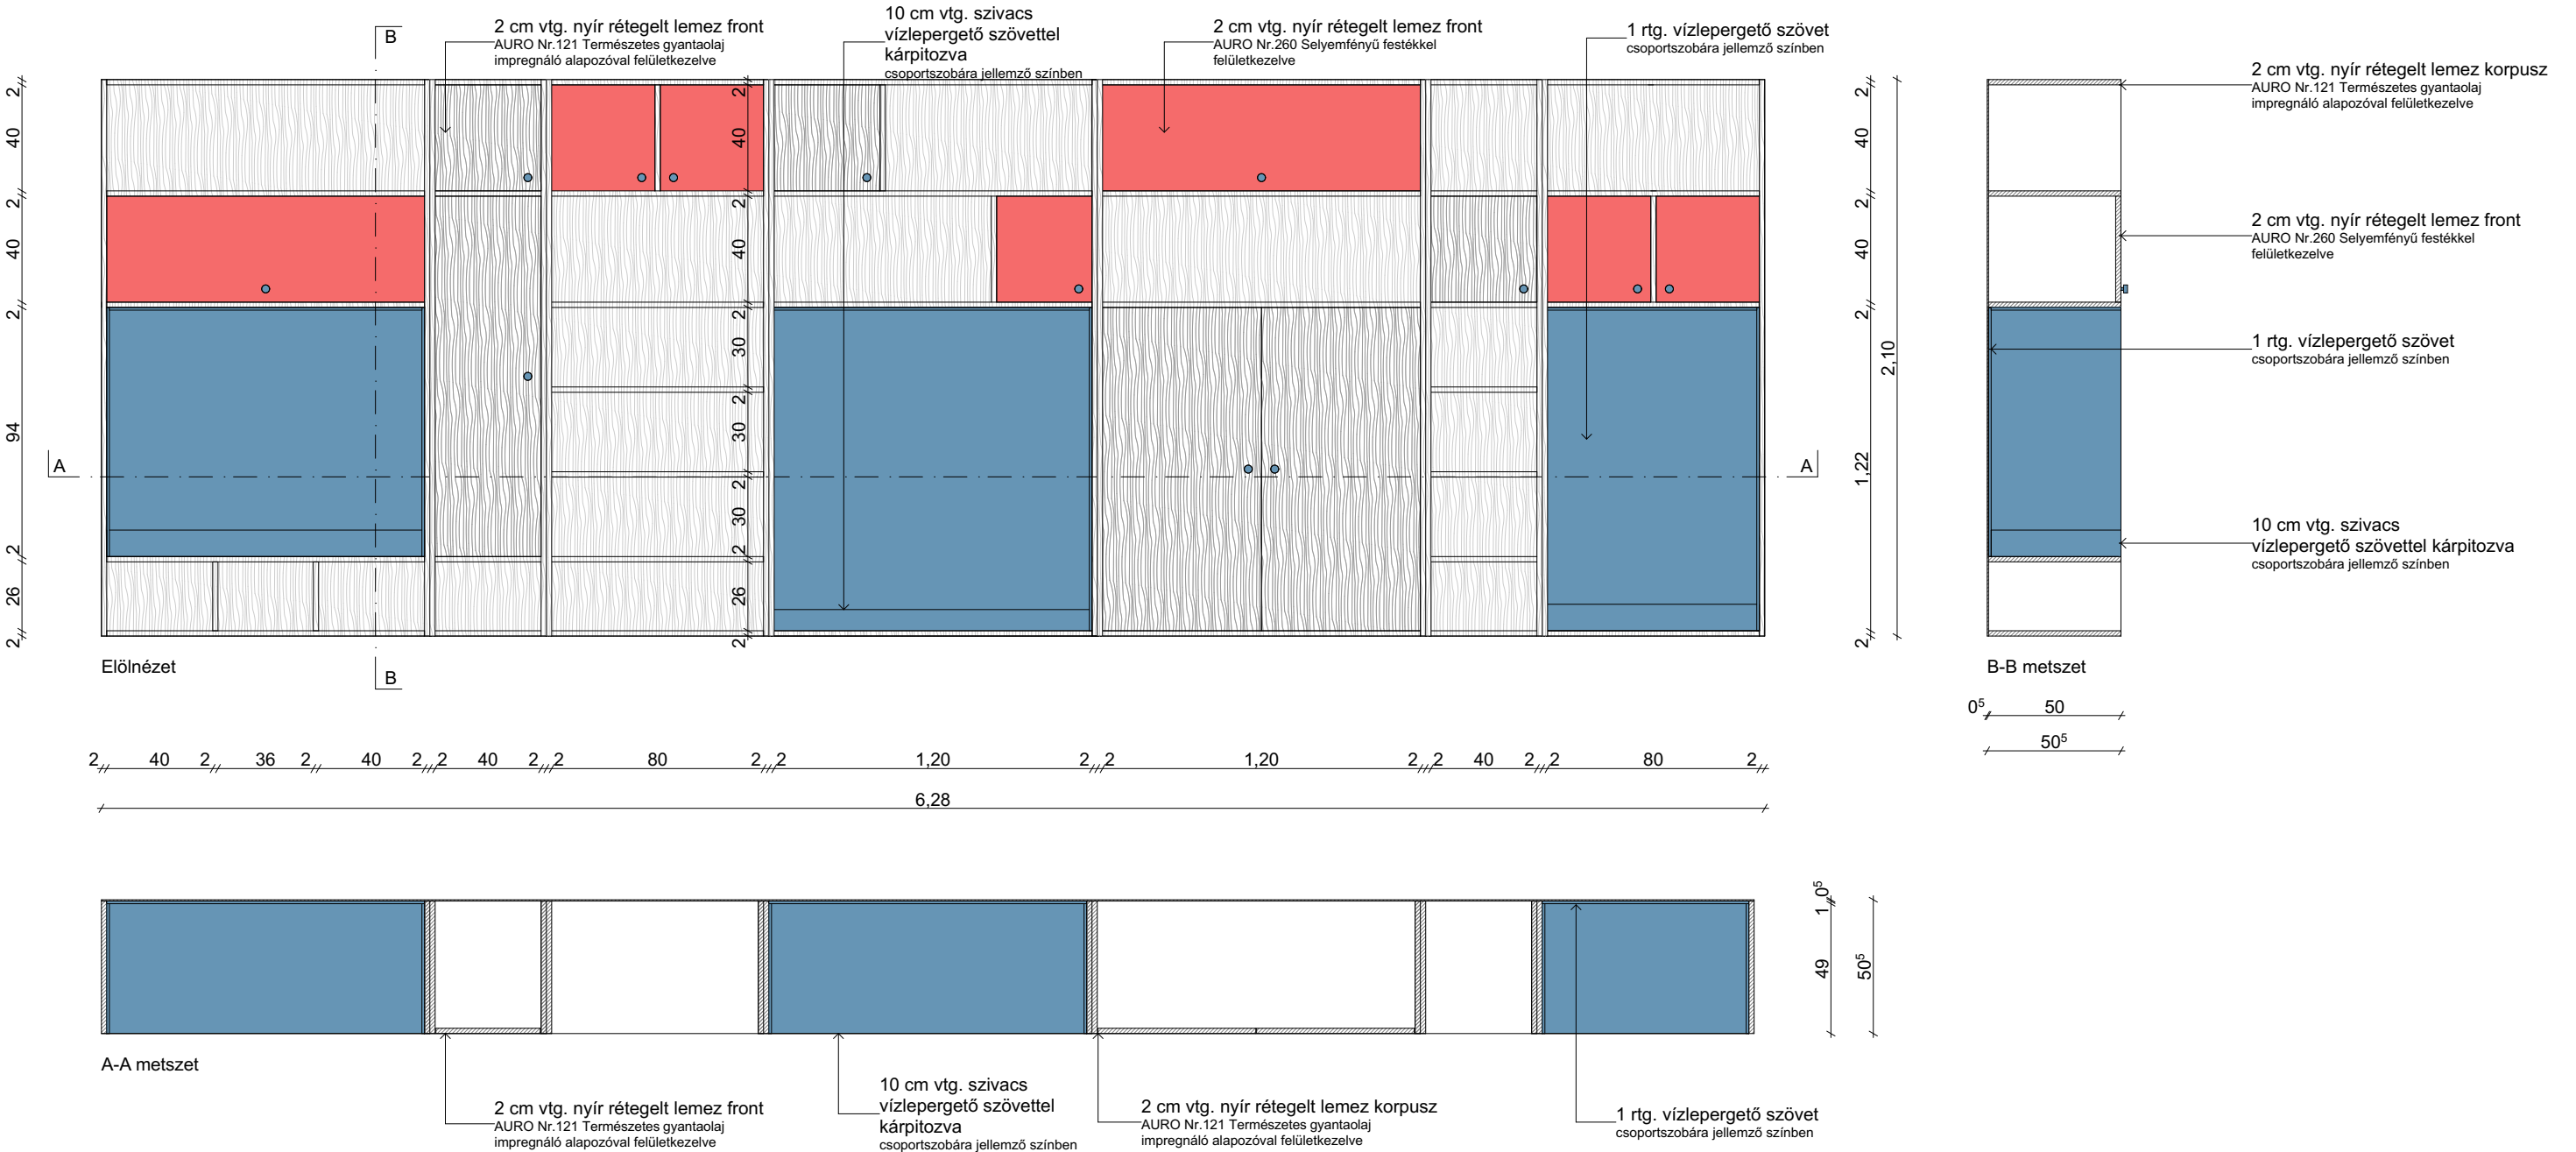

<div><p>ÉPÍTŐIPARI SZOLGÁLTATÓ KFT.</p><p>TEL.: +36-66/470-700 M.: +36-30/98-39-430</p><p>ÉPÍTÉSZ TERVEZŐ: SÁNDOR GYULA É/1 04-0198</p><p>ÉPÍTÉSZ MUNKATÁRS: NAGY ZSUZSANNA</p></div>	SZAKTERVEZŐ (1) :	SZAKTERVEZŐ (2) :	MEGBÍZÓ	TERVFAJTA:	REVÍZIÓ
	BÁNYI ÁDÁM T-T/04-187 <small>(STATIKA)</small>	UJVÁRI ISTVÁN V-T/04-218-2001 <small>(ELEKTROMOS)</small>	FÜZESGYARMAT VÁROS ÖNKORMÁNYZATA 5525 FÜZESGYARMAT, SZABADSÁG TÉR 1 SZ.	ENGEDÉLYEZÉSI	00
	SZAKTERVEZŐ (3) :	SZAKTERVEZŐ (4) :	ÉPÍTETŐ	RAJZNÉV	RAJZSZÁM
	SCHÄFER JÓZSEF G-T/04-247 <small>(GÉPÉSZET)</small>	NAGY ISTVÁN I-175/2018 <small>(TŰZVÉDELEM)</small>	FÜZESGYARMAT VÁROS ÖNKORMÁNYZATA 5525 FÜZESGYARMAT, SZABADSÁG TÉR 1 SZ.	BÚTORTERV-GYERMEKSZ. SZEKRÉNY	41
	SZAKTERVEZŐ (5) :	SZAKTERVEZŐ (6) :	PROJEKT	DÁTUM:	LÉPTÉK
			BÖLCŐDE FELÚJÍTÁSA, BŐVÍTÉSE 5525 FÜZESGYARMAT, MÁTYÁS UTCA 29 SZ. HRSZ.: 1406/4	2020.06.05.	1:25