


1. számú melléklet

Átnézeti helyszínrajz

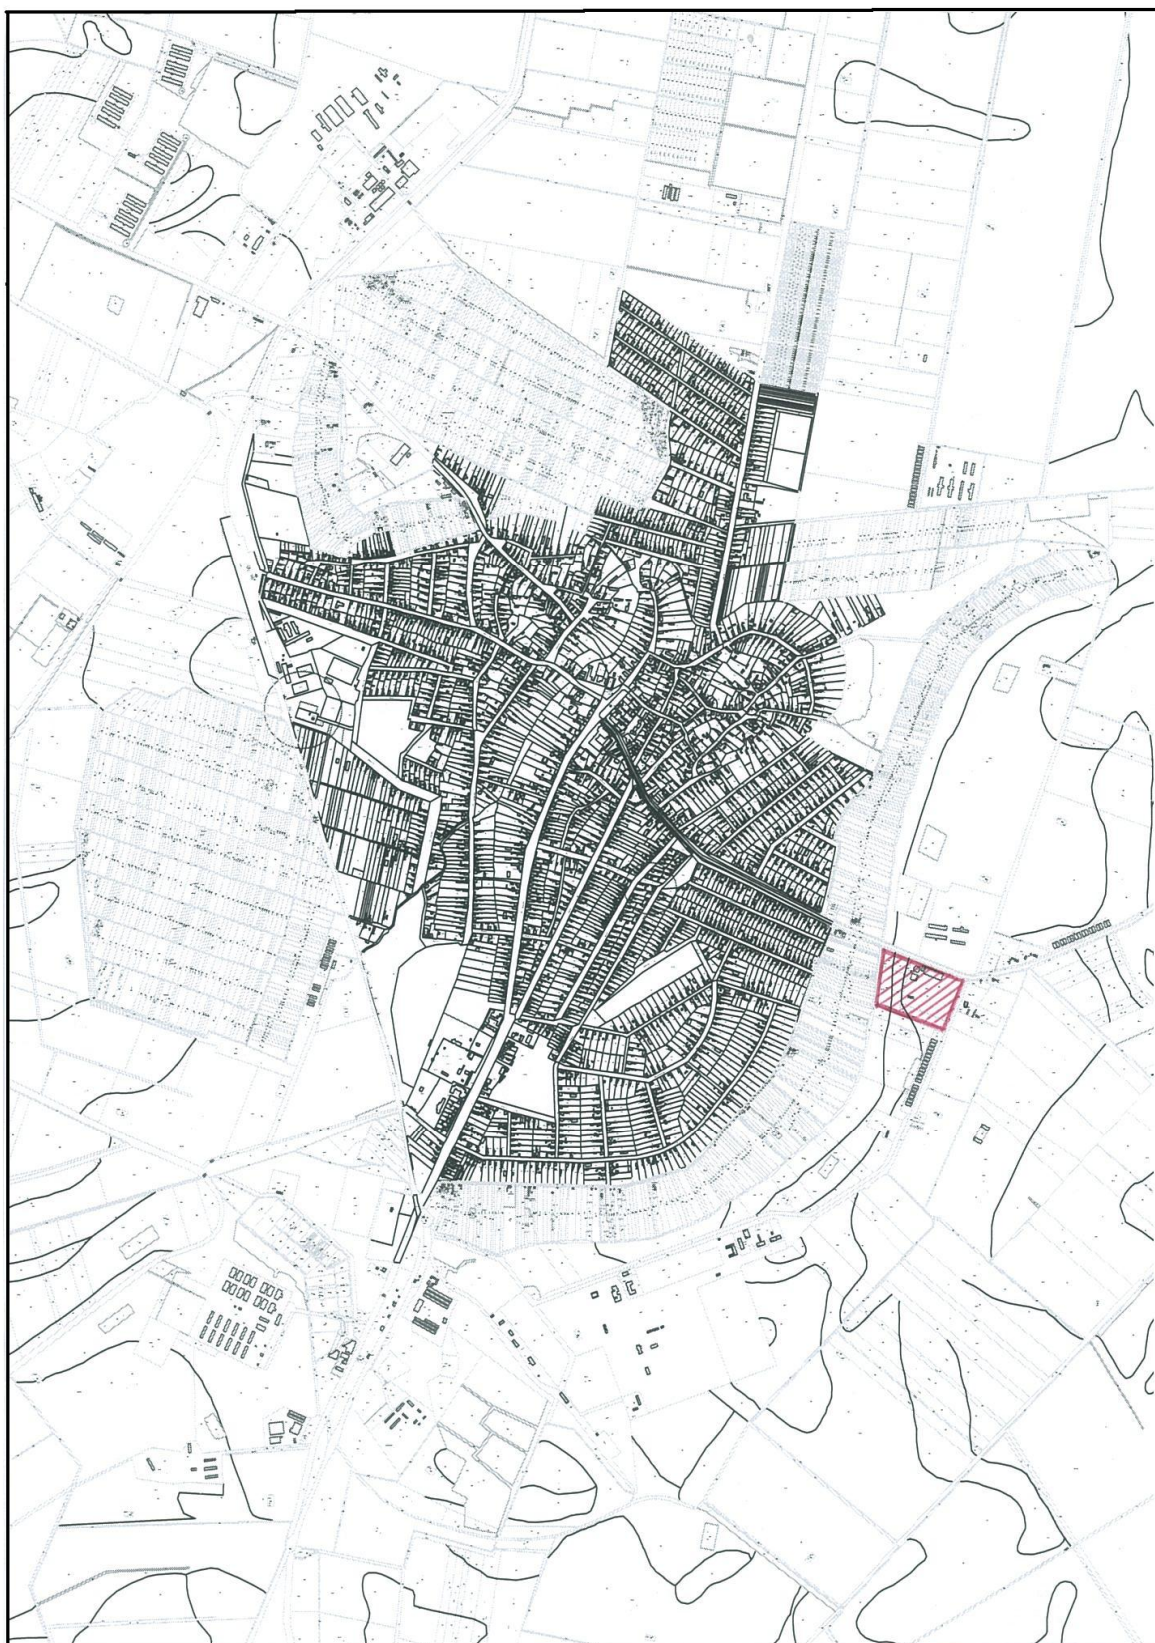

2. számú melléklet

Szabályozási terv (Csák tanya és környezete)

