

5. számú melléklet

IRATÁTADÁSI JEGYZÉK

- 5/A melléklet: térképmásolat a 2378/1 helyrajzi számú ingatlanról
(Füzesgyarmat, Széchenyi u. 2.)
- 5/B melléklet: térképmásolat a 2370 helyrajzi számú ingatlanról
(Füzesgyarmat, Bethlen u. 5.)
- 5/C melléklet: térképmásolat a 629/3 helyrajzi számú ingatlanról
(Füzesgyarmat, Kossuth u. 89.)
- 5/D melléklet: térképmásolat az 1553 helyrajzi számú ingatlanról
(Füzesgyarmat, Hegyesi J. u. 12.)

Békés Megyei Kormányhivatal Szeghalmi Járási Hivatal
Szeghalom 5521 Szeghalom, Nagy Miklós u. 4. sz.

E-hiteles térképmásolat

2016.11.22 10:46:28

Helyrajzi szám: FÜZESGYARMAT belterület 2378/1

Megrendelés szám: 7/515/2016

Méretarány: 1 : 1000

Térrajzsám: 09986170002016



A térképmásolat a kiadást megelőző napig megegyező az ingatlan-nyilvántartási térképi adatbázis tartalmával.

Békés Megyei Kormányhivatal Szeghalmi Járási Hivatal
Szeghalom 5521 Szeghalom, Nagy Miklós u. 4. sz.

E-hiteles térképmásolat

2016.11.22 10:41:01

Helyrajzi szám: FÜZESGYARMAT belterület 2370

Megrendelés szám: 7/513/2016

Méretarány: 1 : 1000

Térrajzsám: 09986130002016



A térképmásolat a kiadást megelőző napig megegyező az ingatlan-nyilvántartási térképi adatbázis tartalmával.

Békés Megyei Kormányhivatal Szeghalmi Járási Hivatal
Szeghalom 5521 Szeghalom, Nagy Miklós u. 4. sz.

E-hiteles térképmásolat

2016.11.22 10:43:59

Helyrajzi szám: FÜZESGYARMAT belterület 629/3

Megrendelés szám: 7/514/2016

Méretarány: 1 : 1000

Térrajzsám: 09986140002016



A térképmásolat a kiadást megelőző napig megegyező az ingatlan-nyilvántartási térképi adatbázis tartalmával.

Békés Megyei Kormányhivatal Szeghalmi Járási Hivatal
Szeghalom 5521 Szeghalom, Nagy Miklós u. 4. sz.

E-hiteles térképmásolat


2016.11.22 10:35:52

Helyrajzi szám: FÜZESGYARMAT belterület 1553

Megrendelés szám: 7/512/2016

Méretarány: 1 : 1000

Térrajzsám: 09986080002016

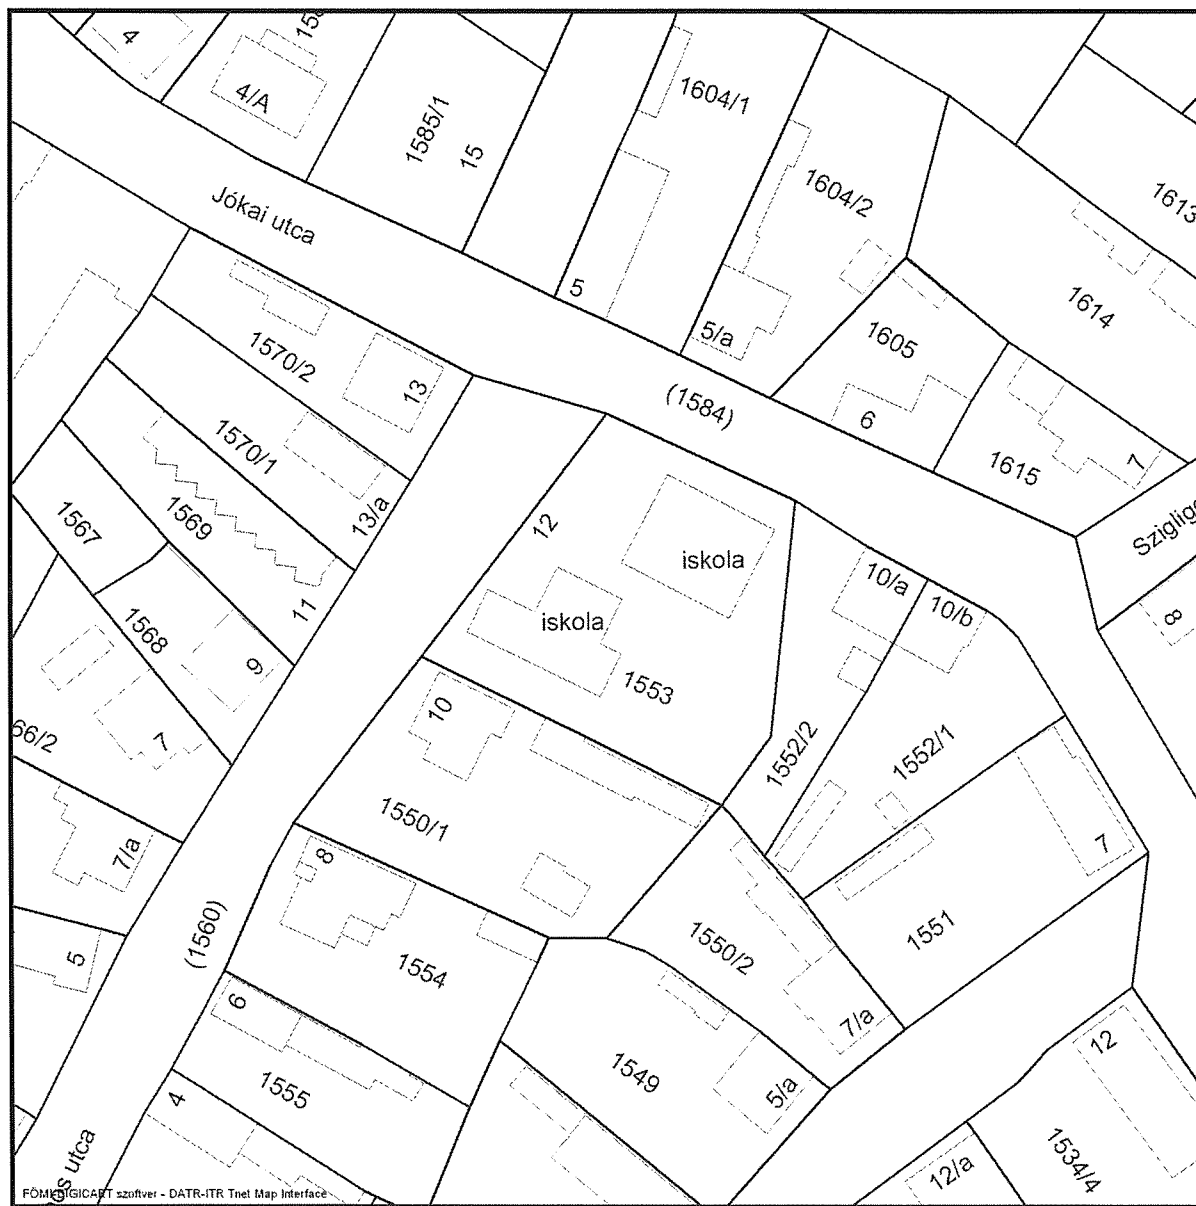

A térképmásolat a kiadást megelőző napig megegyező az ingatlan-nyilvántartási térképi adatbázis tartalmával.