
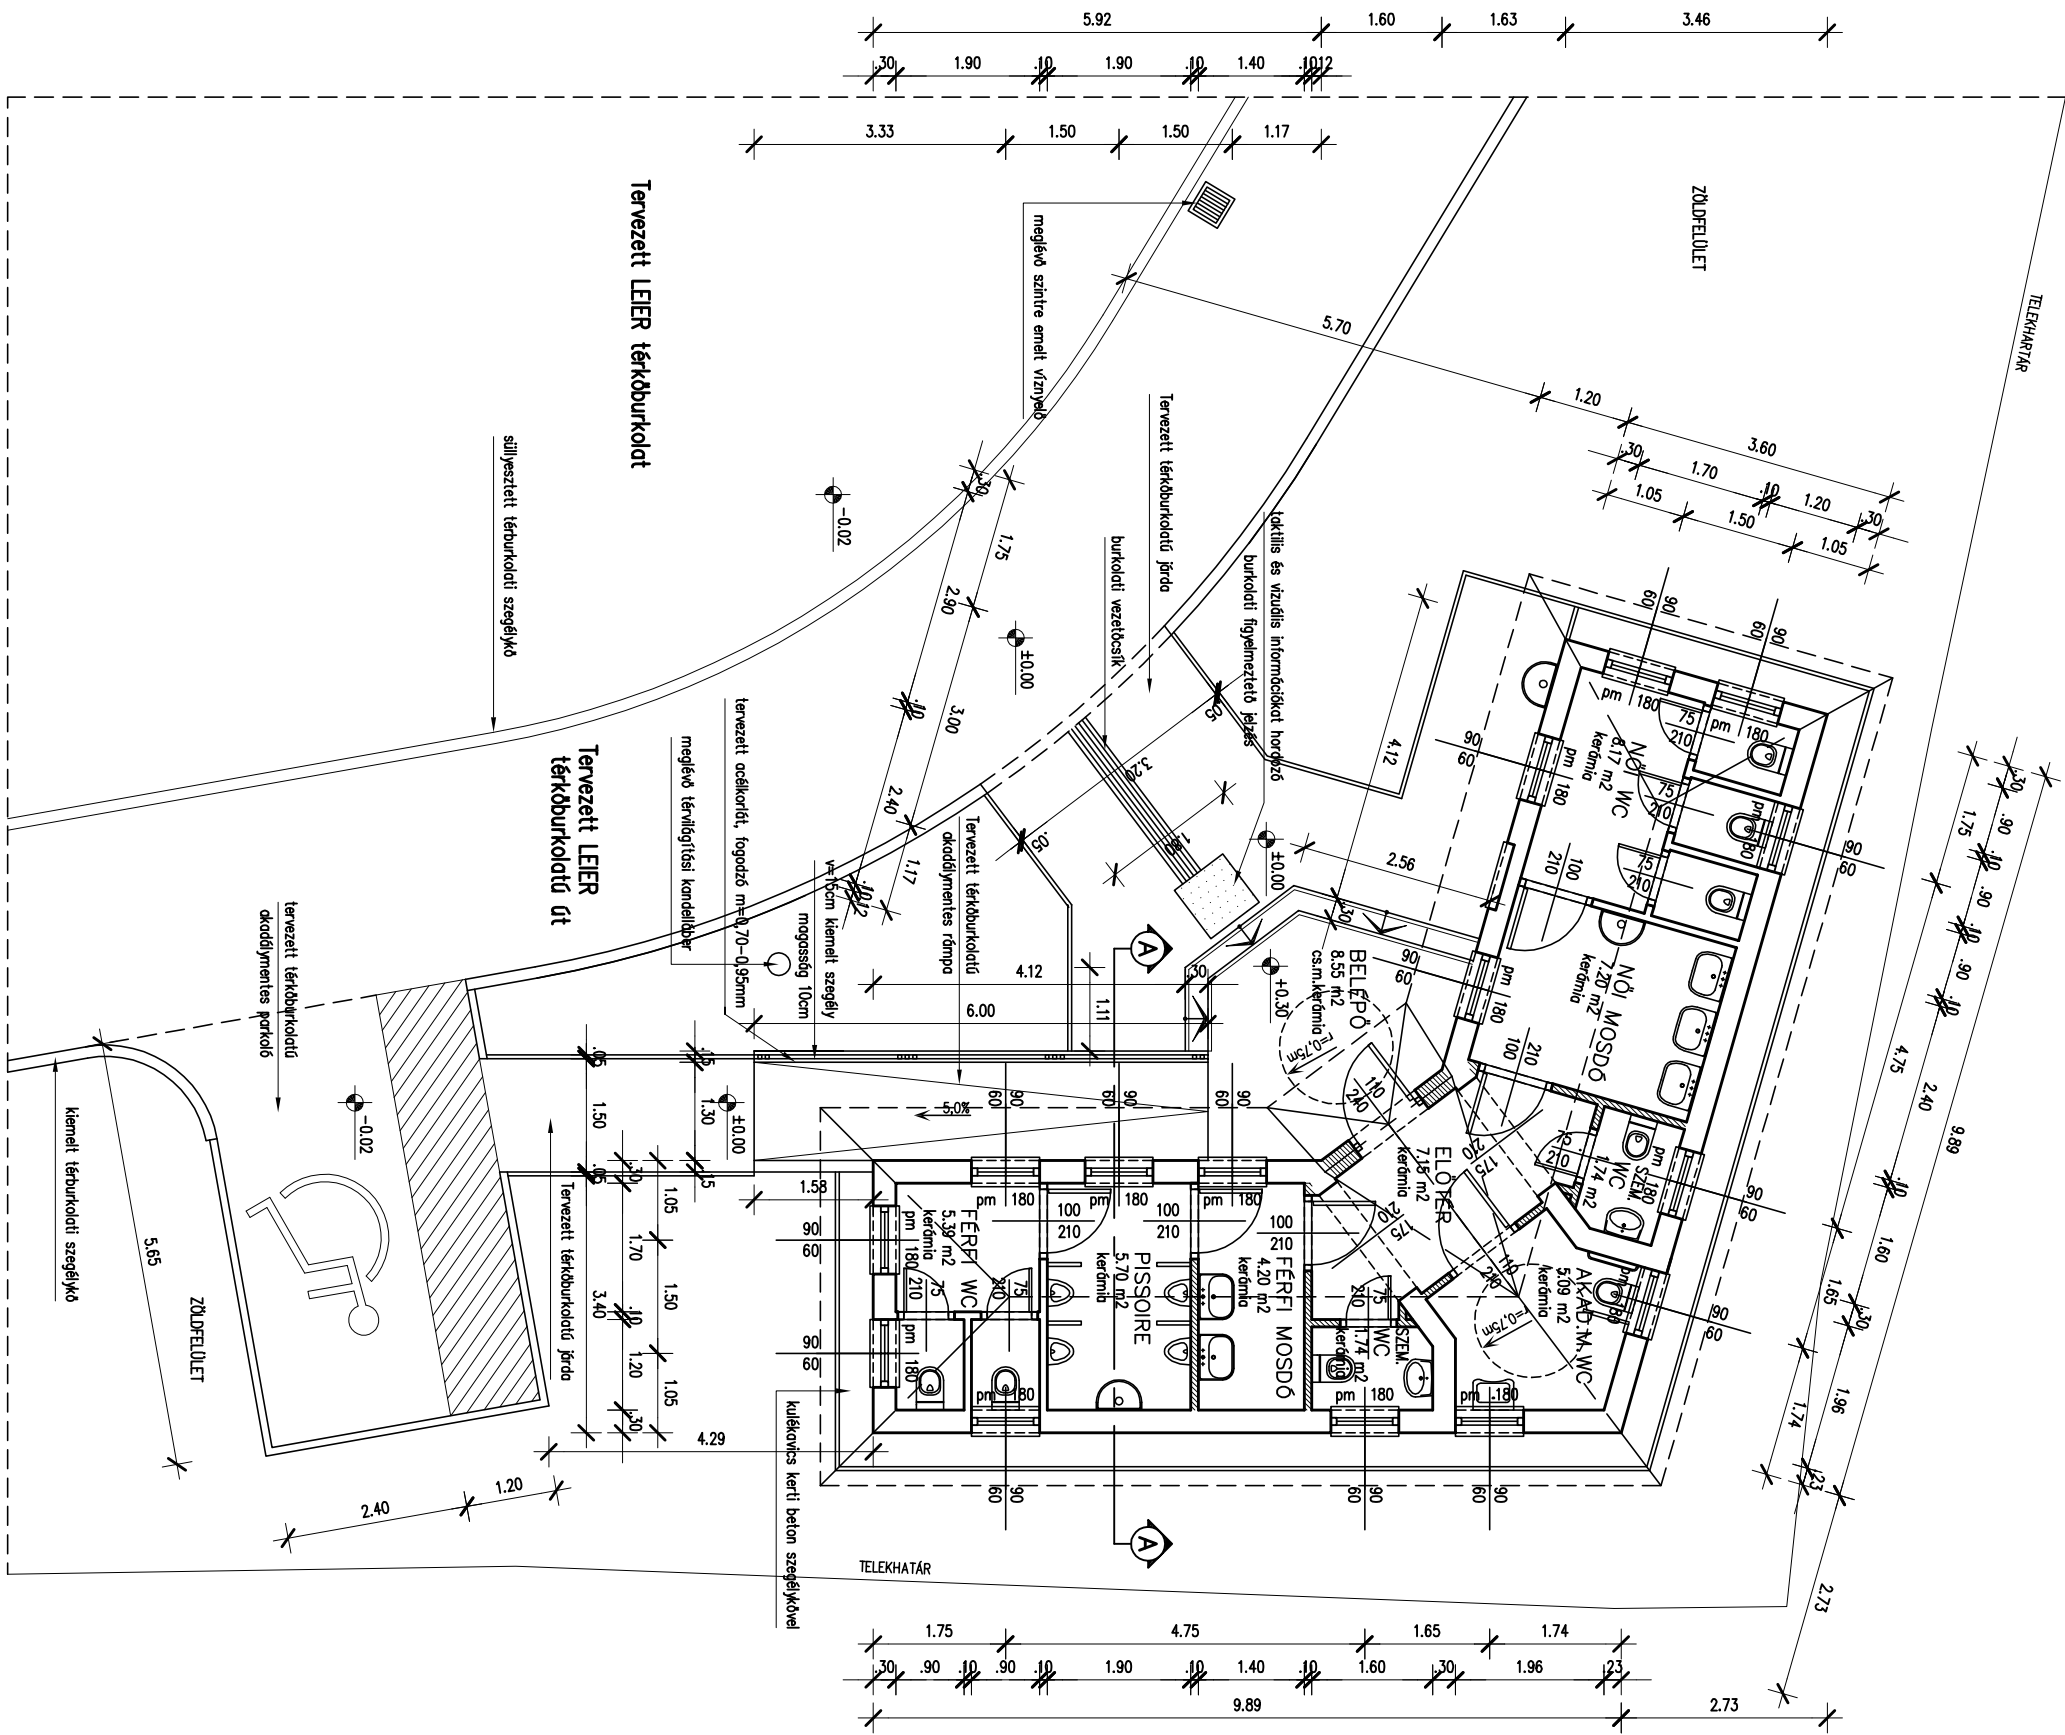


ALAPRAJZ

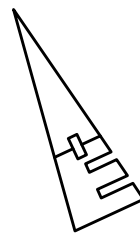

PROJEKT	ÉPÍTÉSZ	ÉPÍTÉSZ	STATIKA
VÁROSI PIAC VIZESBLOKK ÉPÜLET FELÚJÍTÁS 5525 FÜZESGYARMAT, ÁRPÁD U-MÁTYÁS U. HRSZ: 760/1	KOVÁCS ZSOLT É-2 04-0080		
ÉPÍTETŐ	RAJZNÉV	RAJZSZÁM	
FÜZESGYARMAT VÁROS ÖNKORMÁNYZATA 5525 FÜZESGYARMAT, SZABADSÁG TÉR 1.	ALAPRAJZ	E-2	
TERVEZŐ	TERVFAJTA	DÁTUM	LÉPTÉK
OPTIMÁL-TERV ÉPÍTÉSZ IRODA KFT. 5520 SZEGHALOM, BOCSKAI U. 29. TEL:66/470-474 FAX:66/470-747	FELÚJÍTÁSI TERV	2017.06.01.	1 : 100
FILE:PIAC			