


ÁTNÉZETES HELYSZÍNRAJZ M 1:2000

É

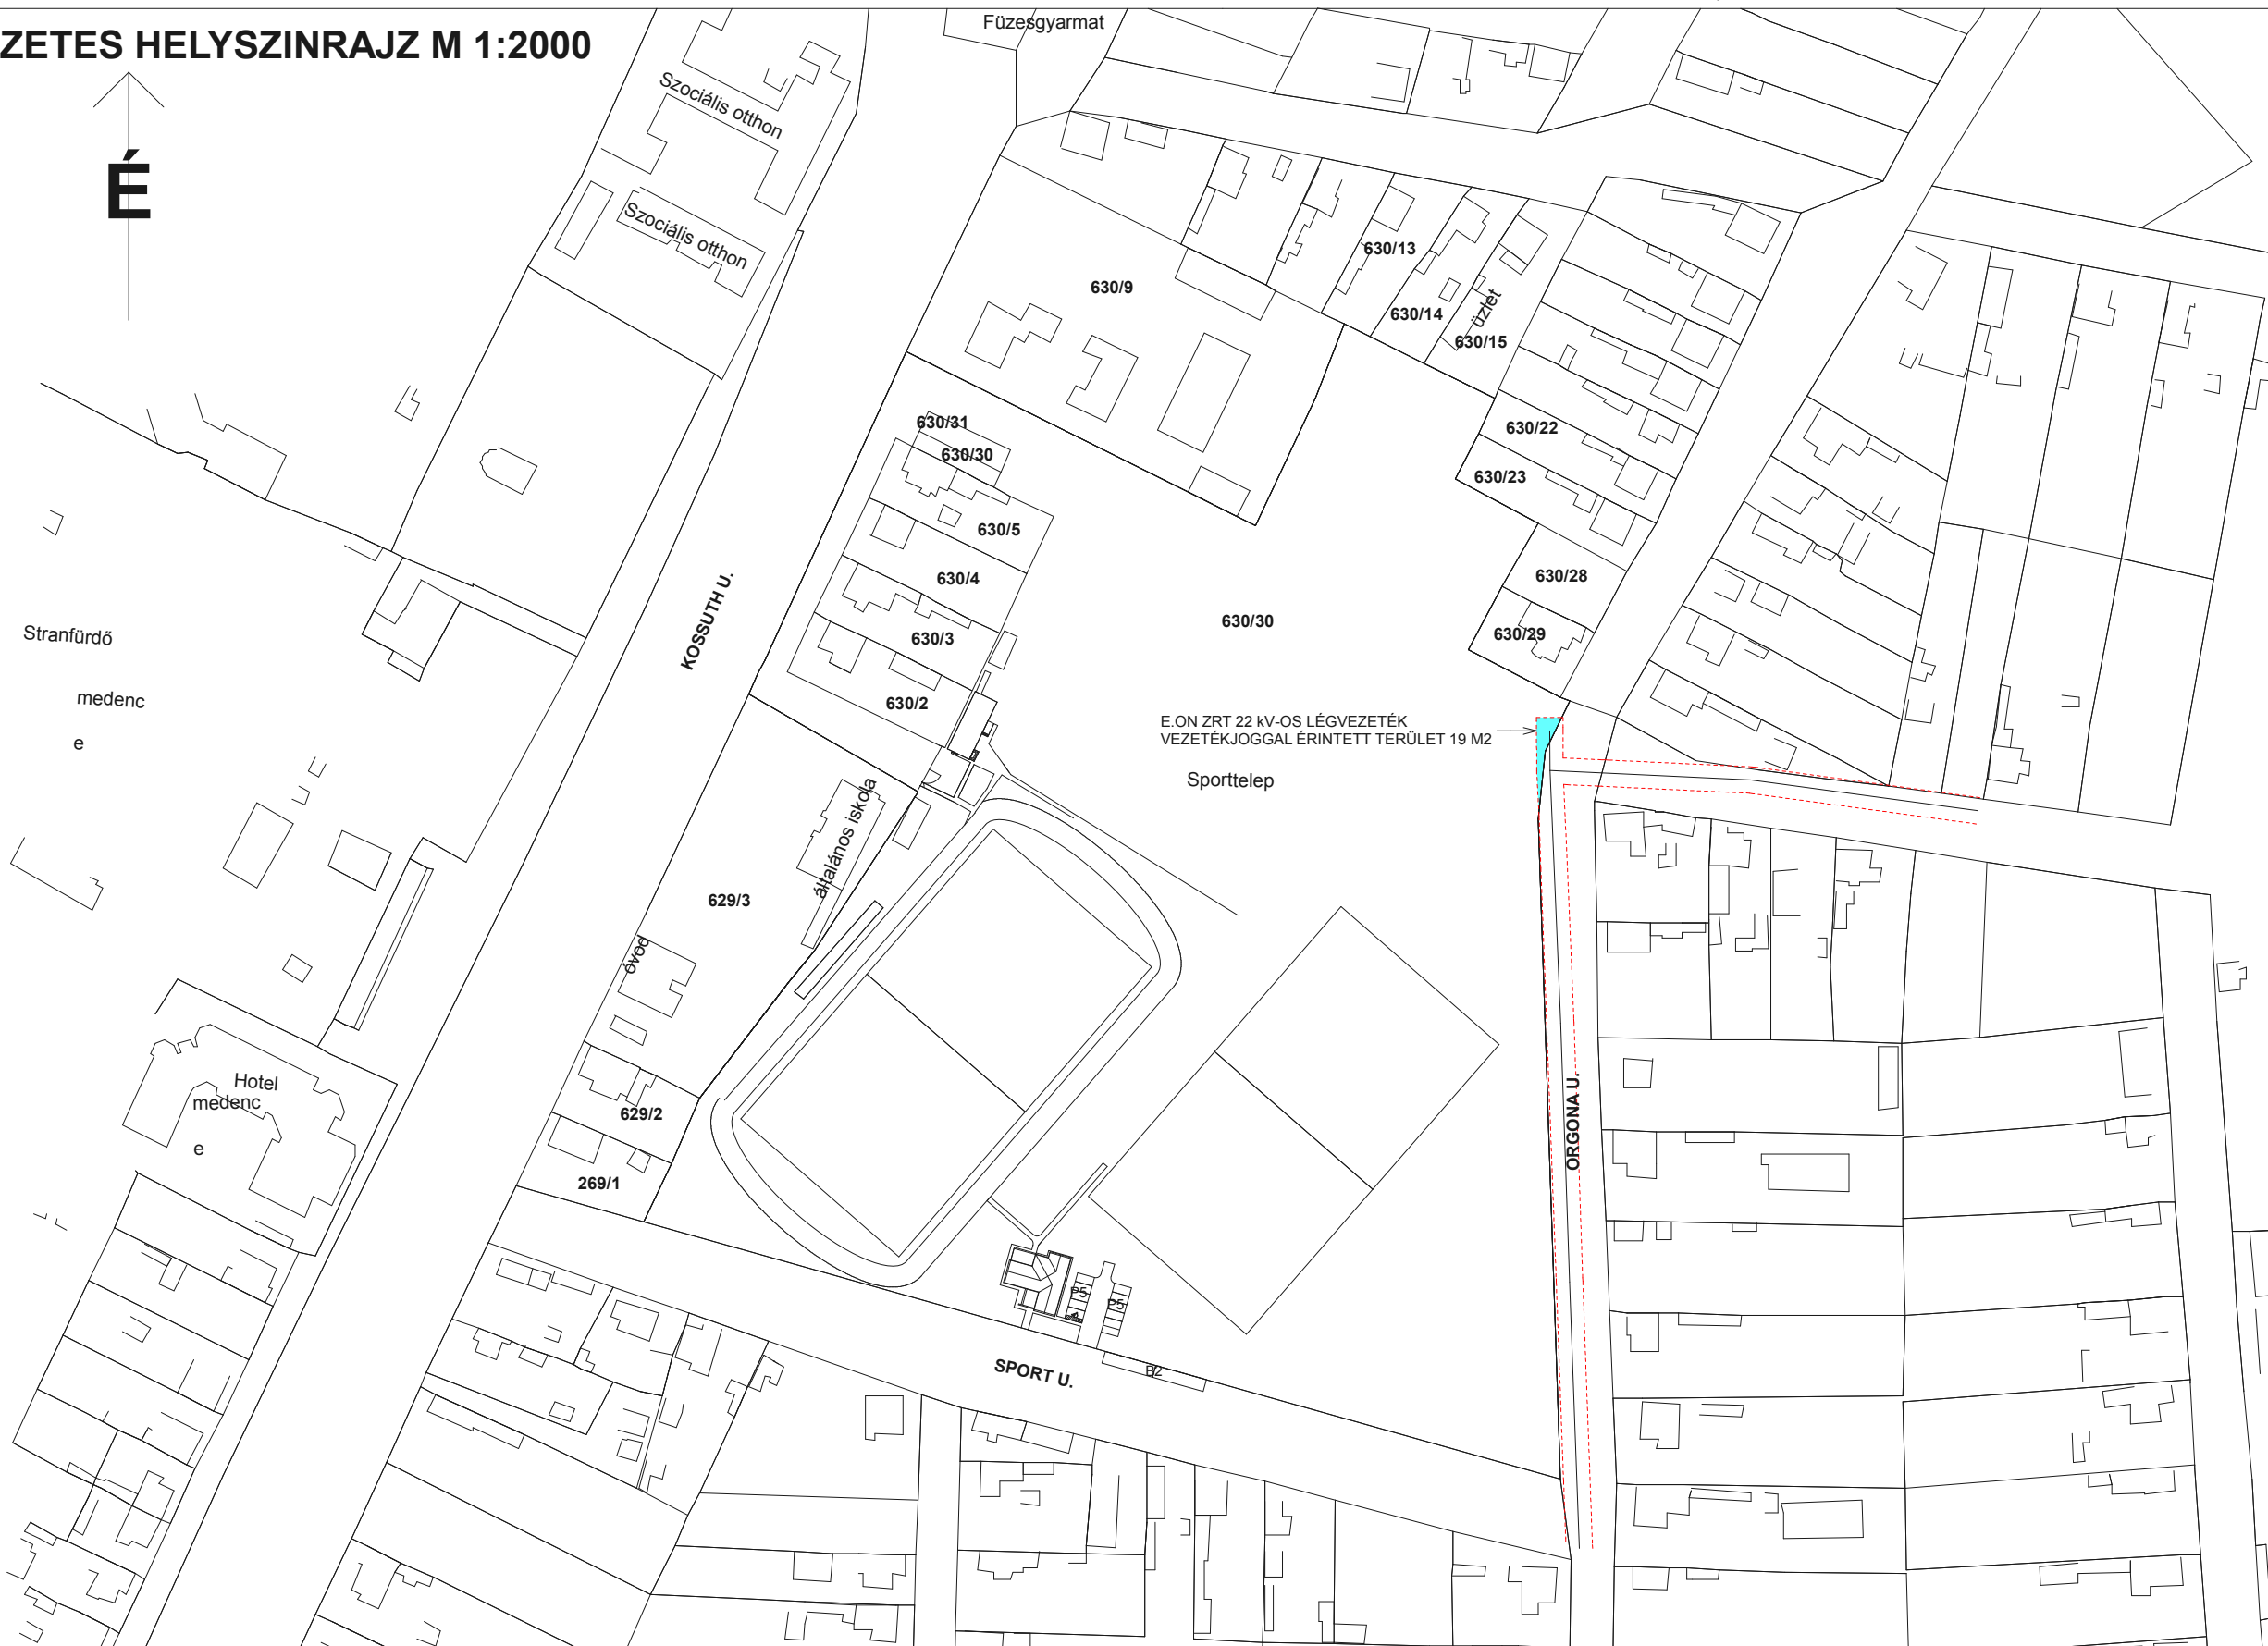

| | | | | | |
|---------|--|---------------|-------------------------------|-------------------|--------------|
| PROJEKT | TURISZTIKAI KÖZPONT ÉPÍTÉSE FÜZESGYARMAT, KOSSUTH U. SPORTTELEP HRSZ.: 630/30 | | ÉPÍTÉS | ÉPÍTÉSZ MUNKATÁRS | STATIKA |
| MEGBÍZÓ | | | RAJZNÉV | RAJZSZÁM | |
| TERVEZŐ | | | ÁTNÉZETES HELYSZÍNRAJZ | | É-1-1 |
| | TERVFAJTA | DÁTUM | LÉPTÉK | | |
| | ENGEDÉLYEZÉSI | 2018. 02. 19. | 1 : 2000 | | |
| | FILE: | | | | |