



HOSSZMETSZET

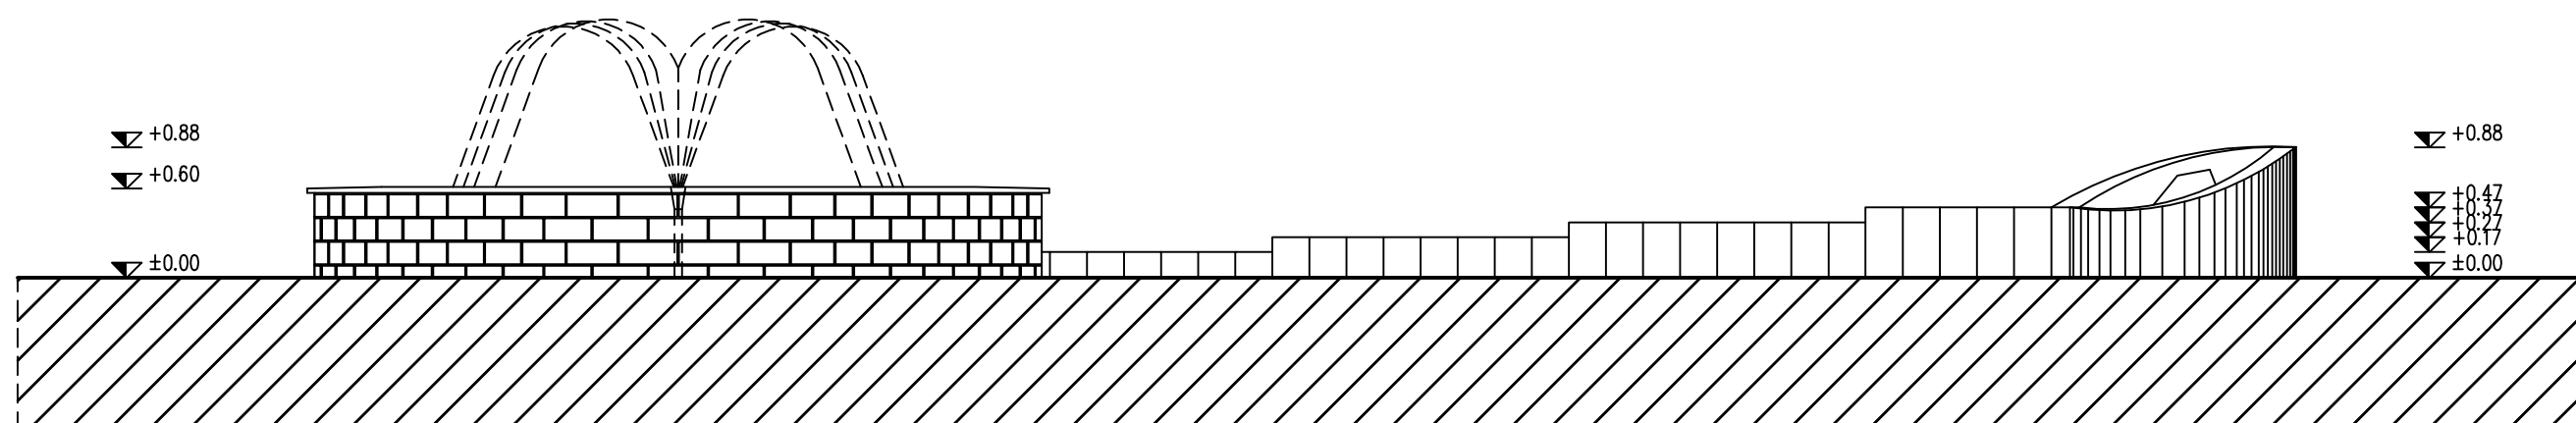

DÉLNYUGATI NÉZET

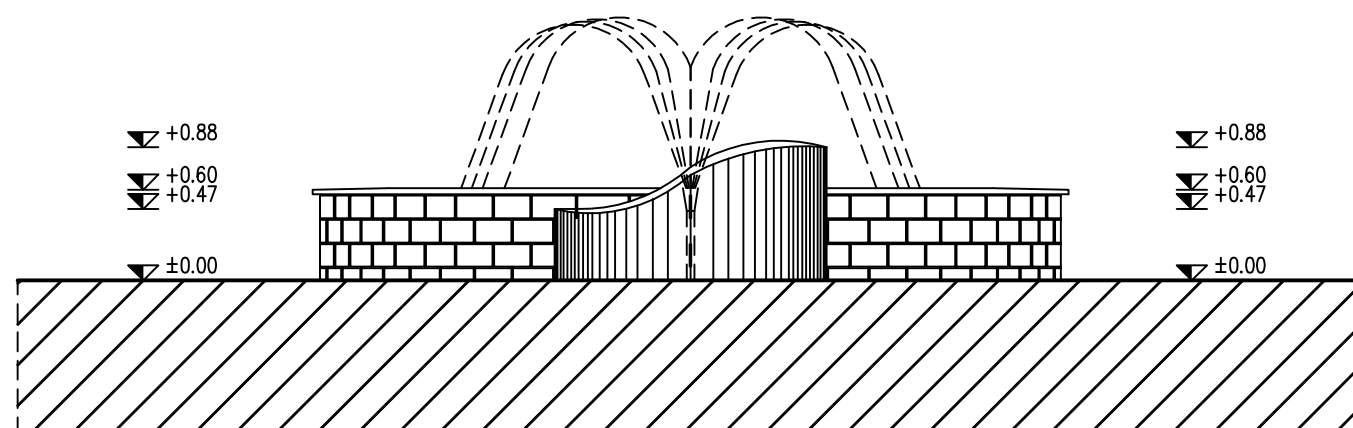

DÉLKELETI NÉZET

PROJEKT	ÉPÍTÉSZ	ÉPÍTÉSZ	STATIKA
STRANDFÜRDŐ FŐBEJÁRAT ELŐTTI DÍSZTÉR 5525 FÜZESGYARMAT, KOSSUTH L. U. 88. HRSZ: 512/30	KOVÁCS ZSOLT É-2 04-0080/06		
MEGBÍZÓ	RAJZNÉV	RAJZSZÁM	
FÜZESGYARMAT VÁROS ÖNKORMÁNYZATA 5525 FÜZESGYARMAT, SZABADSÁG TÉR 1.	SZÖKŐKÚT METSZET NÉZETEK	E 4	
TERVEZŐ	TERVFAJTA	DÁTUM	LÉPTÉK
OPTIMÁL-TERV ÉPÍTÉSZ IRODA KFT. 5520 SZEGHALOM, BOCSKAI U. 29. TEL:66/470-474 FAX:66/470-747	TANULMÁNY	2011.05.16.	1 : 50
	FILE:		