

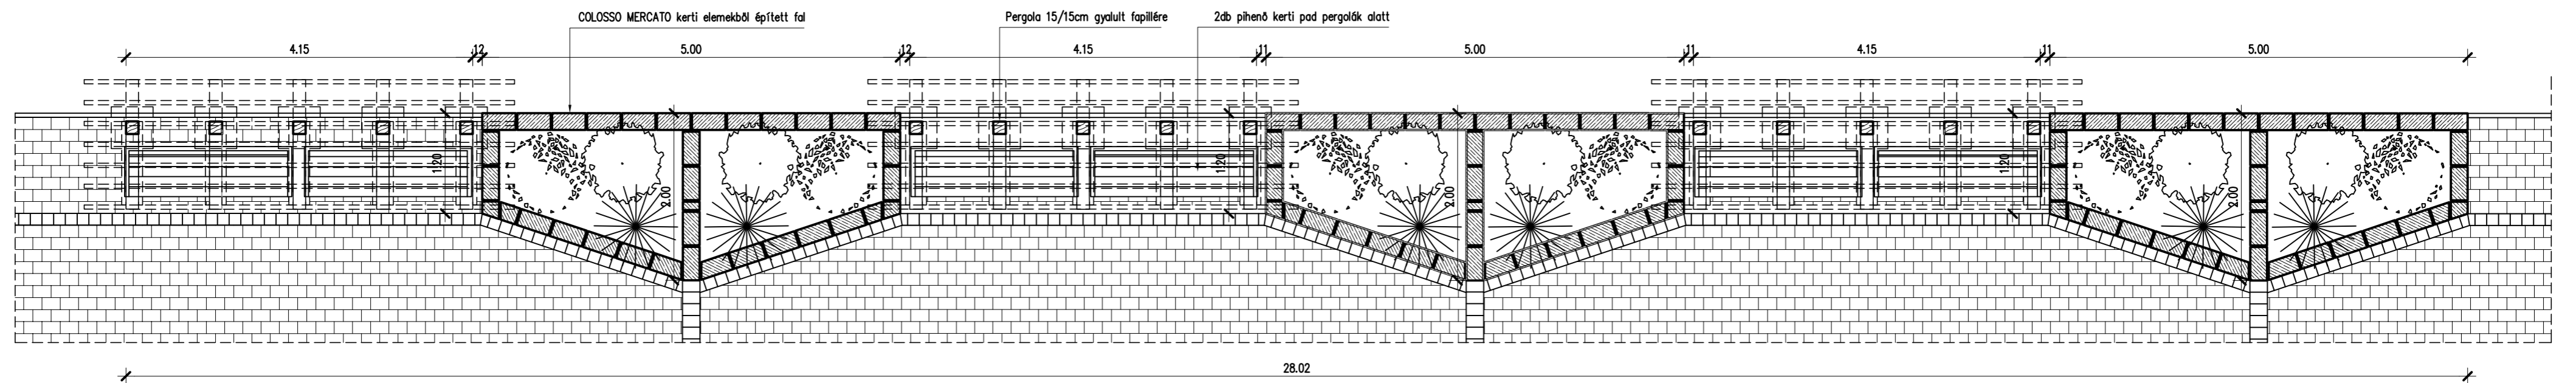


ALAPRAJZ

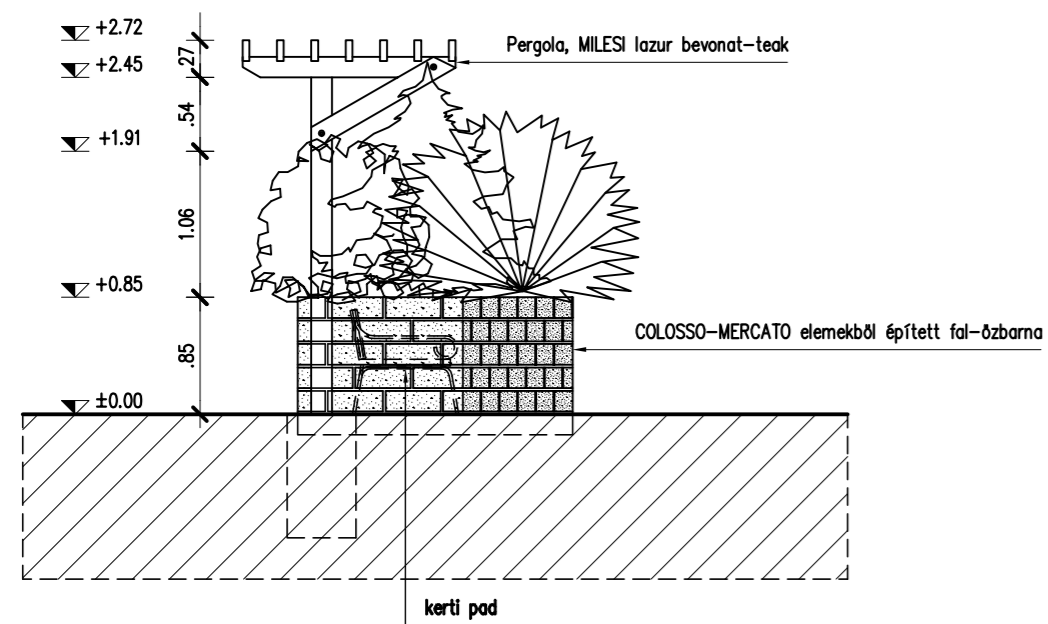

DÉLNYUGATI NÉZET

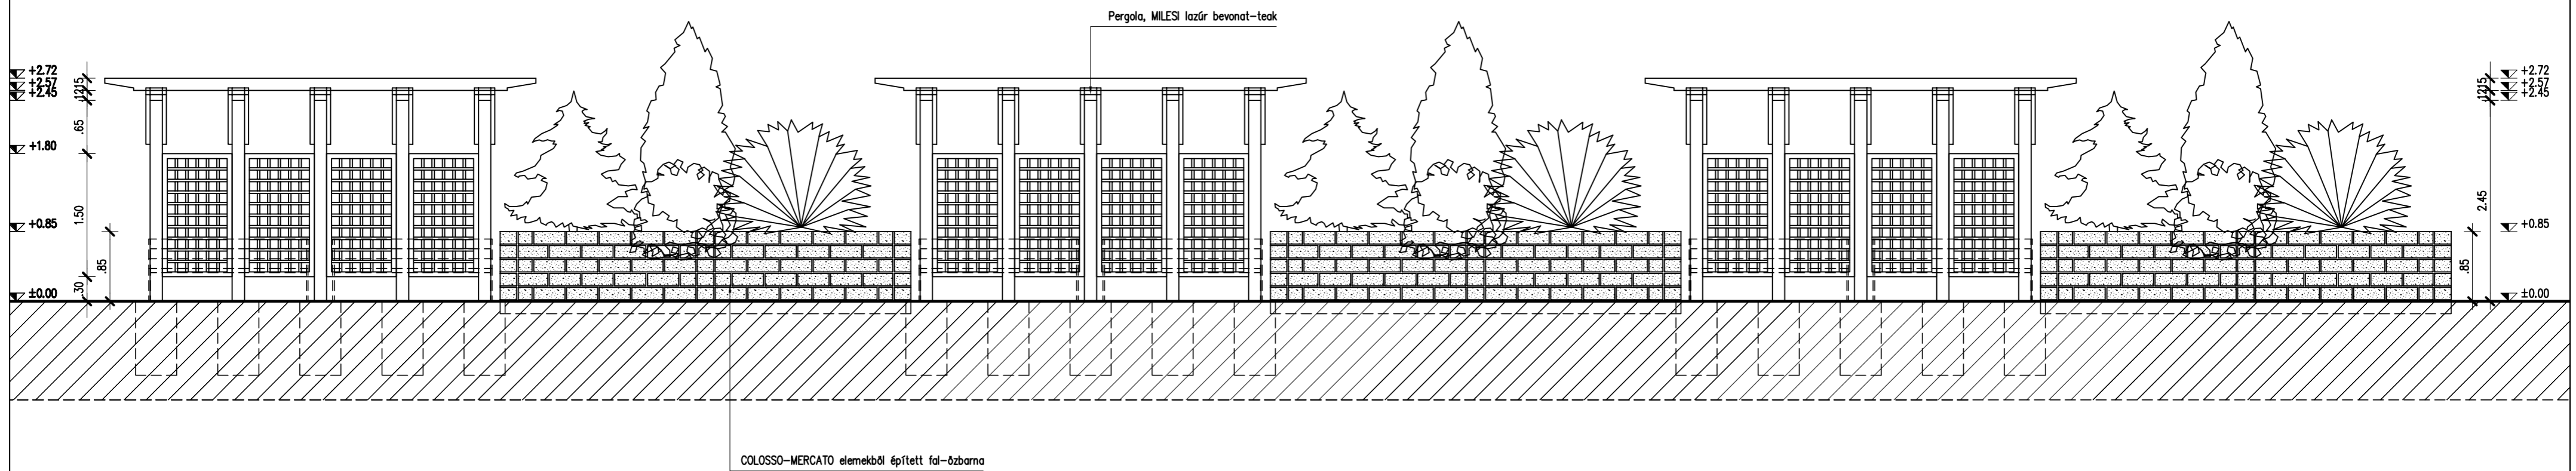

ÉSZAKNYUGATI NÉZET

PROJEKT	STRANDFÜRDŐ FŐBEJÁRAT ELŐTTI DISZTÉR 5525 FÜZESGYARMAT, KOSSUTH L. U. 88. HRSZ: 512/30	ÉPÍTÉS	STATIKA
MEGBÍZÓ	FÜZESGYARMAT VÁROS ÖNKORMÁNYZATA 5525 FÜZESGYARMAT, SZABADSÁG TÉR 1.	ÉPÍTÉSZ	RAJZSZÁM
TERVEZŐ	OPTIMÁL-TERV ÉPÍTÉSZ IRODA KFT. 5520 SZEGHALOM, BOCSKAI U. 29. TEL:66/470-474 FAX:66/470-747	ÉPÍTÉSZ	TÉRÉPÍTMÉNYEK ALAPRAJZ, NÉZETEK
		TANULMÁNY	E 5
		DÁTUM	LÉPTÉK
		2011.05.16.	1 : 50
		FILE:	