

**BEÉPÍTHETŐSÉGI ADATOK:**

ÉPÍTÉSI ÖVEZET:

TELEKNAGYSÁG:

MEGLÉVŐ BEÉPÍTETT TERÜLET: 359,94 m<sup>2</sup>


TERVEZETT BŐVÍTÉS: NEM KÉSZÜL

TERVEZETT ÖSSZES BEÉPÍTÉS: NEM VÁLTOZIK

BEÉPÍTETTSÉG: NEM VÁLTOZIK

KIINDULÁSI SZINT MEGLÉVŐ ÉPÜLET KÖRÜLI JÁRDASZINT: ±0,00

# HELYSZÍNRAJZ

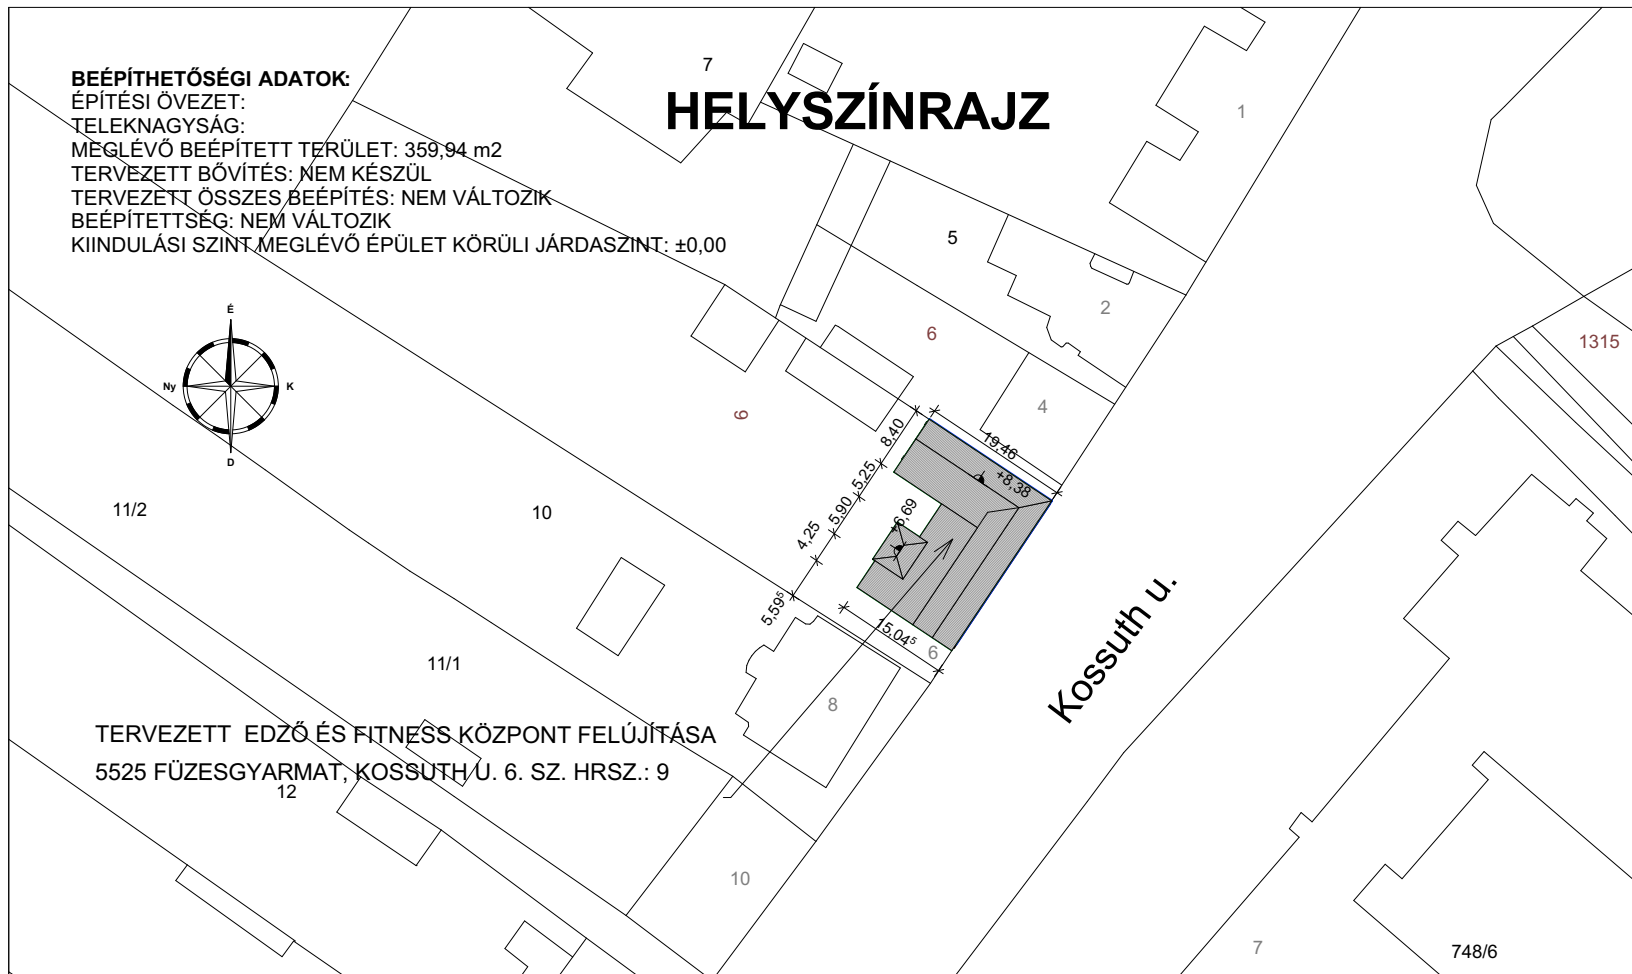

TERVEZETT EDZŐ ÉS FITNESS KÖZPONT FELÚJÍTÁSA

5525 FÜZESGYARMAT, KOSSUTH U. 6. SZ. HRSZ.: 9

12

PROJEKT	ÉPÍTÉSZ	ÉPÍTÉSZ MUNKATÁRS	STATIKA
<b>EDZŐ ÉS FITNESS KÖZPONT FELÚJÍTÁSA</b> 5525 FÜZESGYARMAT, KOSSUTH U. 6. HRSZ.: 9	KOVÁCS ZSOLT É-2 04-0080/11		
MEGBÍZÓ	RAJZNÉV		RAJZSZÁM
<b>FÜZESGYARMAT VÁROS ÖNKORMÁNYZATA</b> 5525 FÜZESGYARMAT, SZABADSÁG TÉR 1.	<b>HELYSZÍNRAJZ</b>		<b>É-1</b>
TERVEZŐ	TERVFAJTA	DÁTUM	LÉPTÉK
OPTIMAL-TERV ÉPÍTÉSZ IRODA KFT. 5520 SZEGHALOM, BOCSKAI U. 29 TEL.: 66/470-474	FELÚJÍTÁSI	2019. 04. 05.	1 : 1000
	FILE:		