


ALAPRAJZ

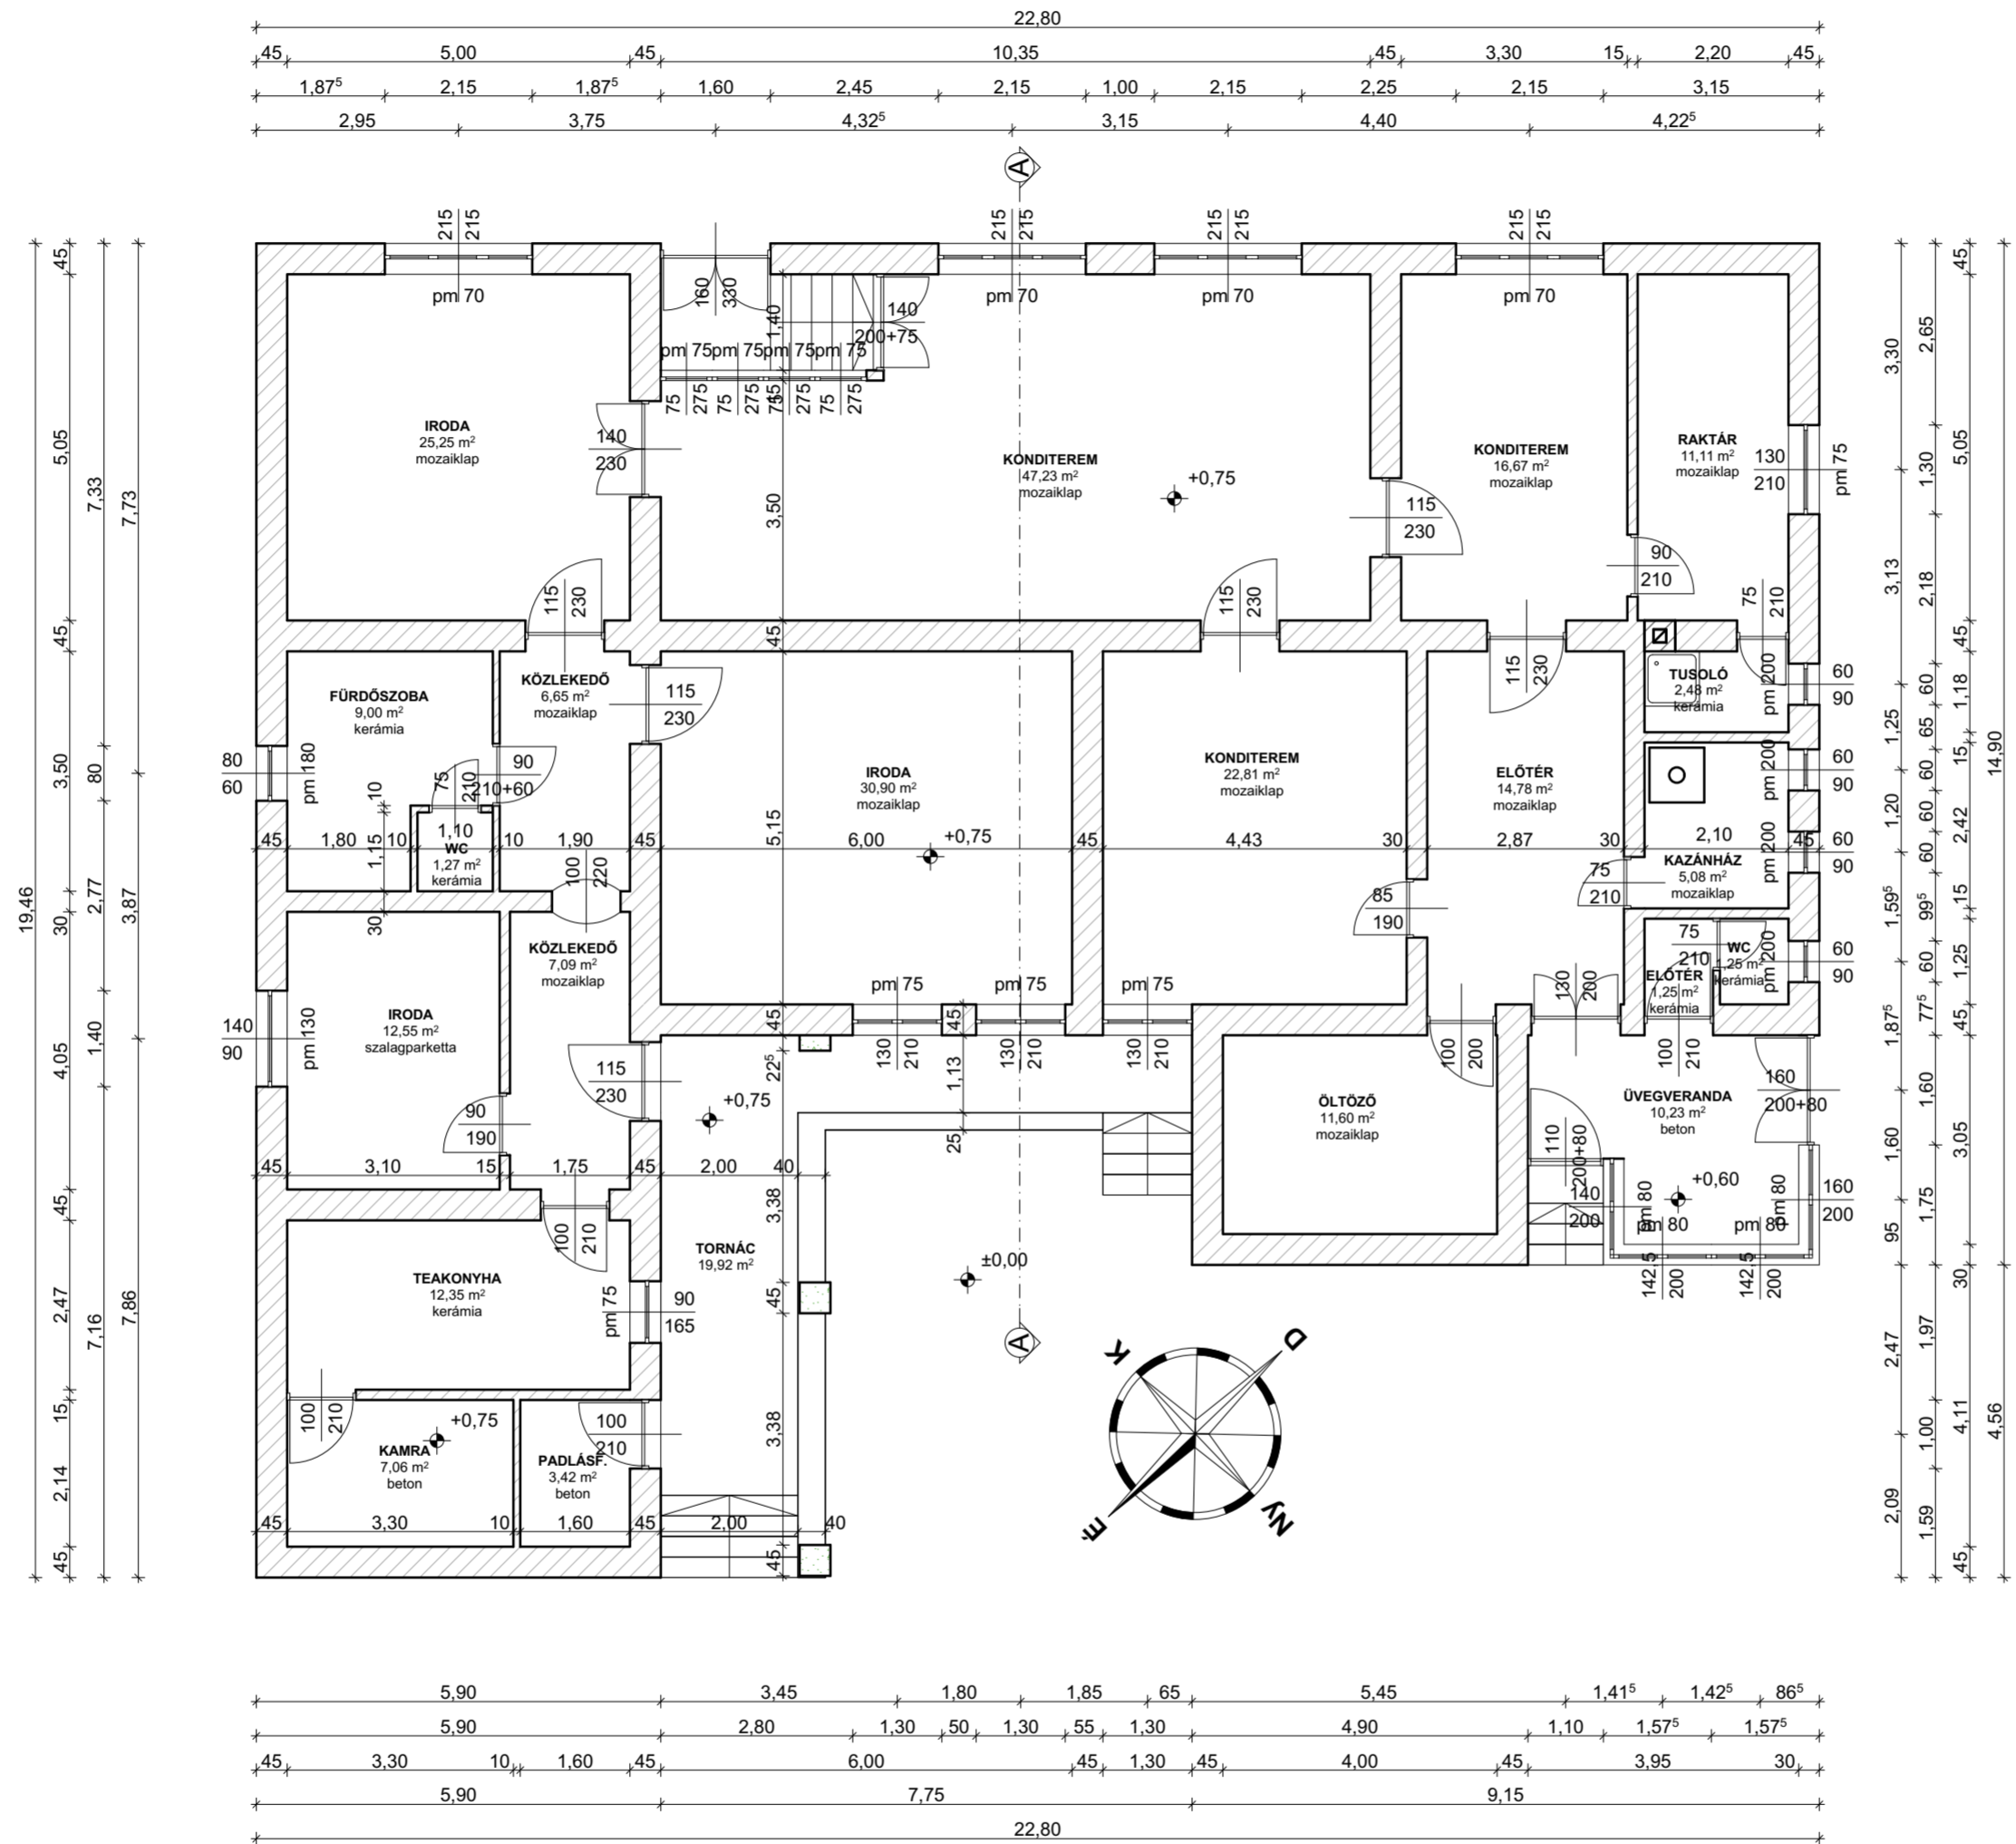

PROJEKT	ÉPÍTÉS	ÉPÍTÉS MUNKATÁRS	STATIKA
EDZŐ ÉS FITNESS KÖZPONT FELÚJÍTÁSA 5525 FÜZESGYARMAT, KOSSUTH U. 6. HR SZ.: 9	KOVÁCS ZSOLT É-2 04-0080/11		
MEGBÍZÓ	RAJZNEV		RAJZSZÁM
FÜZESGYARMAT VÁROS ÖNKORMÁNYZATA 5525 FÜZESGYARMAT, SZABADSÁG TER 1.	ÁLLAPOTTERV - ALAPRAJZ		É-2
TERVEZŐ	TERVFAJTA	DÁTUM	LÉPTÉK
OPTIMAL-TERV ÉPÍTÉS IRODA KFT. 5520 SZEGHALOM, BOCSKAI U. 29 TEL.: 66/470-474	FELÚJÍTÁSI	2019. 04. 05.	1 : 100
FILE:			