


A-A METSZET

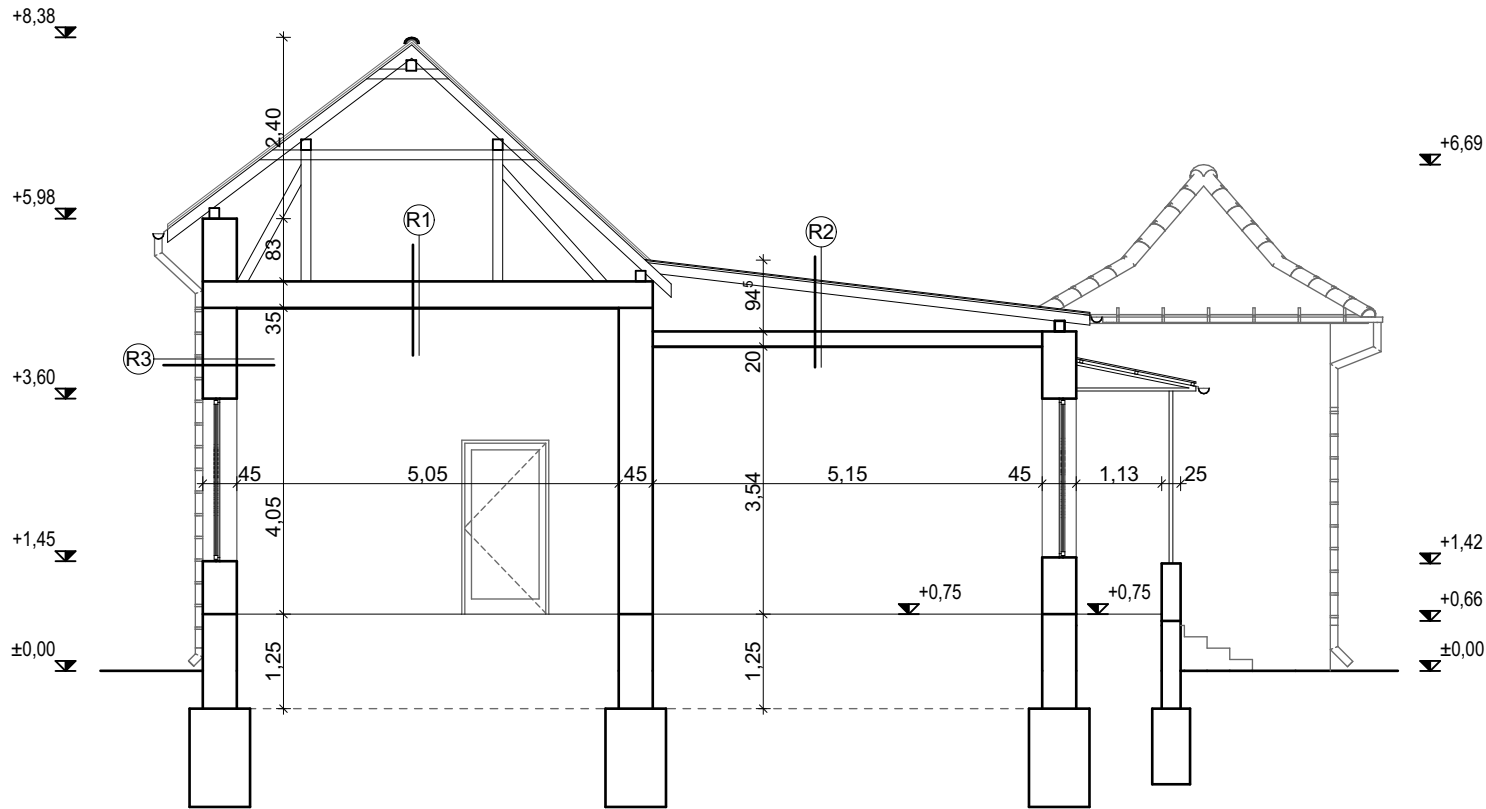

RÉTEGRENDEK:

R1. jelű rétegrend:
 Meglévő fa födém 35 cm
 Mennyezeti vakolat 0,5 cm

R2. jelű rétegrend:
 Lemezfedés 1 rtg.
 Deszkázat 2,5 cm
 Szarufa 13 cm
 Légrés
 Meglévő vasbeton födém 20 cm
 Mennyezeti vakolat 0,5 cm

R3. jelű rétegrend:
 Belső falvakolat 0,5 cm
 Téglafal 38 cm
 Nemesvakolat 0,5 cm

PROJEKT	ÉPÍTÉS	ÉPÍTÉS MUNKATÁRS	STATIKA
EDŐ ÉS FITNESS KÖZPONT FELÚJÍTÁSA 5525 FÜZESGYARMAT, KOSSUTH U. 6. HRSZ.: 9	KOVÁCS ZSOLT É-2 04-0080/11		
MEGBÍZÓ	RAJZNÉV	RAJZSZÁM	
FÜZESGYARMAT VÁROS ÖNKORMÁNYZATA 5525 FÜZESGYARMAT, SZABADSÁG TÉR 1.	ÁLLAPOTTERV - A-A METSZET	É-3	
TERVEZŐ	TERVFAJTA	DÁTUM	LÉPTÉK
OPTIMAL-TERV ÉPÍTÉS IRODA KFT. 5520 SZEGHALOM, BOCSKAI U. 29 TEL.: 66/470-474	FELÚJÍTÁSI	2019. 04 .05.	1 : 100
FILE:			