



## ÉSZAKNYUGATI HOMLOKZAT

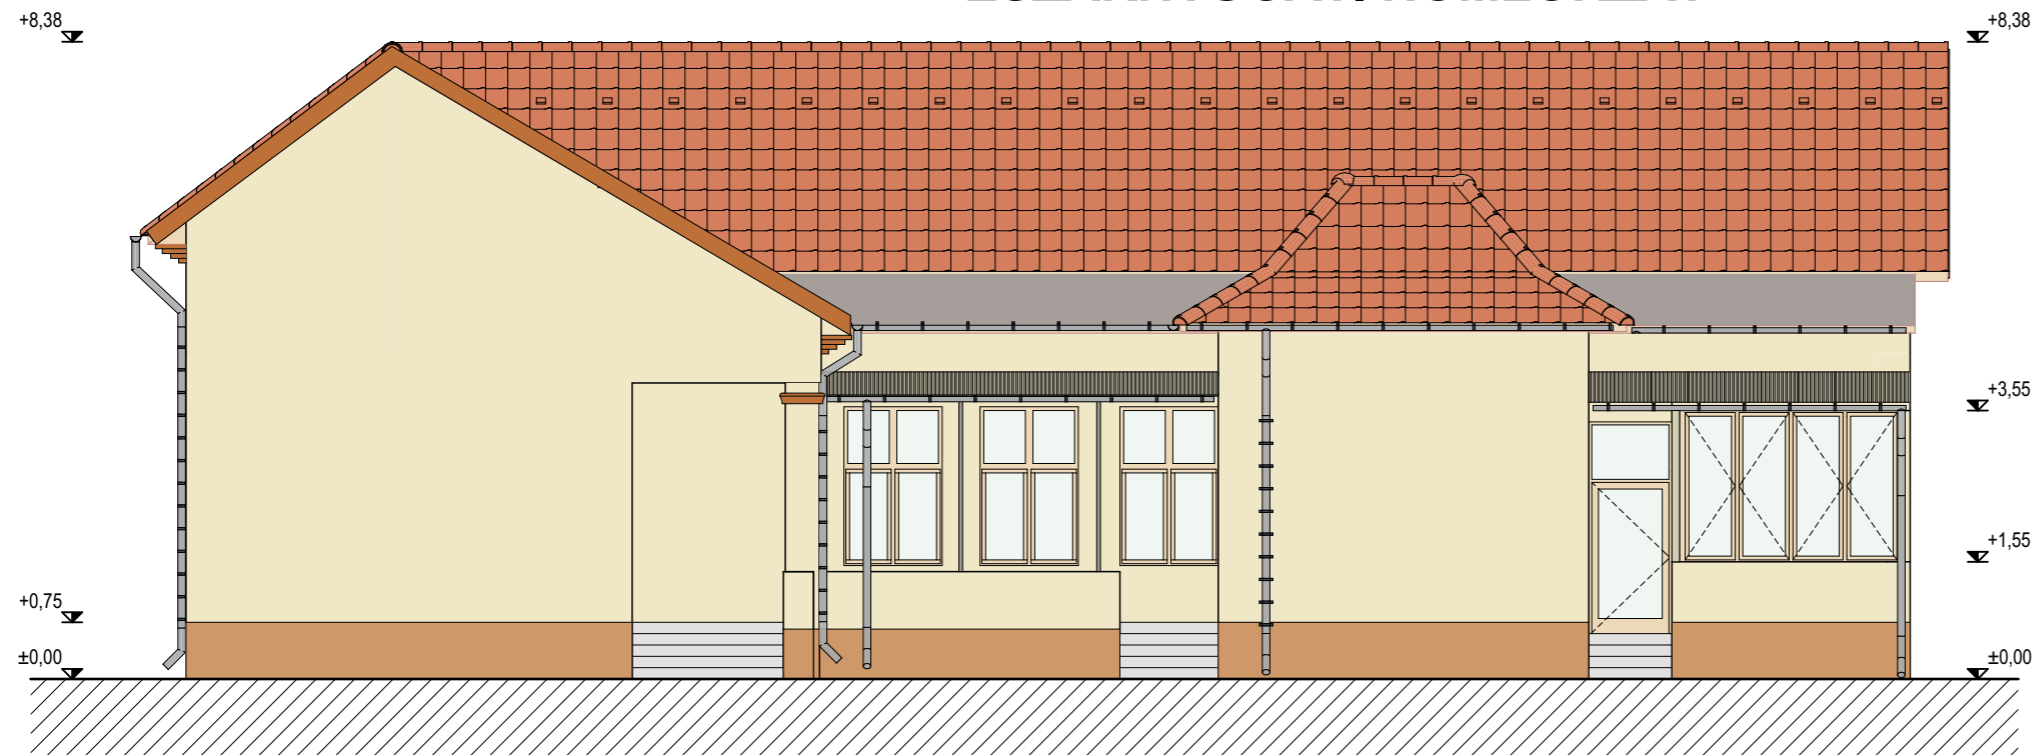

## ÉSZAKKELETI HOMLOKZAT

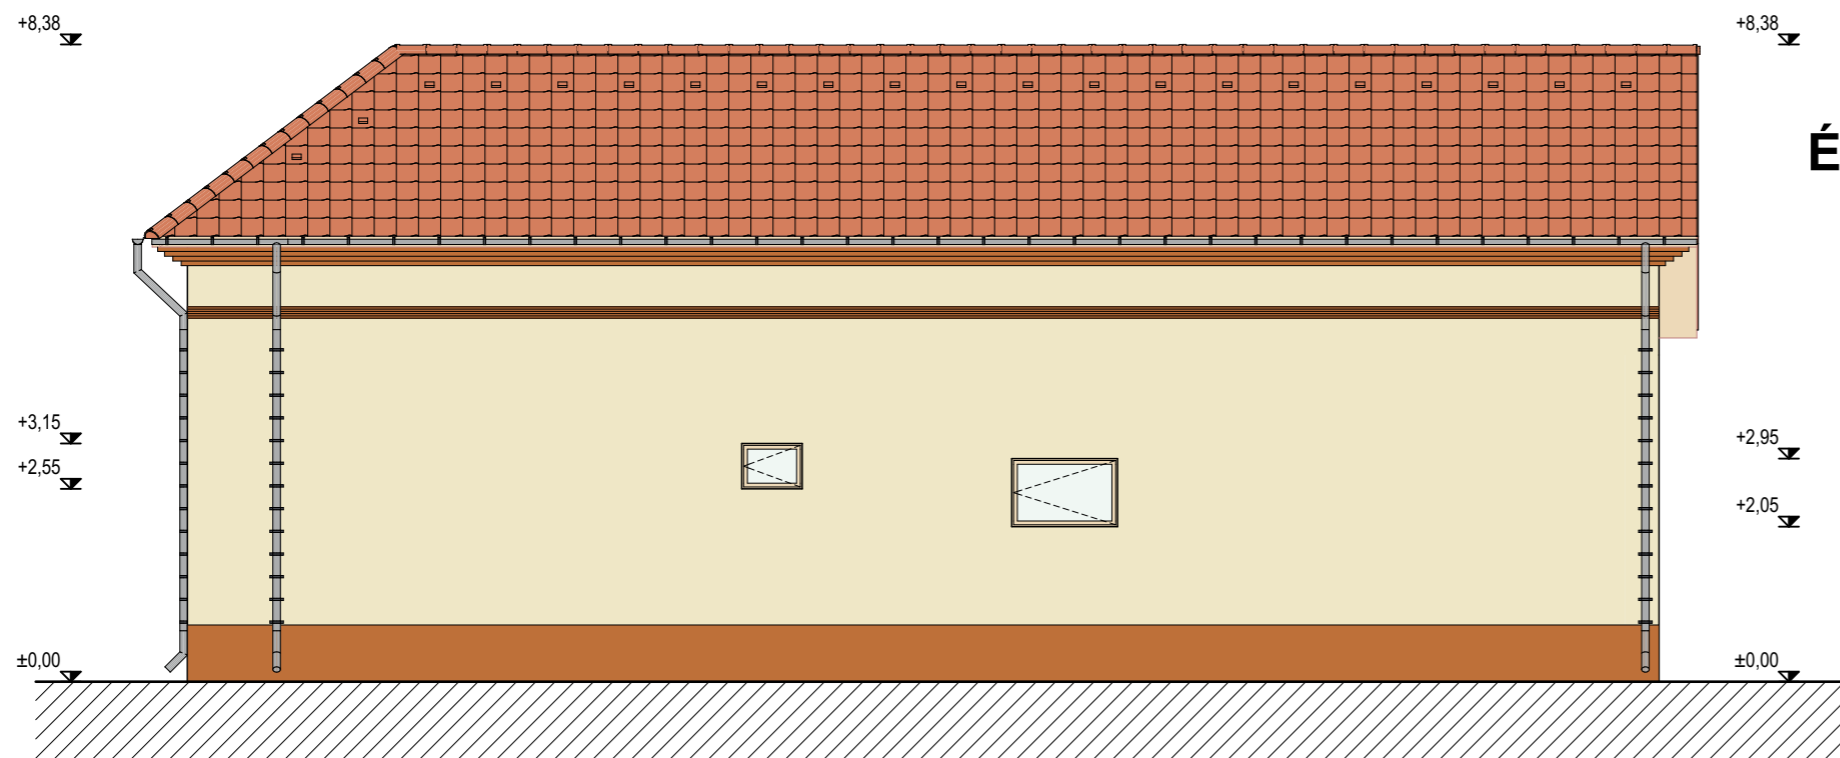

PROJEKT	ÉPÍTÉS	ÉPÍTÉS MUNKATÁRS	STATIKA
<b>EDZŐ ÉS FITNESS KÖZPONT FELÚJÍTÁSA</b> 5525 FÜZESGYARMAT, KOSSUTH U. 6. HRSZ.: 9	KOVÁCS ZSOLT É-2 04-0080/11		
MEGBÍZÓ	RAJZNÉV	RAJZSZÁM	
<b>FÜZESGYARMAT VÁROS ÖNKORMÁNYZATA</b> 5525 FÜZESGYARMAT, SZABADSÁG TÉR 1.	<b>ÁLLAPOTTERV - HOMLOKZATOK 3-4</b>	<b>É-5</b>	
TERVEZŐ	TERVFAJTA	DÁTUM	LÉPTÉK
OPTIMAL-TERV ÉPÍTÉS IRODA KFT. 5520 SZEGHALOM, BOCSKAI U. 29 TEL.: 66/470-474	FELÚJÍTÁSI	2019. 04. 05.	1 : 100
	FILE:		