



## DÉLKELETI HOMLOKZAT

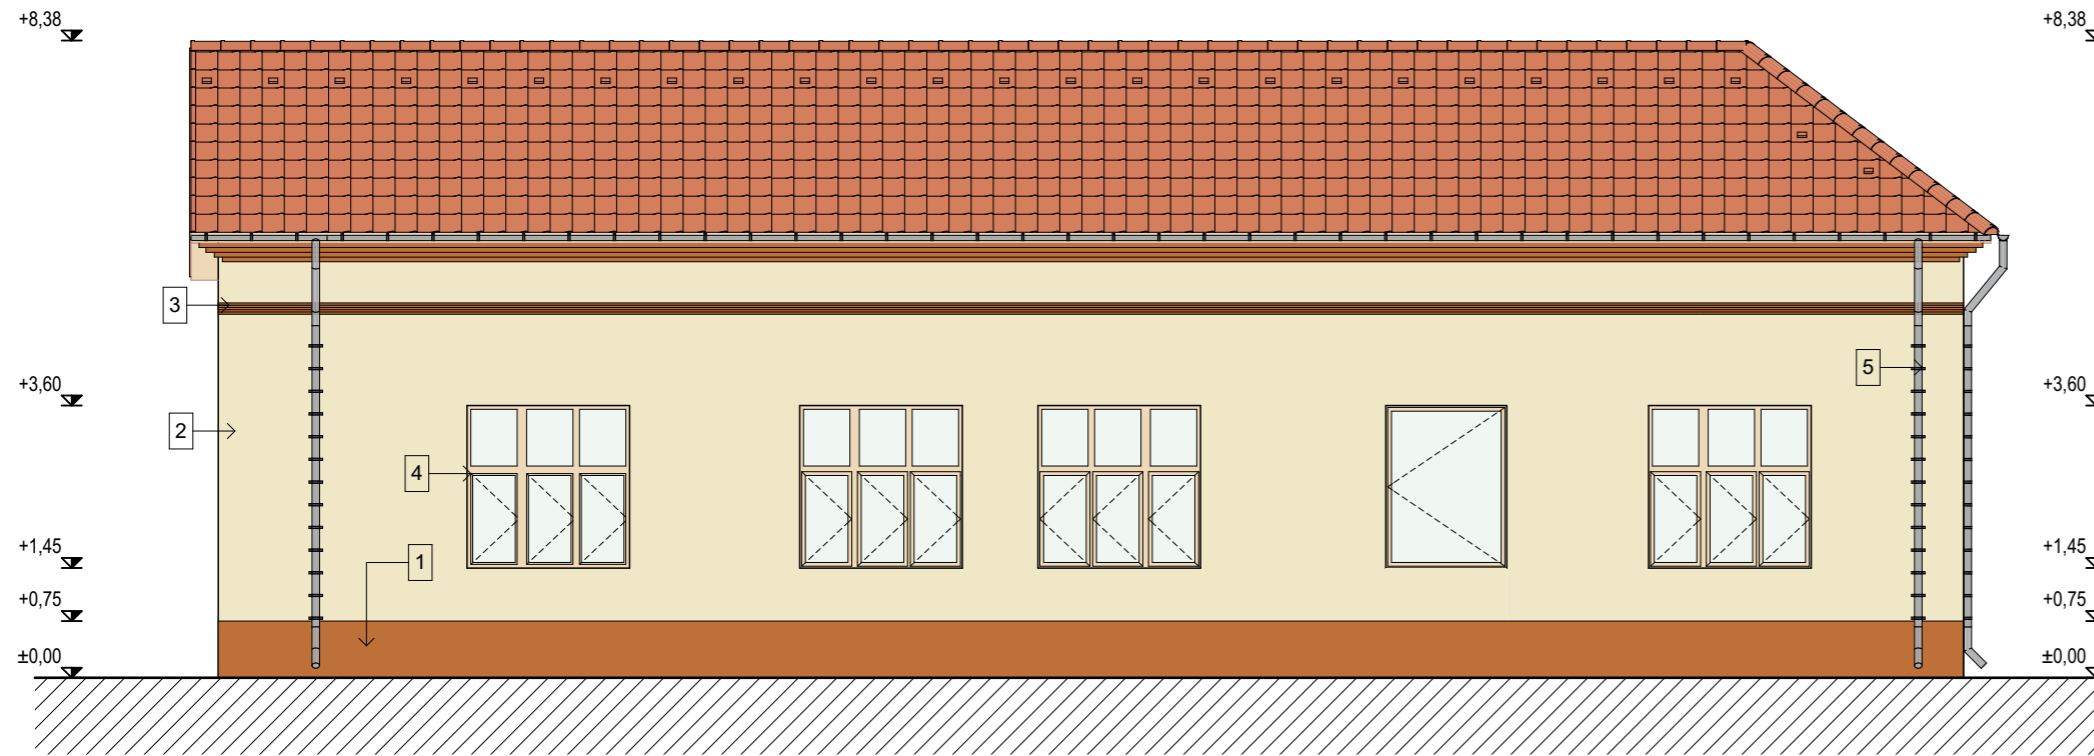

## DÉLNYUGATI HOMLOKZAT

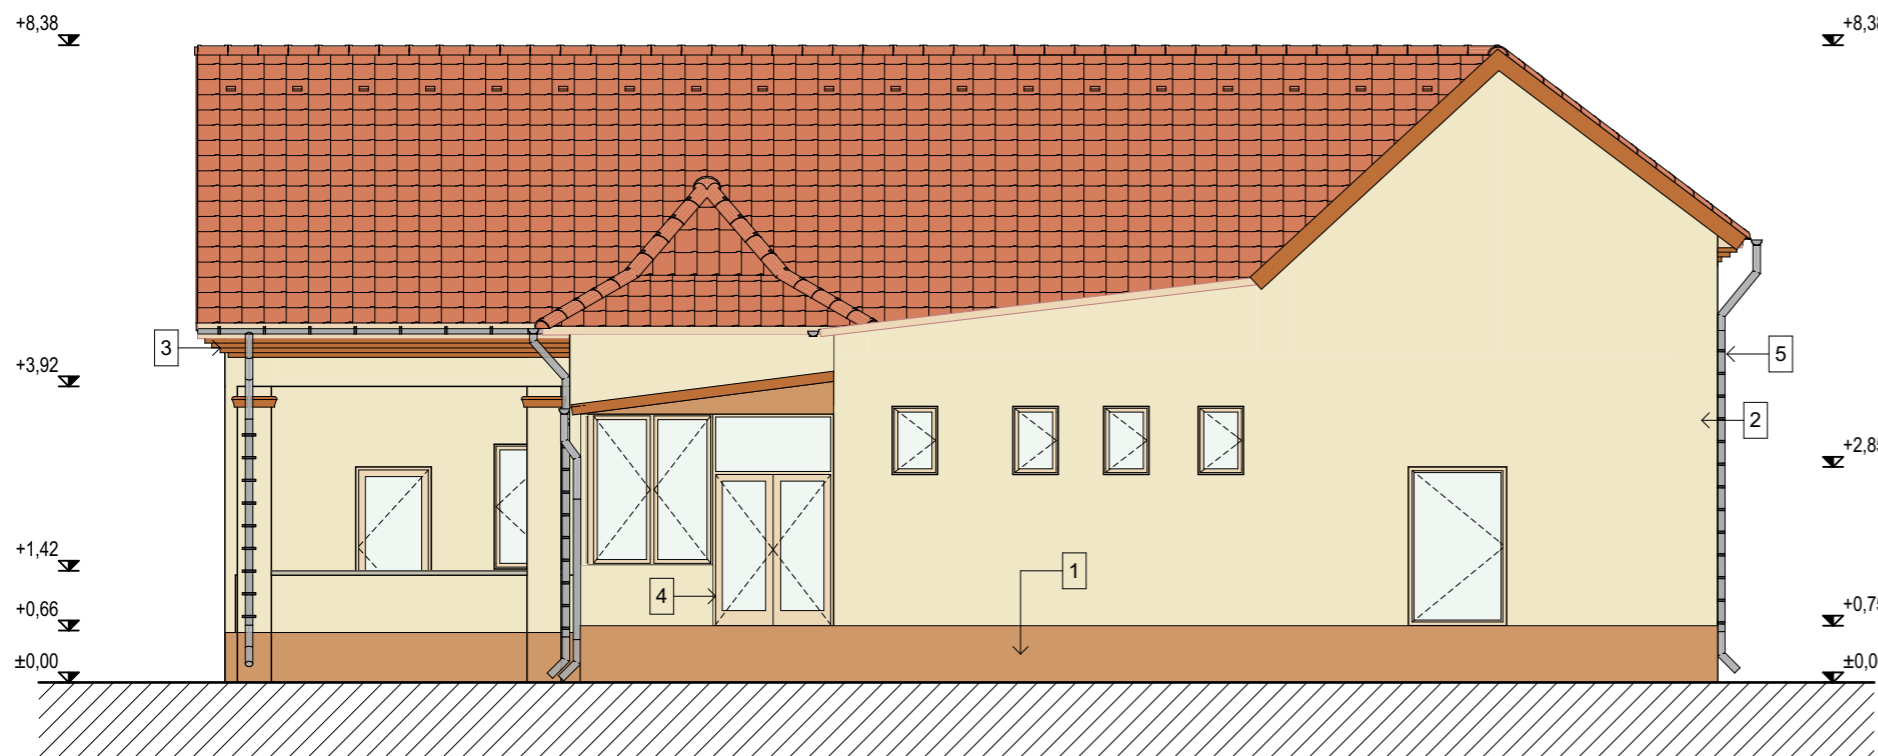

### HOMLOKZATI FELÜELTKÉPZÉS

- 1 Terranova lábazati vakolat - 0140 színben
- 2 Terranova homlokzati vakolat - 140D színben
- 3 Terranova homlokzati vakolat - E612 színben
- 4 Felújított nyílászárók - mázolt fehér
- 5 Eresz - és lefolyócsatorna - szürke

PROJEKT	ÉPÍTÉS	ÉPÍTÉS MUNKATÁRS	STATIKA
<b>EDŐ ÉS FITNESS KÖZPONT FELÚJÍTÁSA</b> 5525 FÜZESGYARMAT, KOSSUTH U. 6. HRSZ.: 9	KOVÁCS ZSOLT É-2 04-0080/11		
MEGBÍZÓ	RAJZNÉV	RAJZSZÁM	
<b>FÜZESGYARMAT VÁROS ÖNKORMÁNYZATA</b> 5525 FÜZESGYARMAT, SZABADSÁG TÉR 1.	<b>TERVEZETT - HOMLOKZATOK 1-2</b>	<b>É-8</b>	
TERVEZŐ	TERVFAJTA	DÁTUM	LÉPTÉK
OPTIMAL-TERV ÉPÍTÉS IRODA KFT. 5520 SZEGHALOM, BOCSKAI U. 29 TEL.: 66/470-474	FELÚJÍTÁSI	2019. 04. 05.	1 : 100
FILE:			