



KGAH Átfolyós tisztító nyílás (telekhatáron belül)

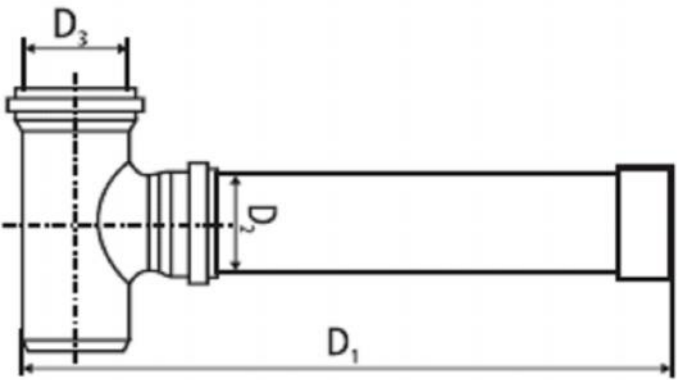

TERMEKKÓD	D ₁	D ₂	D ₃	H
	(mm)	(mm)	(mm)	(mm)
KGAHR12/16/12/09	125	160	125	900
KGAHR12/16/12/12	125	160	125	1200
KGAHR16/20/16/09	160	200	160	900
KGAHR16/20/16/12	160	200	160	1200
KGAHR16/20/16/15	160	200	160	1500
KGAH11/31/16/10B	110	315	160	1000
KGAH11/31/16/12B	110	315	160	1250
KGAH11/31/16/15B	110	315	160	1500
KGAH16/31/16/10B	160	315	160	1000
KGAH16/31/16/12B	160	315	160	1250
KGAH16/31/16/15B	160	315	160	1500


Felülnézet

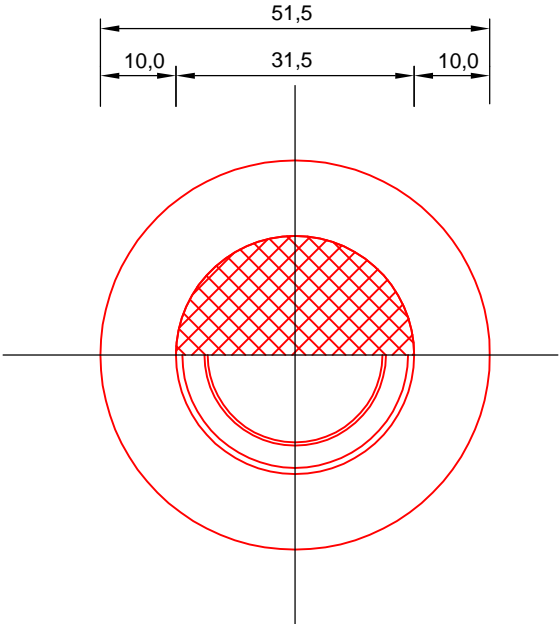

KGAHR Tisztító idom lefedése

M=1:10

Metszet

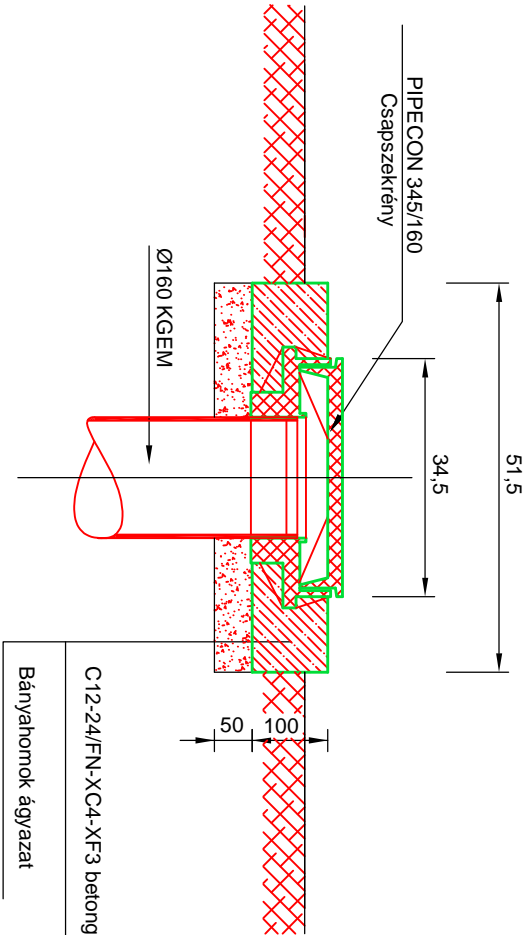

Z-Gépészet Rt. Mező berény, Madách Imre u. 2. mobil: 20/9477-995, e-mail: zgepeszet@gmail.com Ez a terv a Z-Gépészet szellemi tulajdona. Másnak való átadása, másolása, vagy egyéb módon való sokszorosítása csak a tulajdonos írásbeli engedélyével történhet.				
Munka megnevezés:	TISZTÍTÓAKNA RÉSZLETRAJZ			Rajzszám:
Építetl :	FÜZESGYARMAT VÁROS ÖNKORMÁNYZATA 5525 FÜZESGYARMAT, SZABADSÁG TÉR 1.			Méretarány: 1:10
Építés helye:	KÖNYVTÁR B VÍTÉS ÉS FELÚJÍTÁS 5525 FÜZESGYARMAT, MÁTYÁS K. U. 10. HRSZ.: 756/2.			Fájl neve: Könyvtár b vítés Fgyarmat F TÉS.dwg
Rajzoló/ajátítás:	KECSKEMÉTI GYÖRGY	Tervez /ajátítás:	ZOLNAI GYÖRGY G-T/04-274-2001	Dátum: 2019. 06. 28.
				Terv fájl: KIVITELI TERV