


MEGLÉVŐ ÁLLAPOT  
M1 METSZET

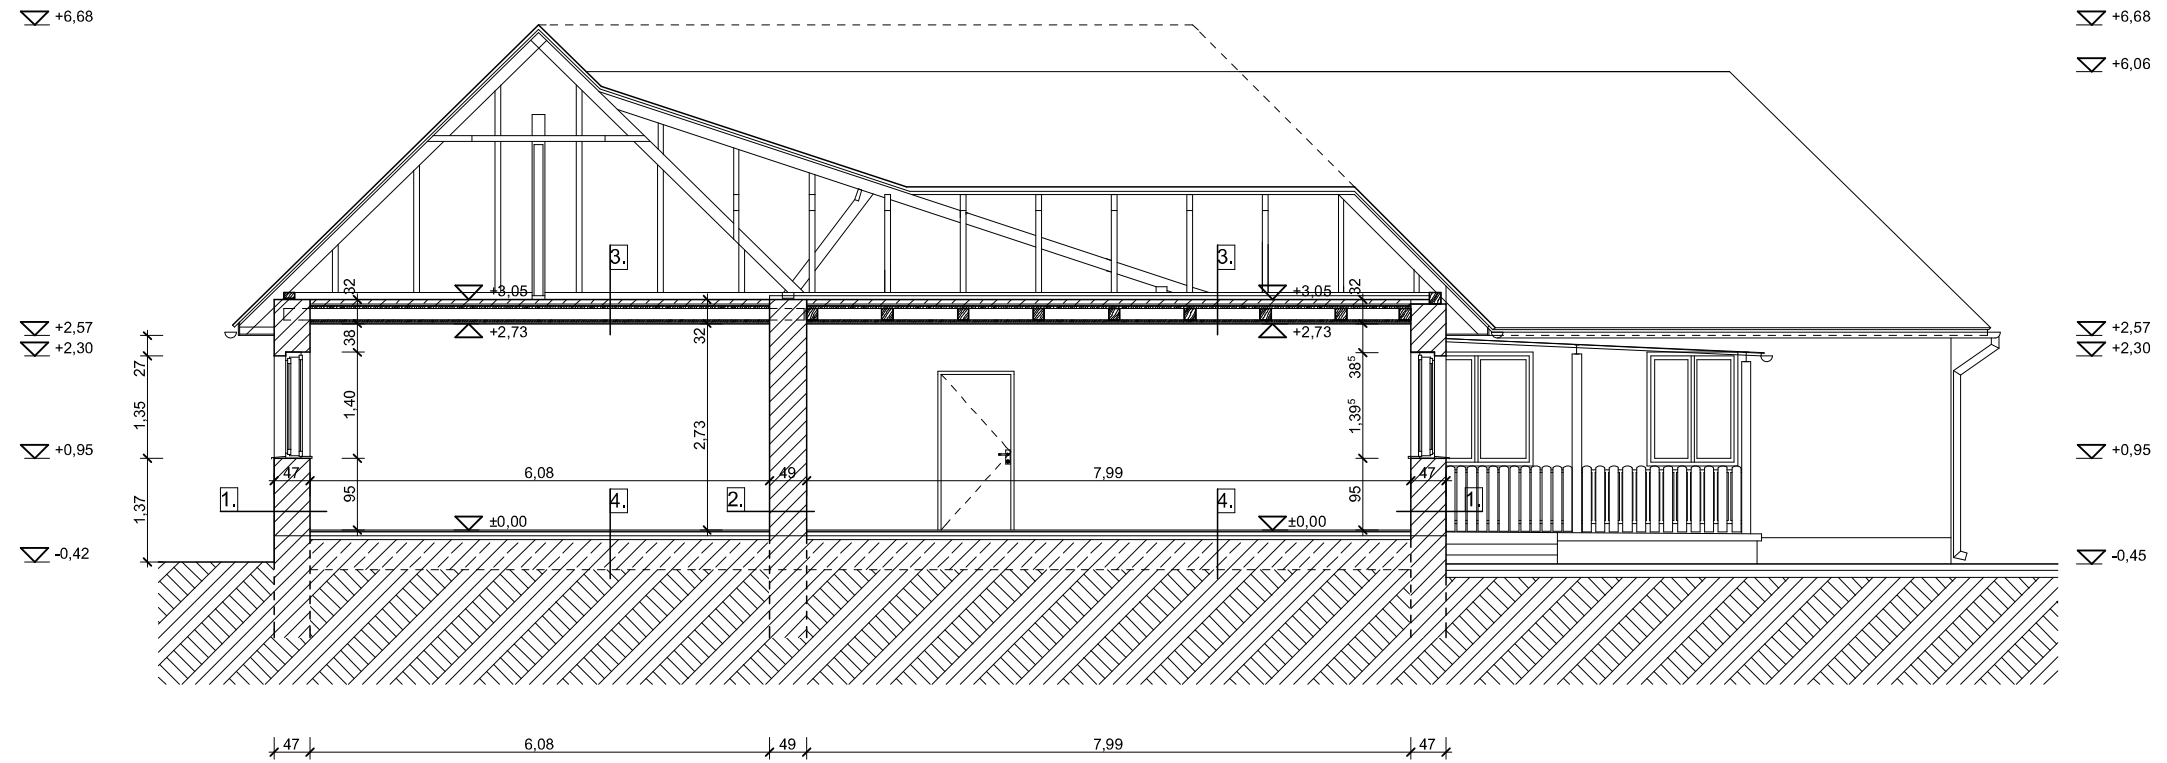

RÉTEGRENDEK:

1. Homlokzati kőporos vakolat  
Javított mészhabarc alapvakolat  
Vegyes falazat  
Javított mészhabarc belső oldalfal vakolat

2. Javított mészhabarc belső oldalfal vakola  
Vegyes falazat  
Javított mészhabarc belső oldalfal vakolat

3. Vályogfeltöltés  
Borított gerenda fáfödém  
Mennyezetvakolat nádszöveten

4. Laminált padló habalátétfólián  
Ajlzatbeton  
Talajnedvesség elleni szigetelés  
Ajlzatbeton  
Feltöltés  
Termett talaj

ANYAGJELÖLÉSEK:

Meglévő vegyes falazat  
 Fa szerkezet  
 Tömörített földfeltöltés  
 Termett talaj

MEGJEGYZÉS:  
A meglévő szerkezetek rétegrendjeiről  
roncsolásos feltárás nem készült.

PROJEKT	ÉPÍTÉS	ÉPÍTÉS MUNKATÁRS	STATIKA
BÖLCSŐDE BŐVÍTÉS, ÁTALAKÍTÁS FÜZESGYARMAT, MÁTYÁS KIRÁLY U. 29. HRSZ.: 1406/4	KOVÁCS ZSOLT É-2 04-0080		BÁNYI ADÁM T-T, T-SZ-04-187
MEGBÍZÓ	RAJZNÉV	RAJZSZÁM	
FÜZESGYARMAT VÁROS ÖNKORMÁNYZATA 5525 FÜZESGYARMAT, SZABADSÁG TÉR 1.	<b>M1 METSZET ÁLLAPOT</b>	<b>ÉÁ-3</b>	
TERVEZŐ	TERVFAJTA	DÁTUM	LÉPTÉK
OPTIMAL-TERV ÉPÍTÉS IRODA KFT. 5520 SZEGHALOM, BOCSKAI U. 29. TEL.:66/470-474, 30/415-7148	ENGEDÉLYEZÉSI	2018.11. 26.	1 : 100
FILE:			