


MEGLÉVŐ ÁLLAPOT M2 METSZET

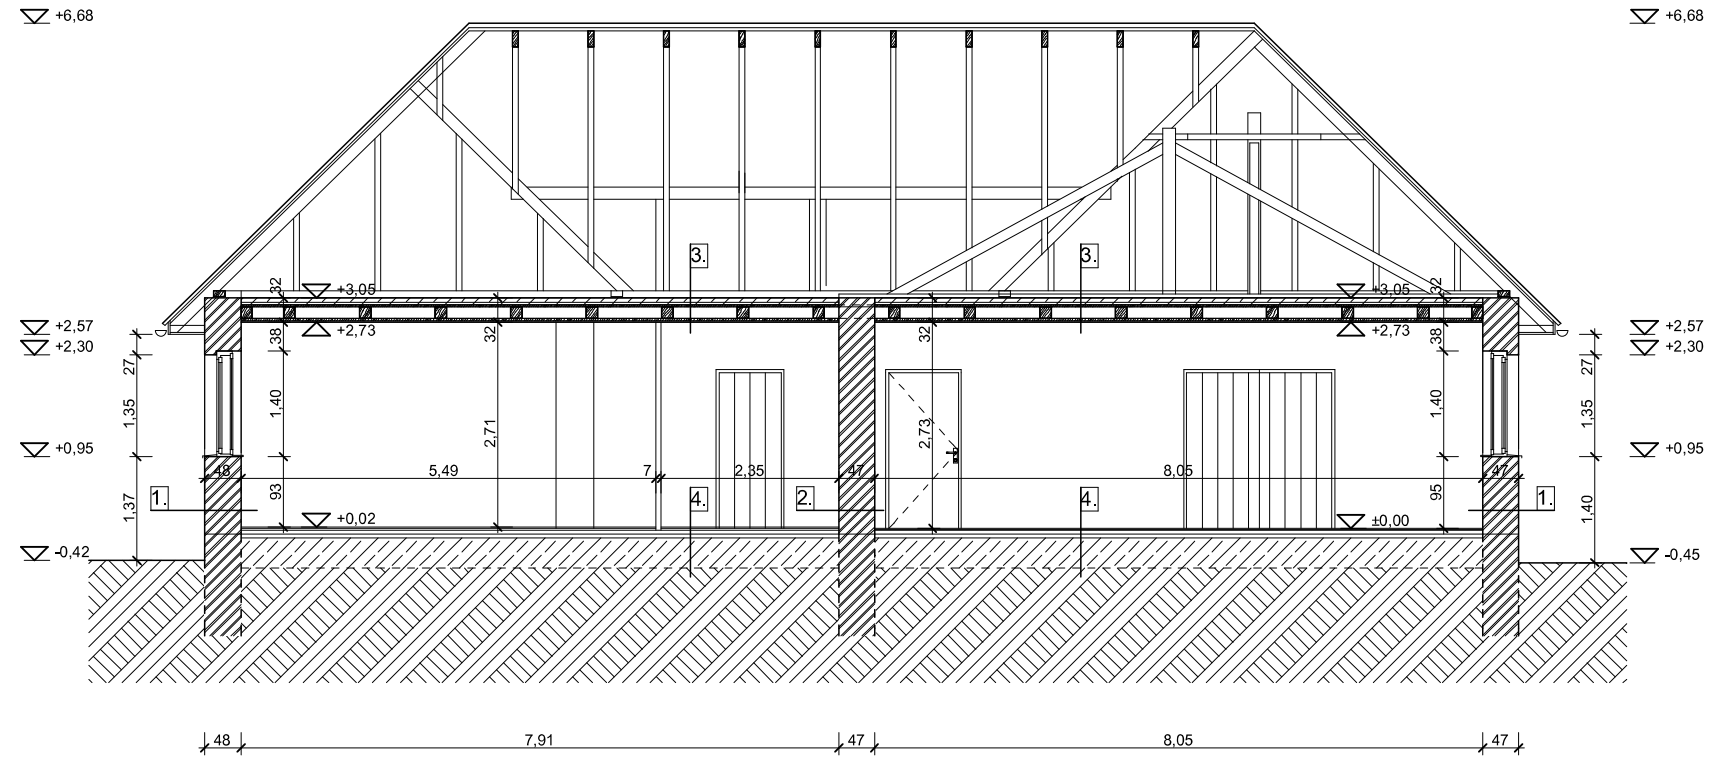

RÉTEGRENDEK:

1.

Homlokzati kőporos vakolat
Javított mészhabarc alapvakolat
Vegyes falazat
Javított mészhabarc belső oldalfal vakolat

2.

Javított mészhabarc belső oldalfal vakola
Vegyes falazat
Javított mészhabarc belső oldalfal vakolat

3.

Vályogfeltöltés
Borított gerenda fafödém
Mennyezetvakolat nádszöveten

4.

Laminált padló habalátétfólián
Aljzatbeton
Talajnedvesség elleni szigetelés
Aljzatbeton
Feltöltés
Termett talaj

ANYAGJELÖLÉSEK:

- Meglévő vegyes falazat
- Fa szerkezet
- Tömörített földfeltöltés
- Termett talaj

MEGJEGYZÉS:

A meglévő szerkezetek rétegrendjeiről roncsolásos feltárás nem készült.

PROJEKT	ÉPÍTÉS	ÉPÍTÉS MUNKATÁRS	STATIKA
BÖLCSŐDE BŐVÍTÉS, ÁTALAKÍTÁS FÜZESGYARMAT, MÁTYÁS KIRÁLY U. 29. HRSZ.: 1406/4	KOVÁCS ZSOLT É-2 04-0080		BÁNFI ADÁM T-T, T-SZ-04-187
MEGBÍZÓ	RAJZNÉV		RAJZSZÁM
FÜZESGYARMAT VÁROS ÖNKORMÁNYZATA 5525 FÜZESGYARMAT, SZABADSÁG TÉR 1.	M2 METSZET ÁLLAPOT		ÉÁ-4
TERVEZŐ	TERVFAJTA	DÁTUM	LÉPTÉK
OPTIMAL-TERV ÉPÍTÉS IRODA KFT. 5520 SZEGHALOM, BOCSKAI U. 29. TEL.:66/470-474, 30/415-7148	ENGEDÉLYEZÉSI	2018.11. 26.	1 : 100
FILE:			