


MEGLÉVŐ ÁLLAPOT
DÉLKELETI HOMLOKZAT

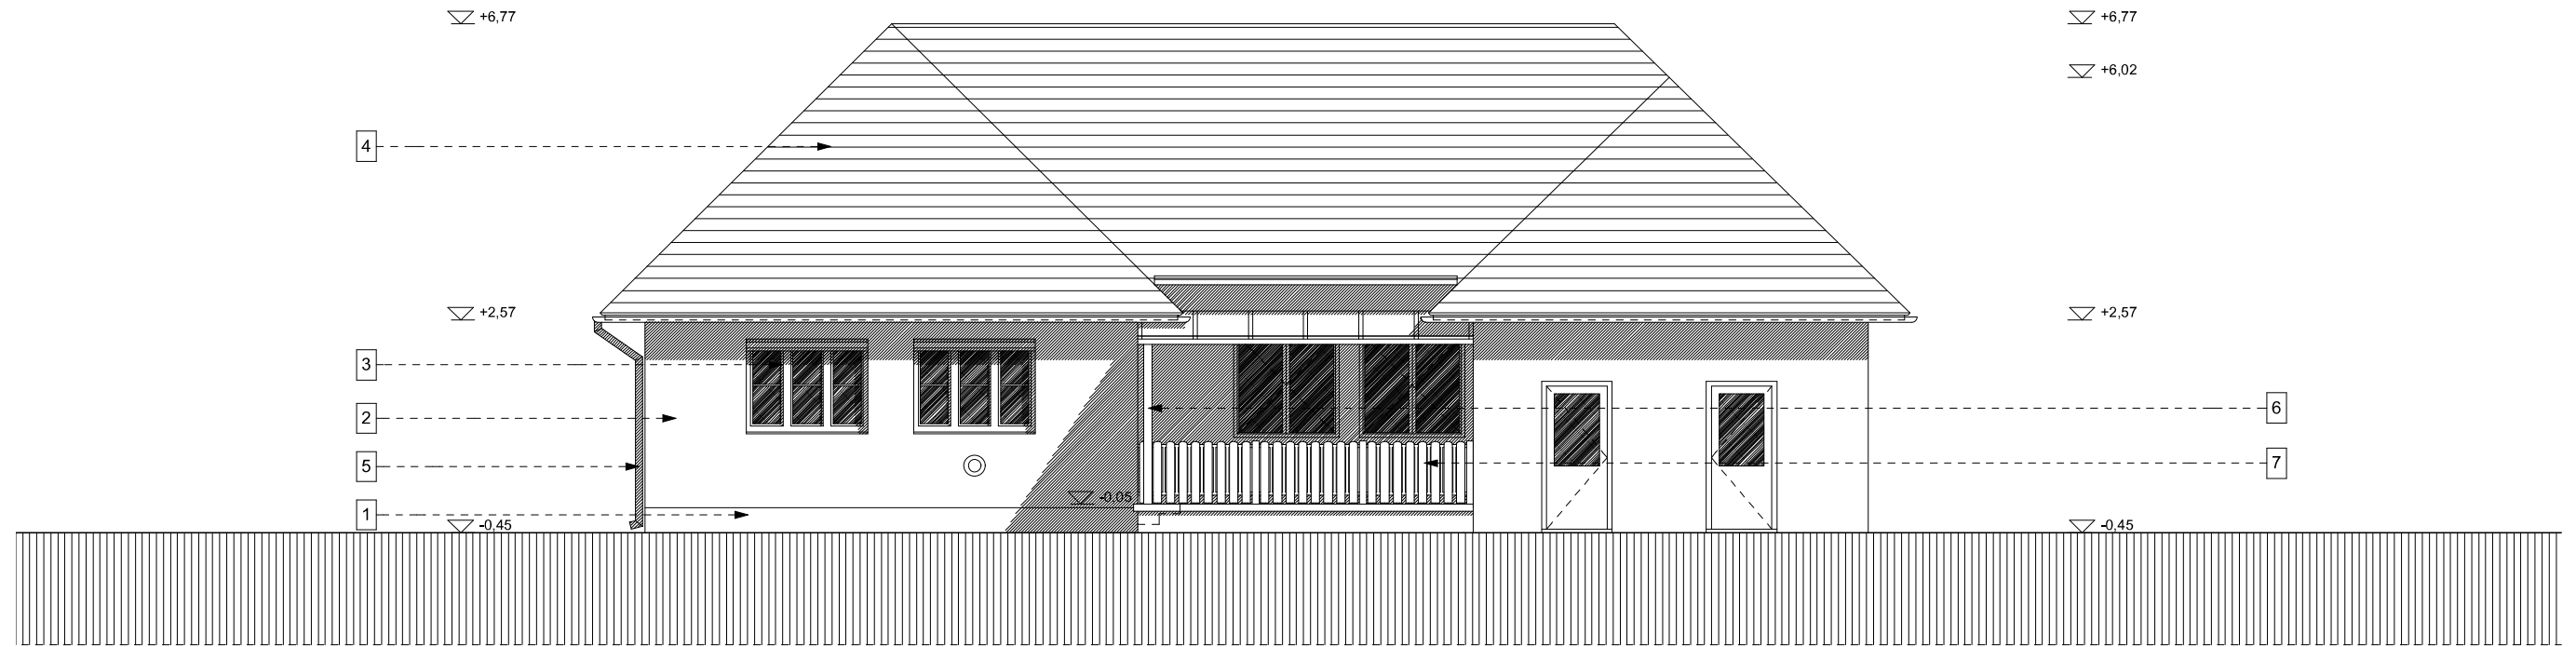

1. Festett lábazati vakolat szürke színben
2. Kőporos homlokzati vakolat sárga színben
3. Hagyományos fa szerkezetű homlokzati nyílászáró barna/fehér színben
4. Égetett kerámia tetőcserép natúr vörös színben
5. Horganyzott acél esőcsatorna
6. Terasztetőt tartó acél oszlop és vázszerkezet fehér színben
7. Lazúrozott függőleges lécosztású terasz fa korlátmező angolvörös színben

PROJEKT	ÉPÍTÉS	ÉPÍTÉS MUNKATÁRS	STATIKA
BÖLCSŐDE BŐVÍTÉS, ÁTALAKÍTÁS FÜZESGYARMAT, MÁTYÁS KIRÁLY U. 29. HRSZ.: 1406/4	KOVÁCS ZSOLT É-2 04-0080		BÁNFI ÁDÁM T-T, T-SZ-04-187
MEGBIZÓ	RAJZNÉV	RAJZSZÁM	
FÜZESGYARMAT VÁROS ÖNKORMÁNYZATA 5525 FÜZESGYARMAT, SZABADSÁG TÉR 1.	DÉL-KELETI HOMLOKZAT ÁLLAPOT	ÉÁ-6	
TERVEZŐ	TERVFAJTA	DÁTUM	LÉPTÉK
OPTIMAL-TERV ÉPÍTÉS IRODA KFT. 5520 SZEGHALOM, BOCSKAI U. 29. TEL.:66/470-474, 30/415-7148	ENGEDÉLYEZÉSI	2018.11. 26.	1 : 100
FILE:			