


JELMAGYARÁZAT

- Informatika hálózat nyomvonal (külön nem jelölt 2xUTP/ø16 MÜIII)
- - - TV hálózat nyomvonal (külön nem jelölt RG6-T60/ø16 MÜIII)
- Akadálymentesítés vezeték nyomvonal (külön nem jelölt JY(St)Y 2x2x0,8/ø16MÜIII)
- · - · - Védőcső nyomvonal behatolás jelző rendszer kábeli részére. (külön nem jelölt 6x0,22/ø13,5 MÜIII)
- · - · - Kamera hálózat nyomvonal (külön nem jelölt UTP Cat6/ø16 MÜIII)
- ▭ Tervezett elosztó
típ: Ge-7, -8 sz. tervek szerint
- ▭ Informatika csatlakozó falba süllyesztve
típ: Legrand Valena
1xRJ45 Cat 6
- ▭ 2xRJ45 Cat 6
- ▭ Végpont TV csatlakozó falba süllyesztve
típ Legrand Valena
- TV Parabola beltéri elhelyezési lehetőség (szolgáltató adja)
- ⊠ Tervezett gyengeáramú rendező doboz falba süllyesztve
típ 200x130x50
- ⊠ Riasztó kezelő egység +1,4m-en felszerelve
típ: Paradox K32 LCD


- ▭ Nyitás zékelő szemöldökfa fölött felszerelve
típ: SC-570
- ◁ Infra mozgásérzékelő +2,6m-en felszerelve,
típ: Titan DL
- VK Behatolásjelző központ +tápegység akkuval+ szabotázs védett fémdoboz terv szerinti helyen felszerelve, bekötve,beüzemelve
típ: Paradox SP 6000
- ⊠ Fűződoboz falba süllyesztve szolgáltatói kábel részére. típ:HENSEL DP9222
- Switch 24 portos gigabites switch
- ◁ Kültéri sziréna +3,5m magasan szerelve
típ:
- ▷ Akadálymentes wc riasztó szett típ: Schrack ELSO SIGMA szobai jelzőlámpa EL 7400 10
- hívó kapcsoló EL 7400 34
- ◻ nyugtázó kapcsoló EL 7400 44
- ◻ Beltéri kamera mennyezetre szerelve
típ: AHD DOME 2Mp
- ◻ Kültéri nagy látótávolságú kamera +3,0m-re szerelve
típ: AHD 2Mp
- VKp^{oh}m Videó megfigyelő rendszer központ+tápegység 16 csatornás AHD rögzítő 2TB HDD

- ◻ Tűzgátló ajtó tartómagnes
típ:YD-603
- ◻ Bennmaradó gombafejes vészgomb +1,5m-en falba süllyesztve
Típ: Schneider

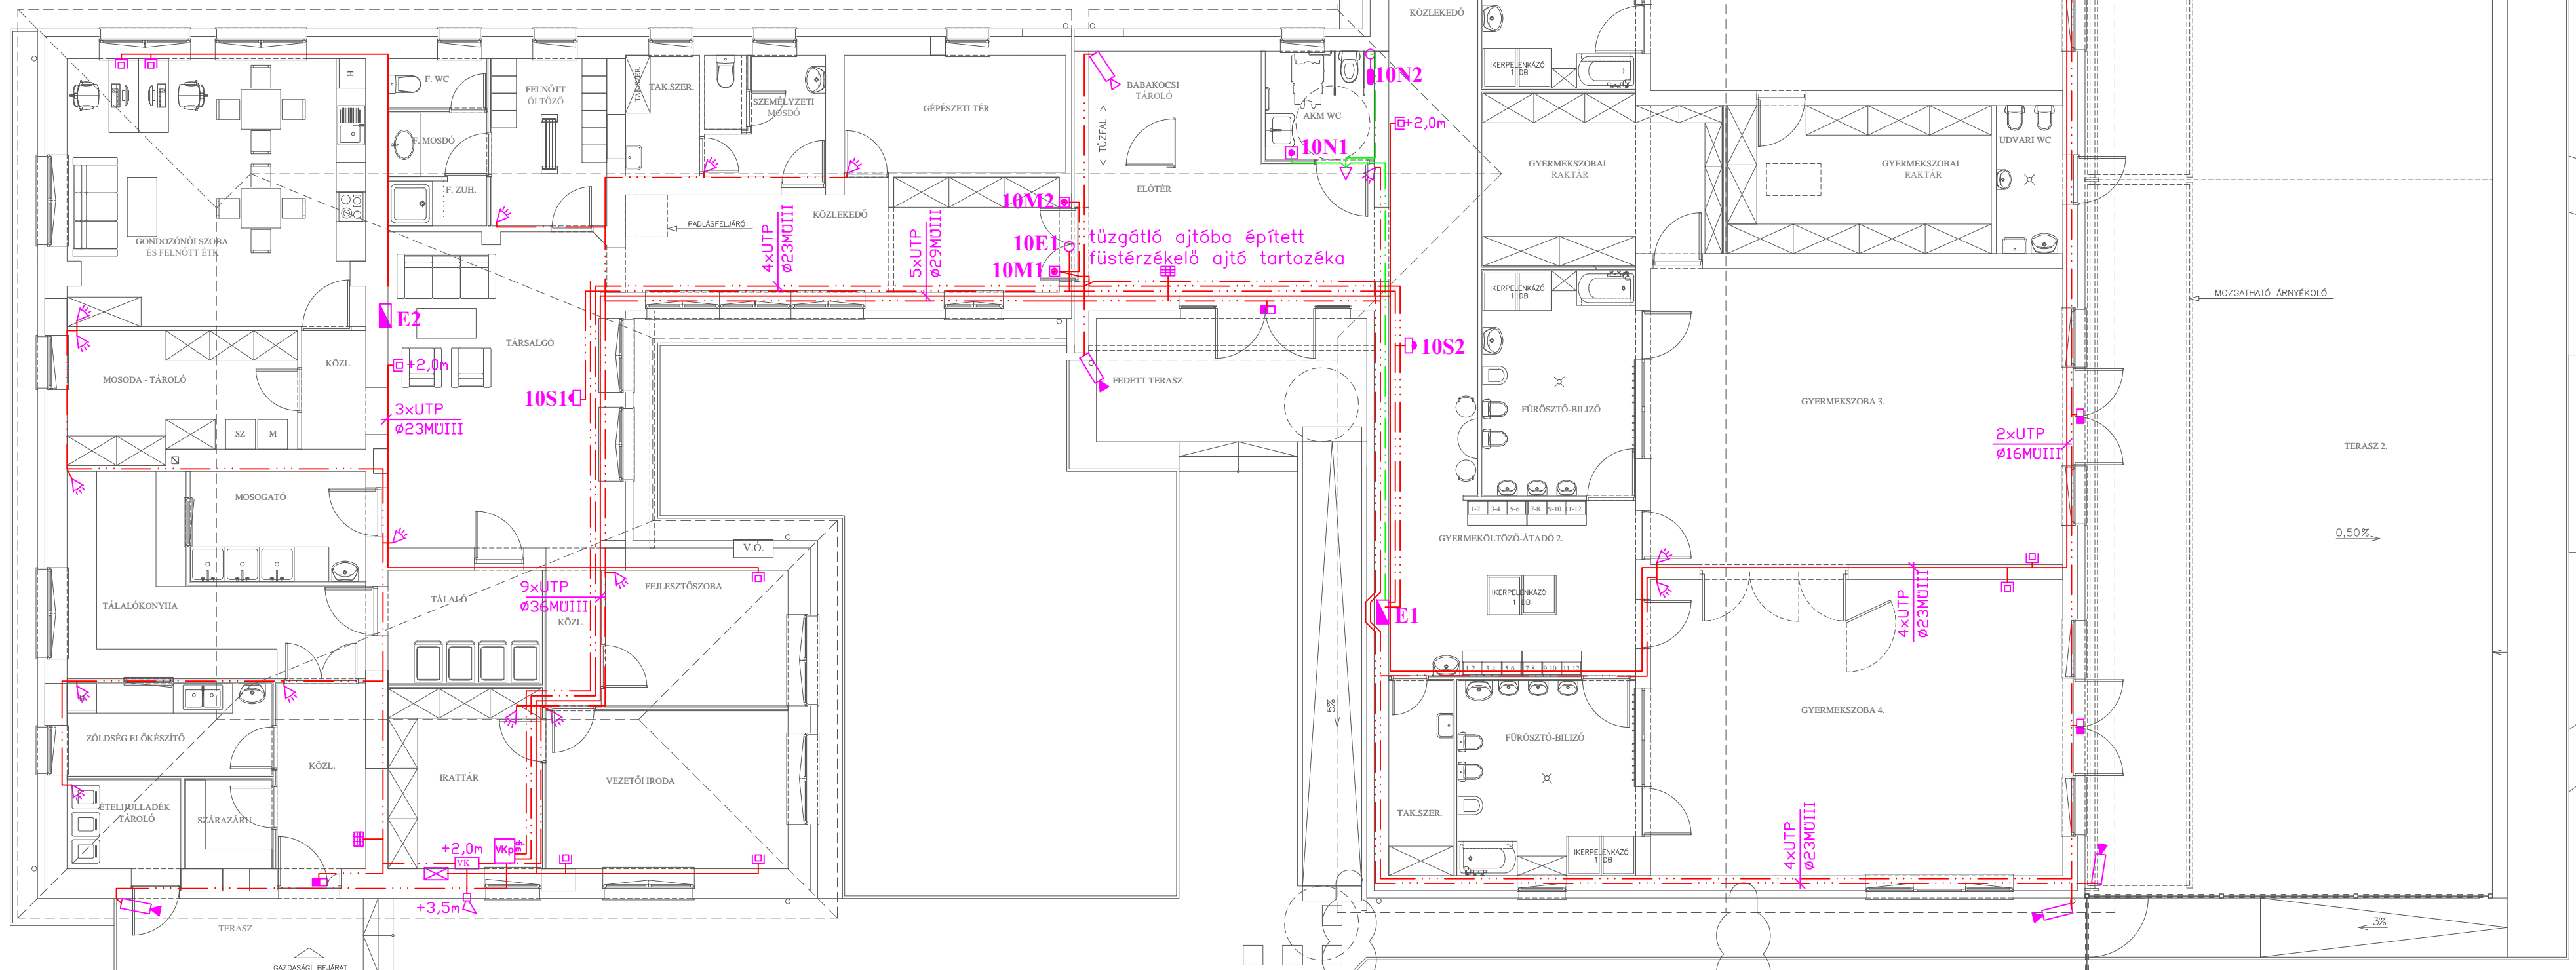

MEGJEGYZÉS

Szerelés: falba süllyesztett védőcsőbe húzott vezetékkel, süllyesztett szerelvényezéssel.
Az informatika és TV aljzatokat az erősáramúakkal közös soroló keretbe kell építeni.
Gyengeáramú hálózatoknál közös fűződoboz használata megengedett.
A terv csak a műszaki leírással érvényes.

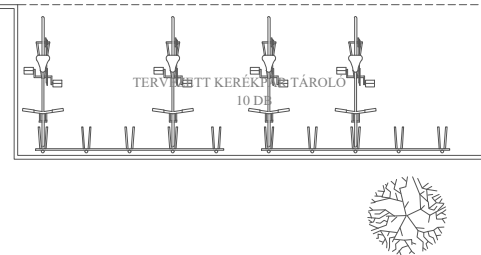

EXERGUS VILL		BT		Létesítmény: BÖLCSŐDE FELÚJÍTÁSA, BŐVÍTÉSE		Tervező:	
5000 BÉVÉSCSABA SZENT IMRE U. 1/6 Tervezési szám: 50-924-7400		5525 FÜZESGYARMAT, MÁTYÁS UTCA 29. HRSZ: 1406/4.		Terv megnevezés: GYENGEÁRAMÚ HÁLÓZATOK		Munkaszám: 200506	
Tervező: KIVITELI		Méretarány: 1:100		Rajz mérete [mm]: 593x420		Ujvári István VI-04/218/01	
Rajzszám: Ge-5		Lapok sz./lapszám: 1/1		Dátum: 2020. 07. 20		ATHELYEZETT MEGLEVO KERTEJATEK ES MAJTRAKTAROLO	