


## Megjegyzés

- A hőszigetelésben, és szabadon vezetett gázvezeték húzott, varrat nélküli rézcső az MSZ EN 1057 szerint, kötésük keményforrasztás, anyagminősége Cu-DHP, CW024A, az MSZ EN 1044 szerint, foyósítószer: CP 203 szerint (L-Cu P6)
- A gázvezeték a hőszigetelési munka megkezdése előtt meg kell szerelni és nyomáspróbázni kell.
- A tervezett gázkazán megfelel a 811/2013 EU és a 813/2013 EU bizottsági rendeletekben foglaltaknak.
- A megmaradó gázvezeték hőszigetelésbe kerülő részét Hungikor szigeteléssel kell ellátni!
- A kazán és a hozzá tartozó füstelvezető szett beépítésénél, összeépítésénél a Baxi és Tricox szerelési és szervizre vonatkozó utasításait be kell tartani!
- A gáztűzhely, a gázsámoly és a páraelszívó üzemét elektromosan reteszelni kell! A páraelszívóba elhelyezett áramlásérzékelő áramlás hatására nyitja a gázmágnesszelepet.
- A terven feltüntetett berendezések, szerelvények, csővezeték típusok hasonló műszaki paraméterű és megfelelő CE minősítésű más típusú rendszerekkel, csak a tervező írásos hozzájárulásával váltható ki.
- Tervezői hozzájárulás nélkül végrehajtott termódosítás, a tervező felelősségének megszűnésével jár. Kivitelezés során felmerülő problémák tisztázása tervezői művezetés során történhet.
- A tervekől eltérni csak a felelős tervező írásos hozzájárulásával lehet.

### A kazán Tricox égéstermék elvezetése, égési levegő bevezetése:

	db	Dimenzió mm	Típus, megnevezés	Cikkszám
1	1	80/125	PPs/ALu indítóidom	PAMP60C
2	1	80/125	PPS/ALu egyenes ellenőrző idom	PAEE60C
3	2	80/125	PPS/ALu koncentrikus cső l= 1,0m	PACS607C
4	1	80/125	PPs/Alu tetőátvezető idom	PATÁ60
5	1	80/125	PPs/Alu tetőátvezető hossz.cső l= 1,0m	PATH607C
6	1	125	ferde tető borítás	FT40

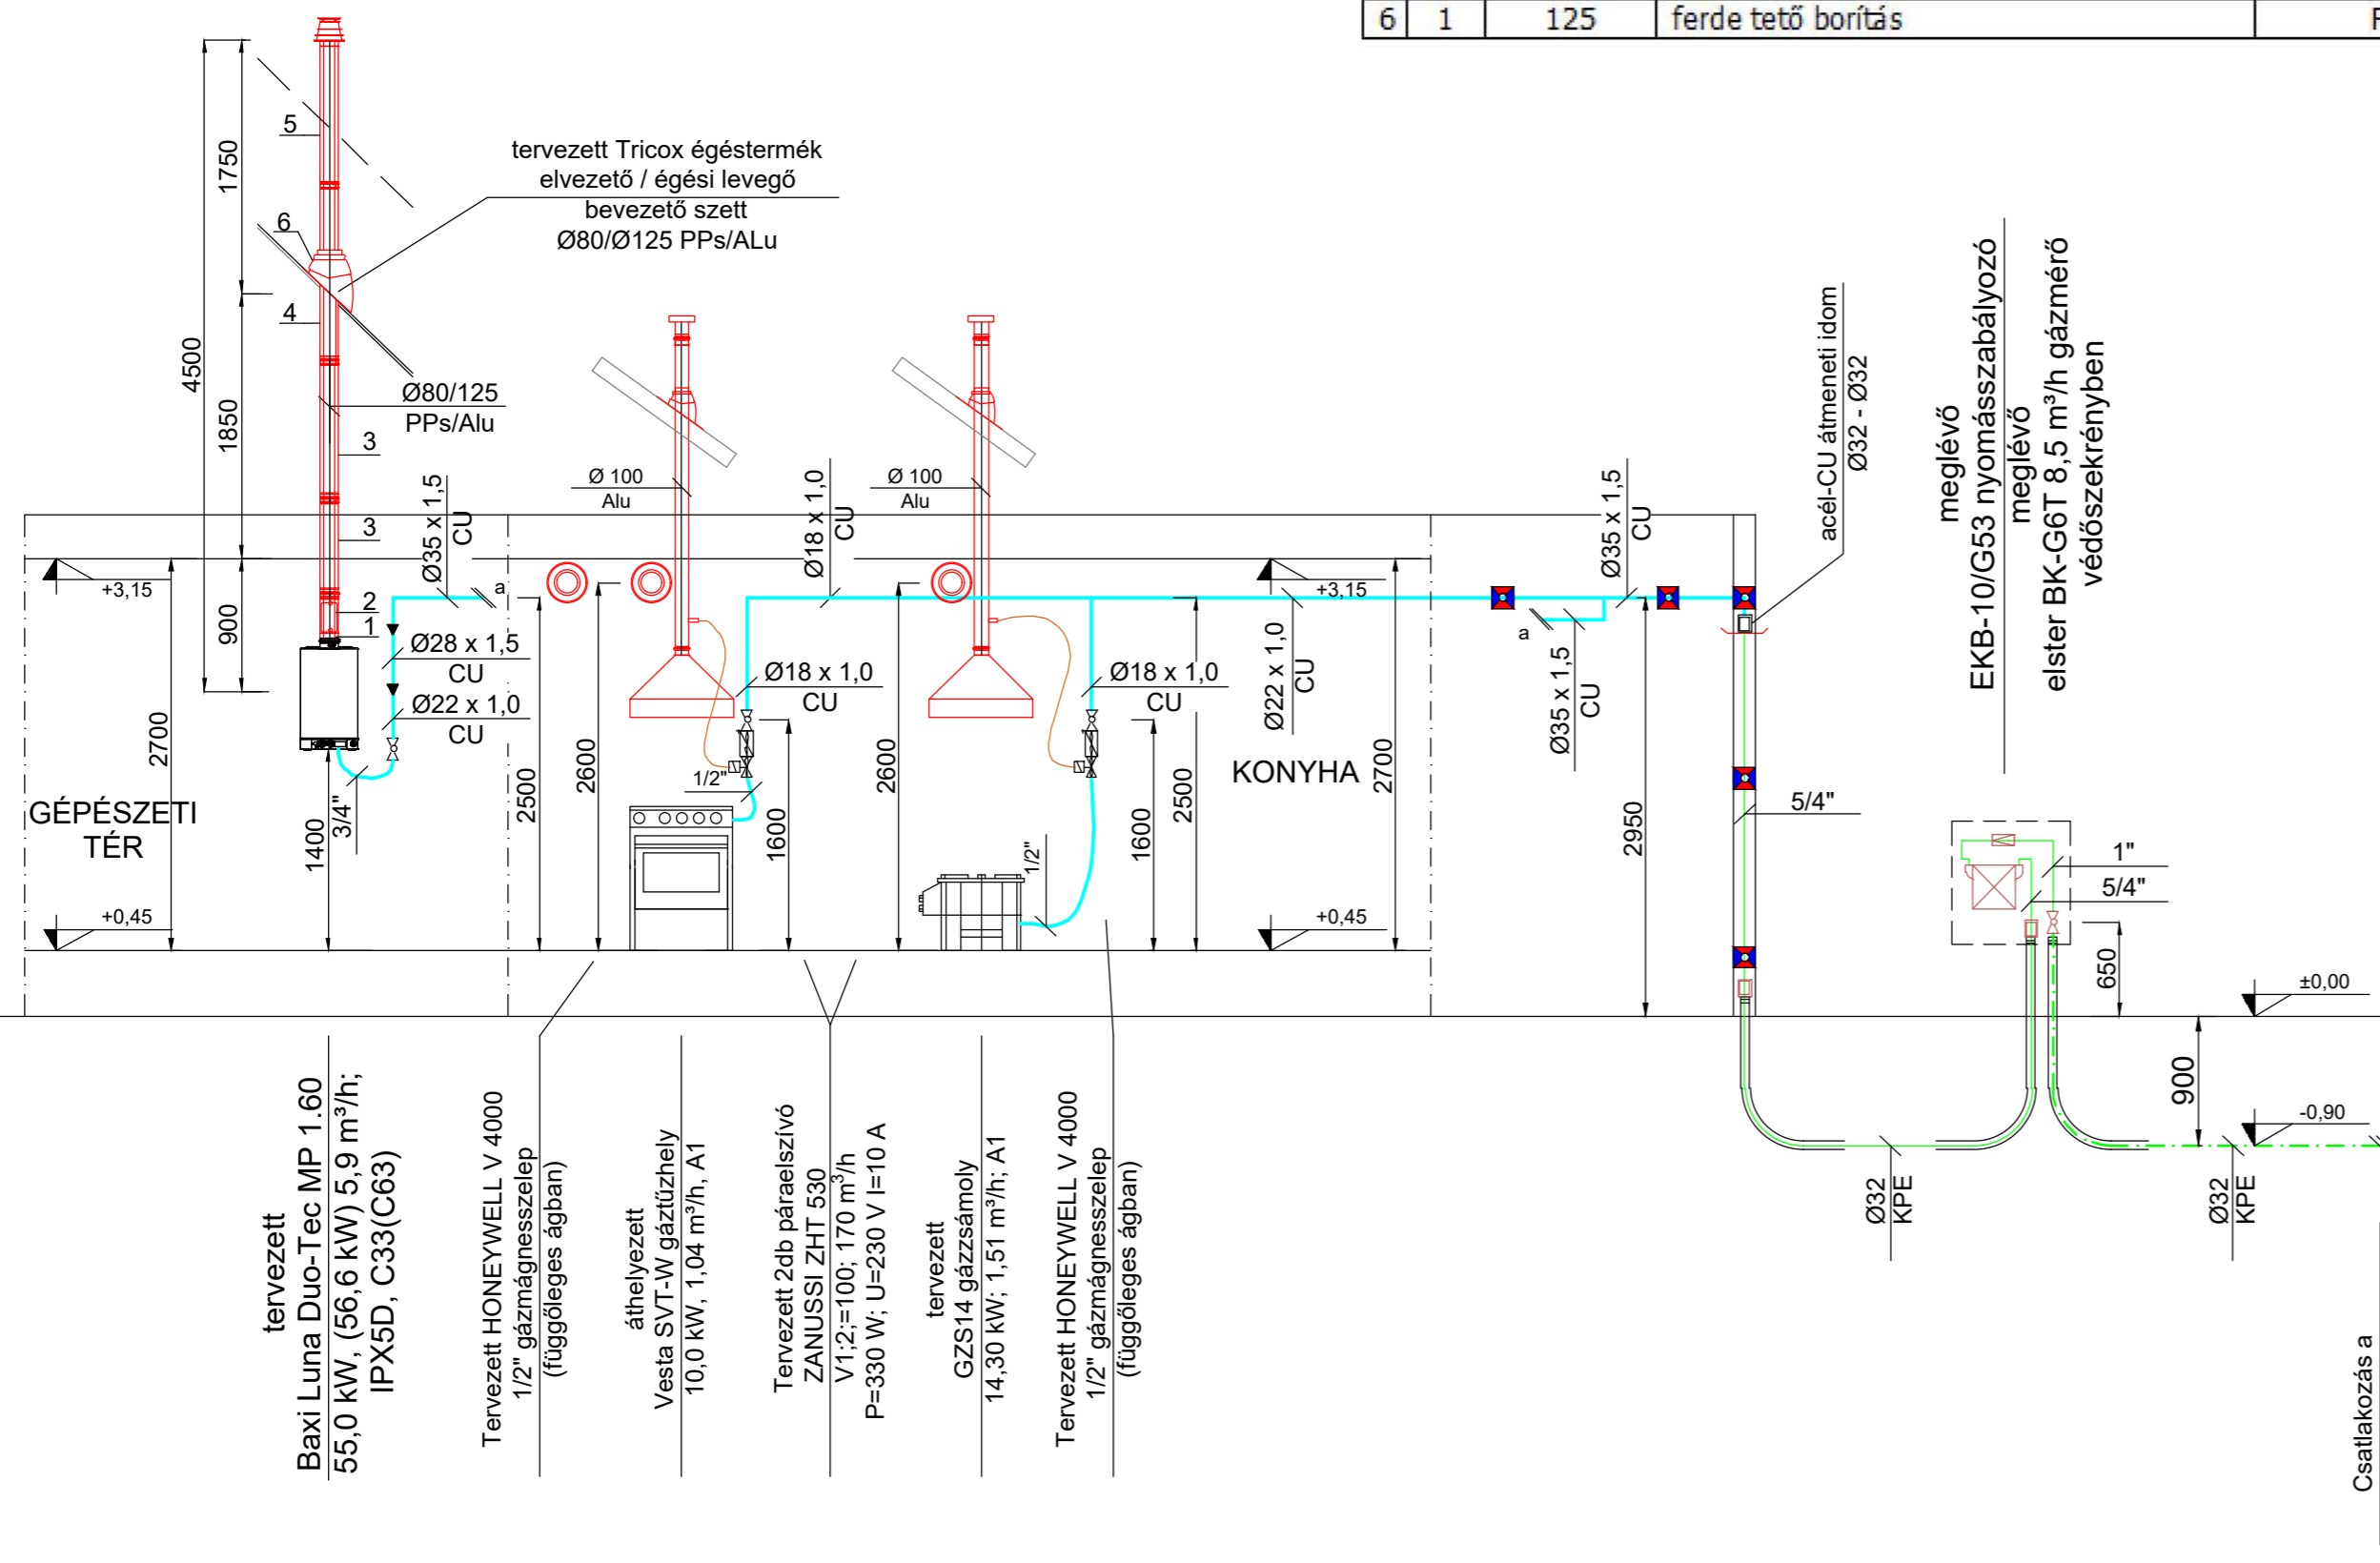

### Jelmagyarázat

- meglévő gázbevezető vezeték 3,0 bar
- meglévő gáz vezeték 30 mbar
- tervezett gáz vezeték 30 mbar
- bontandó gáz vezeték
- tervezési határ
- zártházás gömbcsap EFFEBI 1022, PN10
- tervezett Sicurflex nem éghető anyagú flexibilis gázcső
- Styron STY-517-1K
- meglévő PE-acél átmeneti idom
- tervezett 150 x 150 mm méretű műanyag leszerelhető fedelű szerelődoboz
- Air-Tonic ATG G-60 légbefejtő ΔP= 33 Pa, V=170 m³/h



LÉTESÍTMÉNY MEGNEVEZÉSE:  
**BÖLCSÖDE FELÚJÍTÁSA, BŐVÍTÉSE**  
FÜZESGYARMAT MÁTYÁS U. 29.  
HRSZ.:1406/4

RAJZ MEGNEVEZÉSE:  
**GÁZELLÁTÁS**  
**FÜGGŐLEGES CSŐTERV**

RAJZJEL:	MÉRETARÁNY:	TERVFAJTA:	DÁTUM:
Gg-2	M=1:50	KIVITELI	2020. 07.
TERVEZŐ:	SZERKESZTŐ:		
Tuska-Schäfer Adél	Jó Ervin		
VEZ. TERVEZŐ:	TÖRZSSZÁM:		
SCHÄFER JÓZSEF G-T/04-247-97	29-05-2020		

Ez a terv az Schäfer Épületgépészet szellemi tulajdona. Másnak való átadása, másolása, vagy egyéb módon való sokszorosítása csak a tulajdonos írásbeli engedélyével történhet.