

Megjegyzés



- A klíma vezetékek anyaga előre szigetelt, félkemény, vegykezelt, szárított, N2 védőatmoszférás, húzott CuEP vörösrézcső, keményforrasztással, szabadon vagy csatornában szerelve, idomokkal, hajlításkkal, csőhüvelyekkel, megerősítésekkel melyet HT Armaflex 9 mm vastag csőhéj szigeteléssel kell ellátni.
- A klíma kültéri egységek a külső oldalfalra kerülnek elhelyezésre.
- A tervezett klíma berendezést fűtésre 5 °C külső hőmérsékletig lehet alkalmazni.
- A klíma beépítésénél, összeépítésénél a Gree szerelési és szervizre vonatkozó utasításaiban leírtakat be kell tartani!
- A falon, földemen átvezetett gépészeti vezetékek átvezetési helyein, a nyílásokat tűz gátló tömítéssel kell ellátni, melyek Th értéke egyezzen meg az adott épületszerkezet Th értékével.
- A tűzszakaszokon átvezetett gépészeti vezetékeket csődimenzióknak megfelelő Dunamenti Polylock KG hőre duzzadó, grafit tartalmú tűzgátló tömítéssel kell ellátni!
- **A helyiségek hőterhelése a technológiai berendezések nélkül lett számolva!**
- A terveket jóvá kell hagyatni a beruházóval és annak műszaki ellenőrével.
- A méretek és mennyiségek, építési munkák megkezdése, beépítése előtt a helyszínen ellenőrizendő!
- A felhasznált szerelési anyagok szakmai, szerelési előírásait szigorúan be kell tartani!
- A terven feltüntetett berendezések, szerelvények, csővezetési típusok hasonló műszaki paraméterű és megfelelő CE minősítésű más típusú rendszerekkel, a tervező írásos hozzájárulásával váltható ki.

Gree Lomo Plusz GWH09QB kültéri egység
 Qht: 2,6 kW; Qft: 2,8 kW
 SEER: 6,1 WW; SCOP: 4,0 WW
 a.s.: 1,3 m



Jelmagyarázat

tervezett hűtési előremenő vezeték (folyadék)
 tervezett hűtési visszatérő vezeték (gáz)

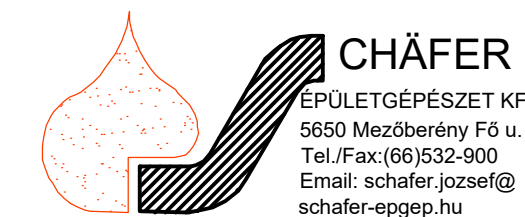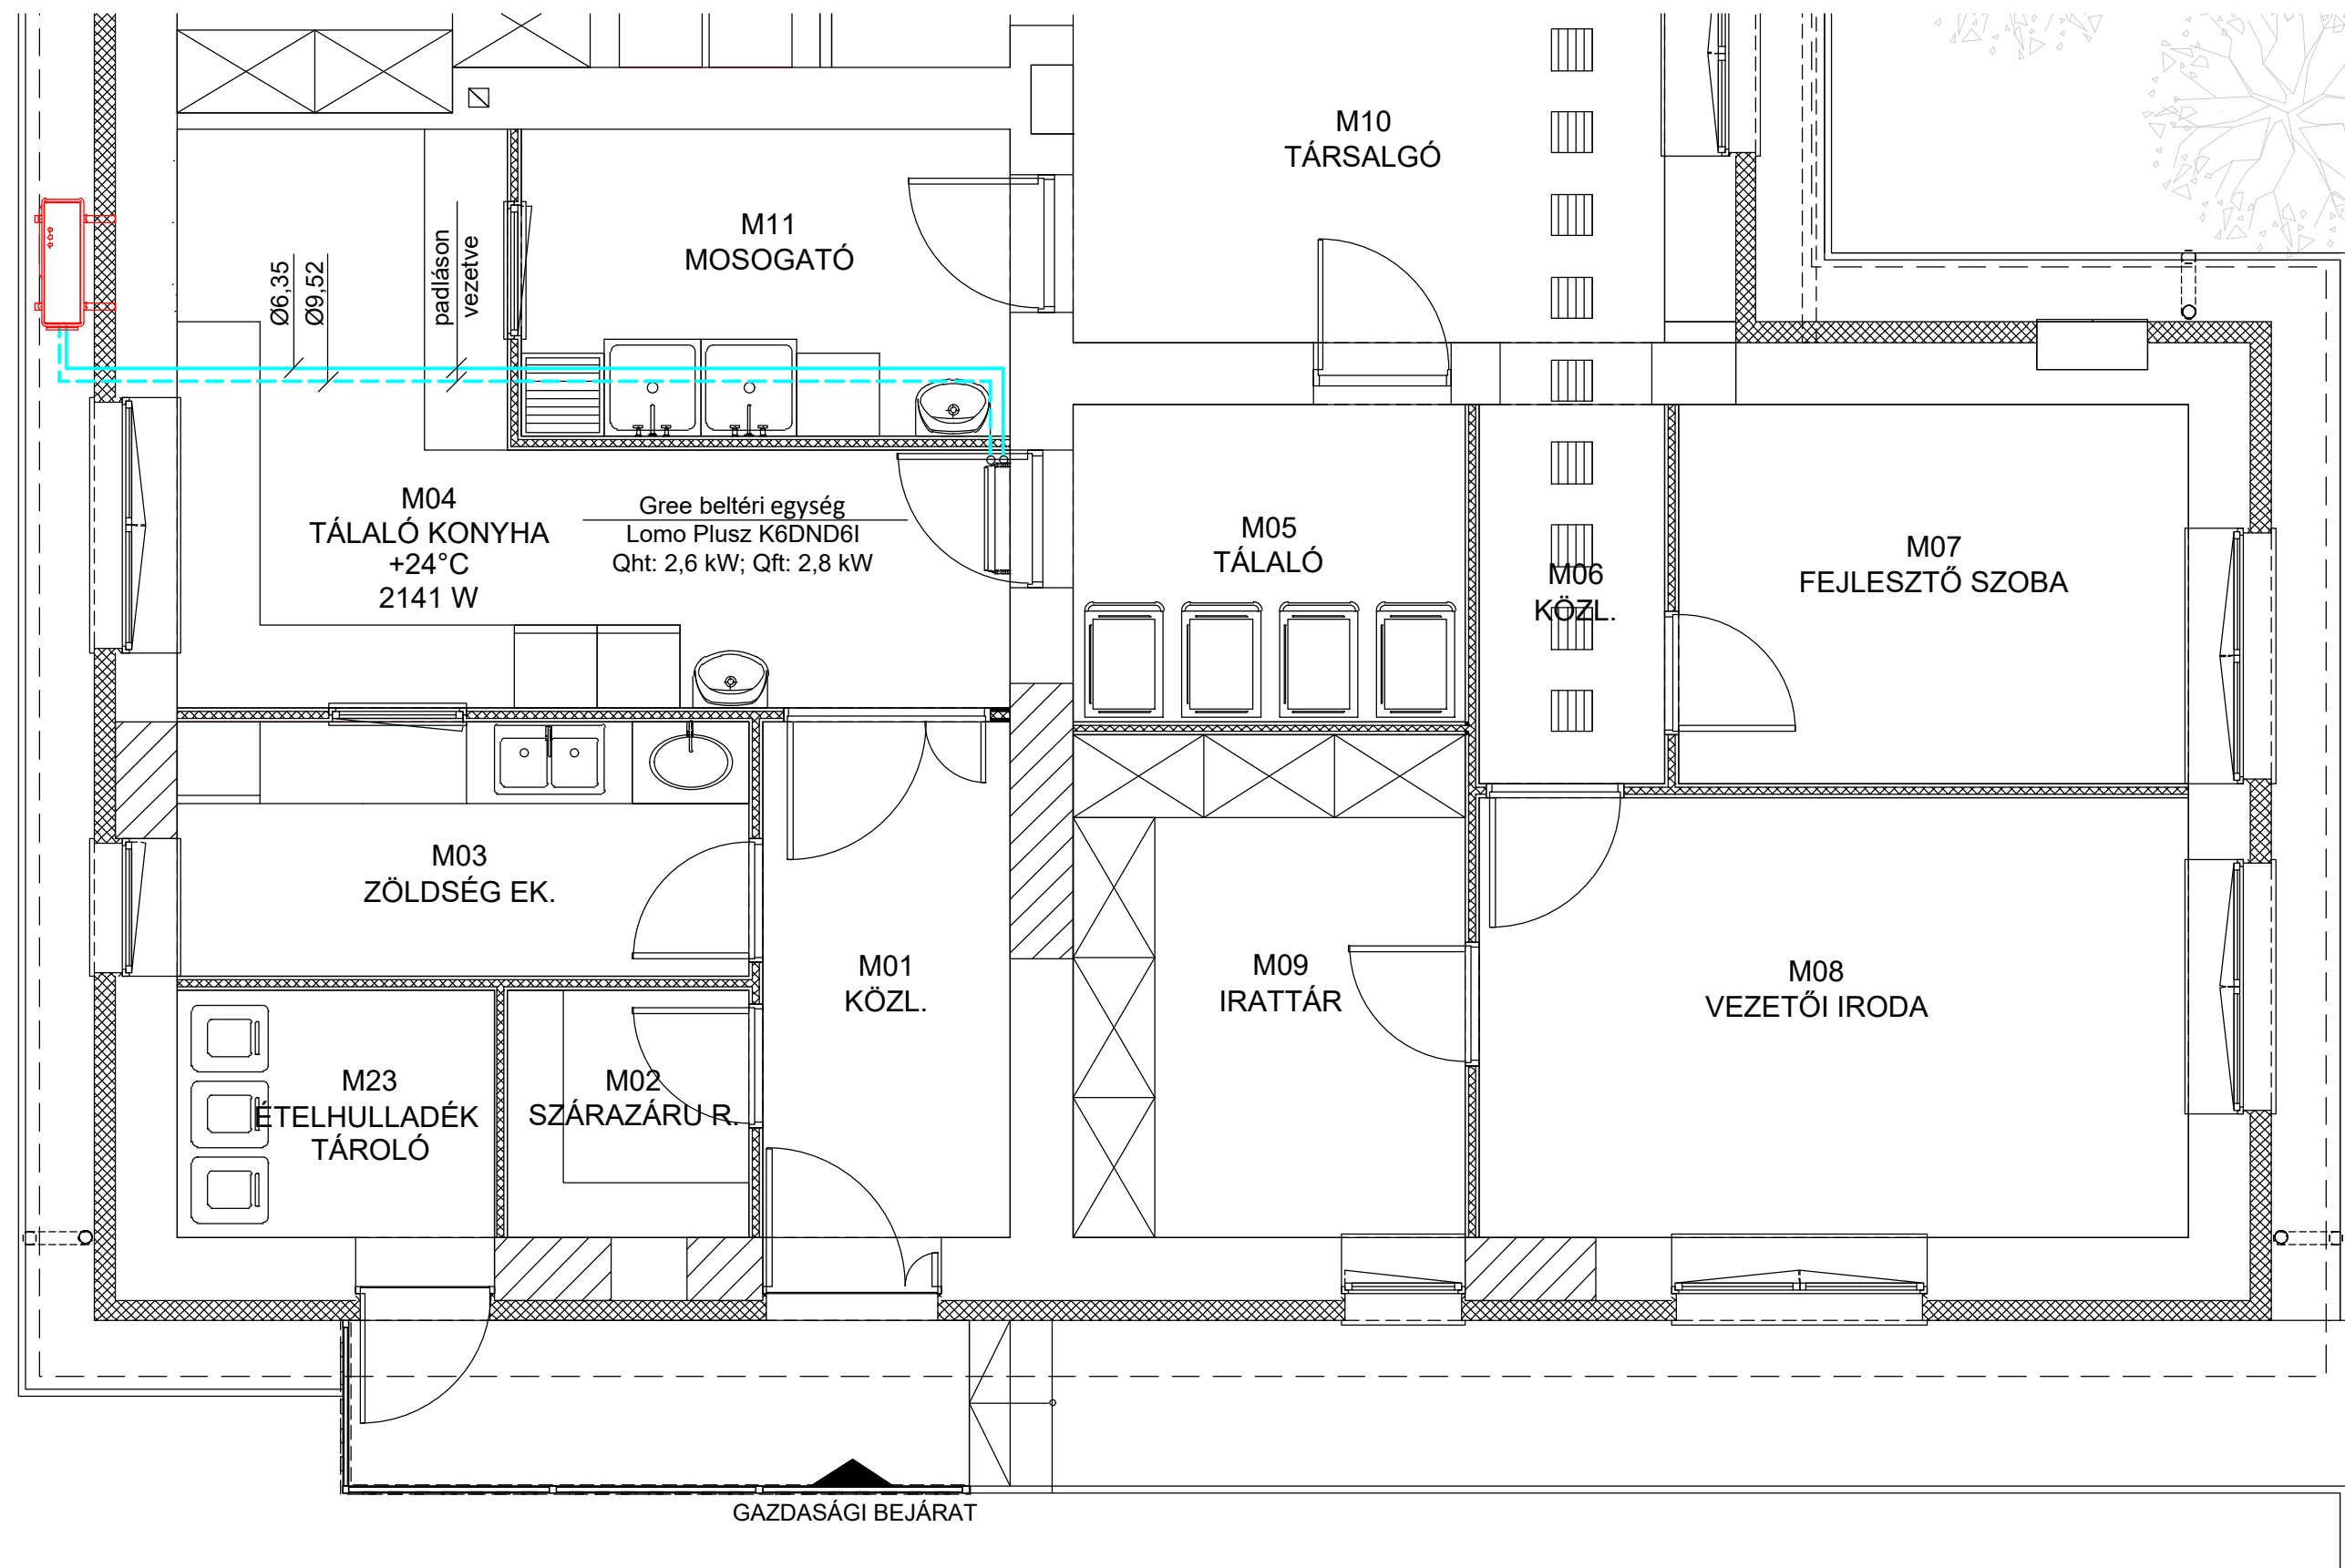

CHÄFER

ÉPÜLETGÉPÉSZET KFT.
 5650 Mezőberény Fő u. 7.
 Tel./Fax:(66)532-900
 Email: schäfer.jozsef@schäfer-epgep.hu

LÉTESÍTMÉNY MEGNEVEZÉSE:

BÖLCSŐDE FELÚJÍTÁSA, BŐVÍTÉSE
 FÜZESGYARMAT MÁTYÁS U. 29.
 HRSZ.:1406/4

RAJZ MEGNEVEZÉSE:

HŰTÉS ALAPRAJZ II.

RAJZJEL:	MÉRETARÁNY:	TERVFAJTA:	DÁTUM:
Gh-2	M= 1:50	KIV.T.	2020. 07.

TERVEZŐ:	SZERKESZTŐ:
Schäfer József	Jó Ervin

VEZ.TERVEZŐ:	TÖRZSSZÁM:
SCHÄFER JÓZSEF	29-05-2020
G-T/04-247-97	

Ez a terv az Schäfer Épületgépészet szellemi tulajdona. Másnak való átadása, másolása, vagy egyéb módon való sokszorosítása csak a tulajdonos írásbeli engedélyével történhet.