




3 Metszet C
1 : 50

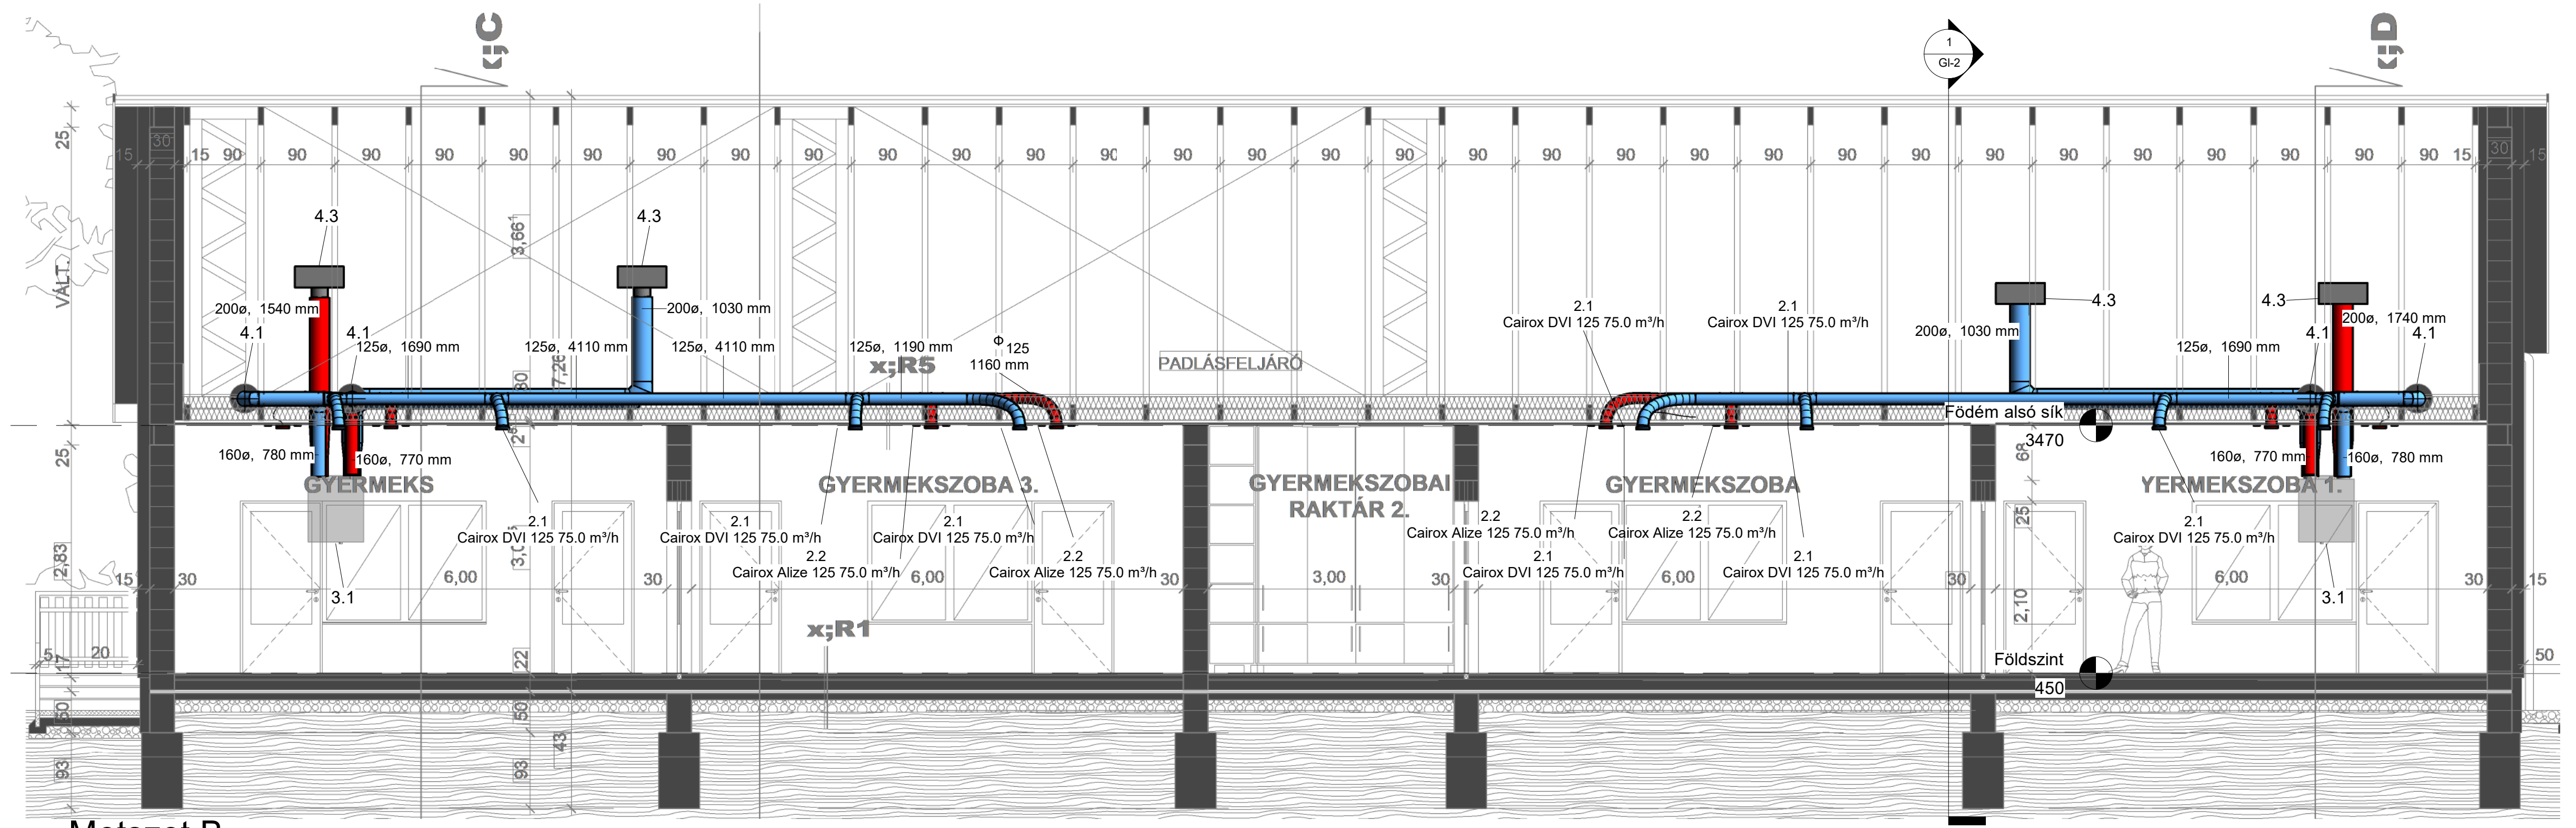

2 Metszet B
1 : 50

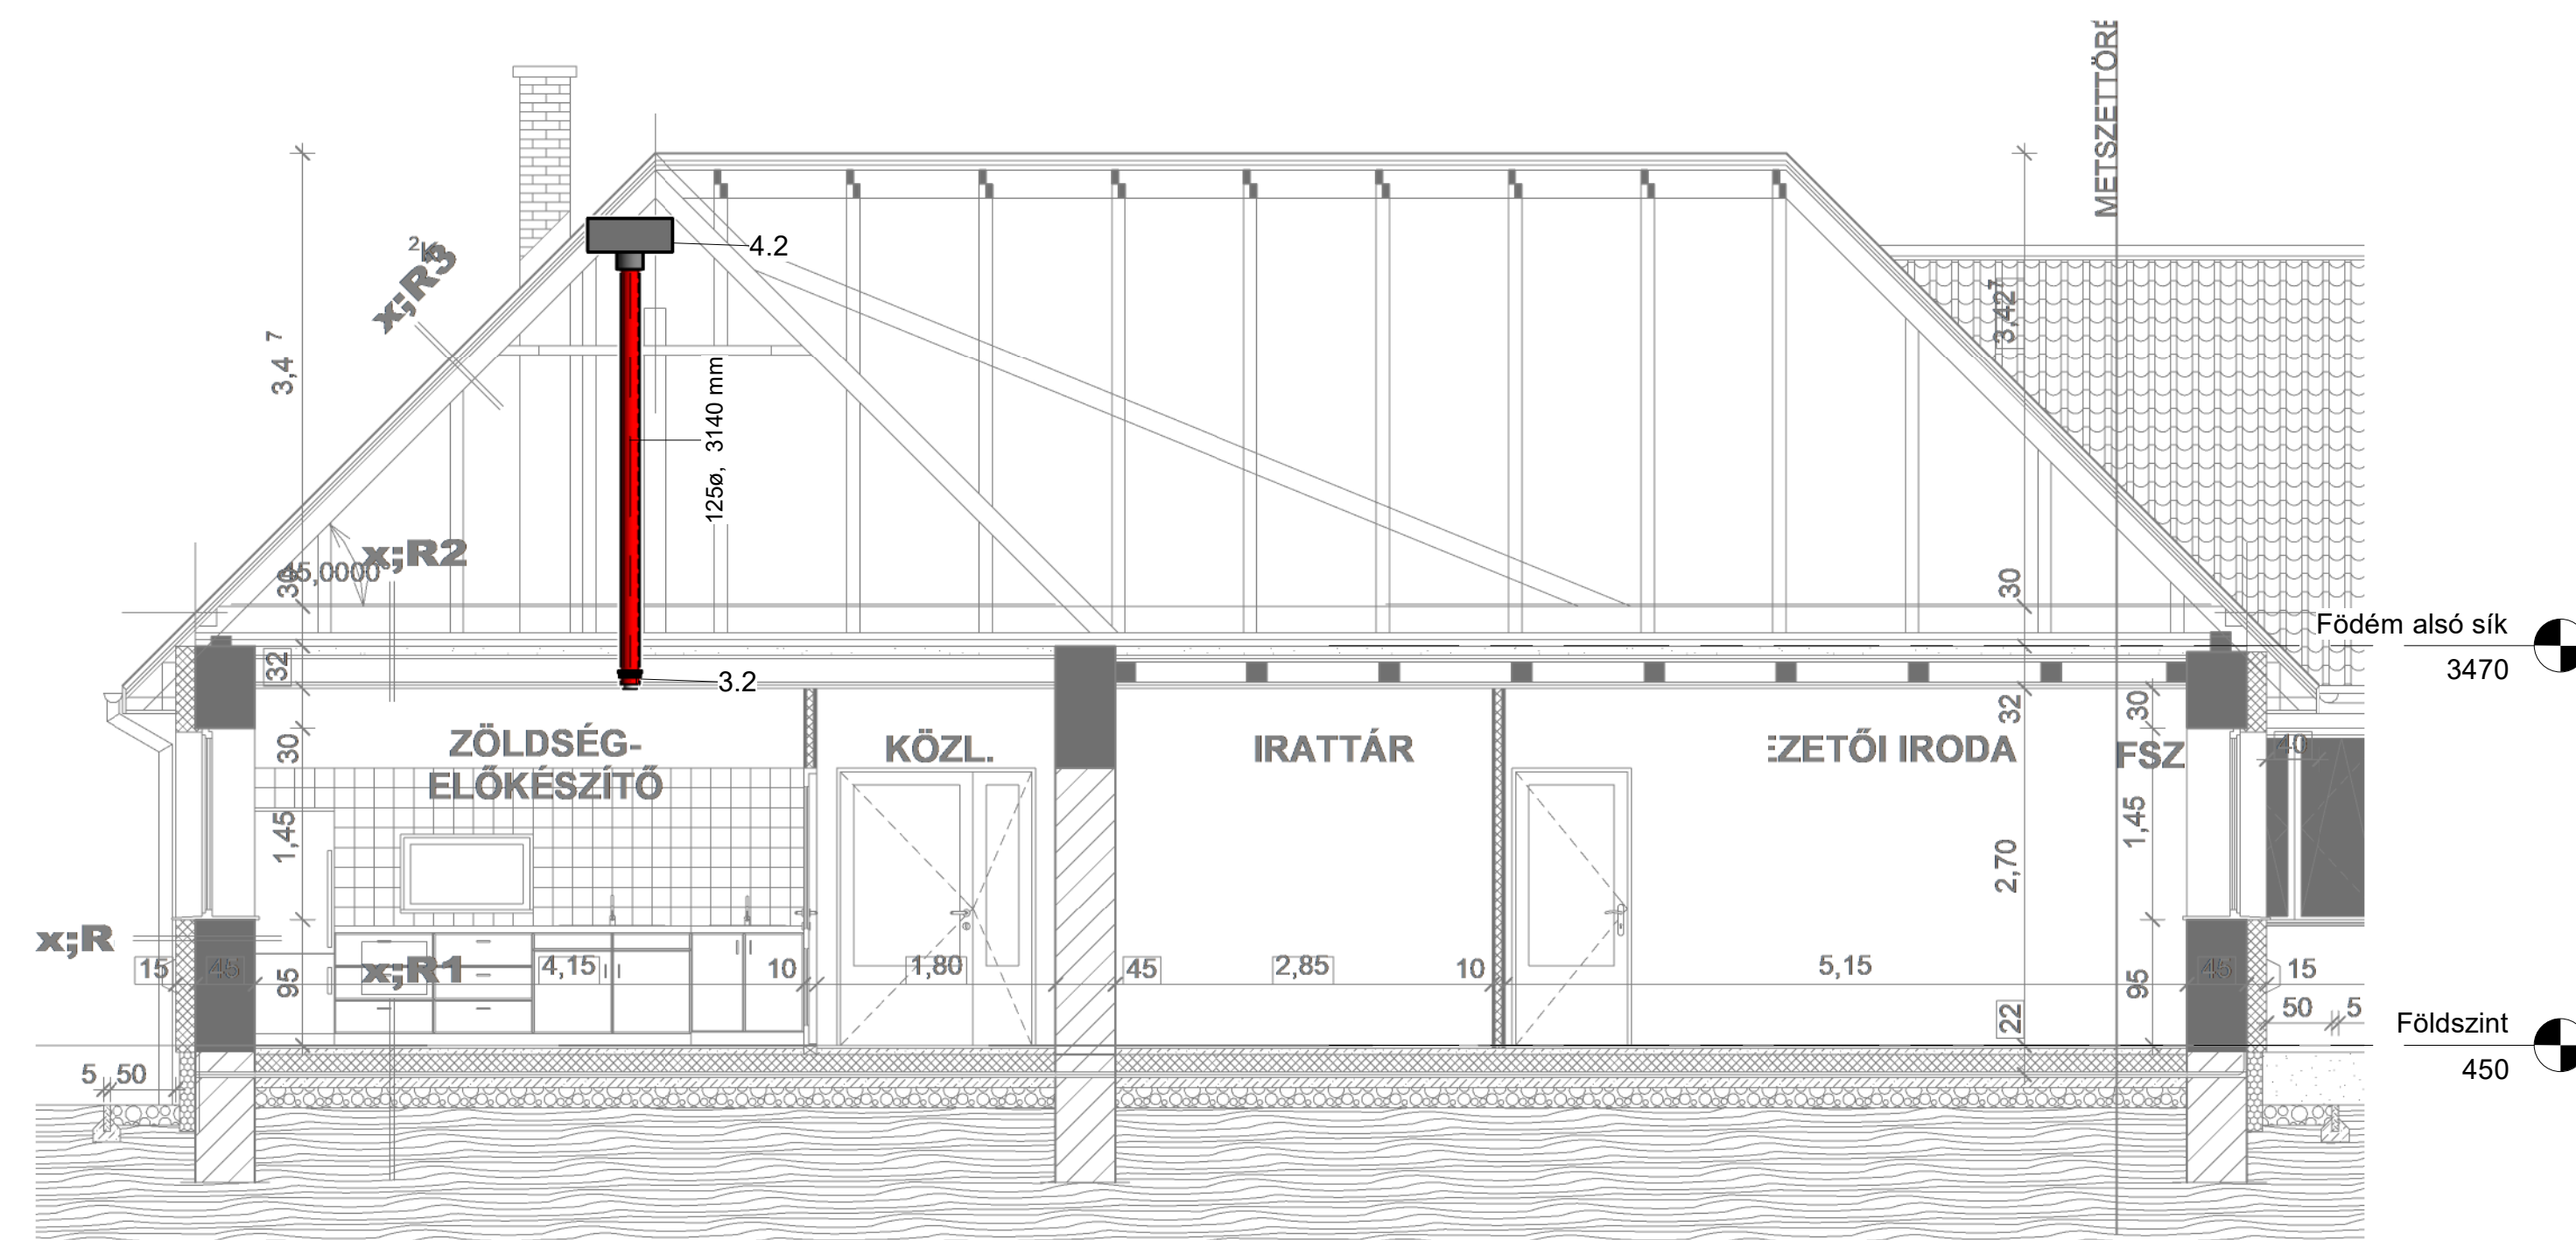

4 Metszet D
1 : 50

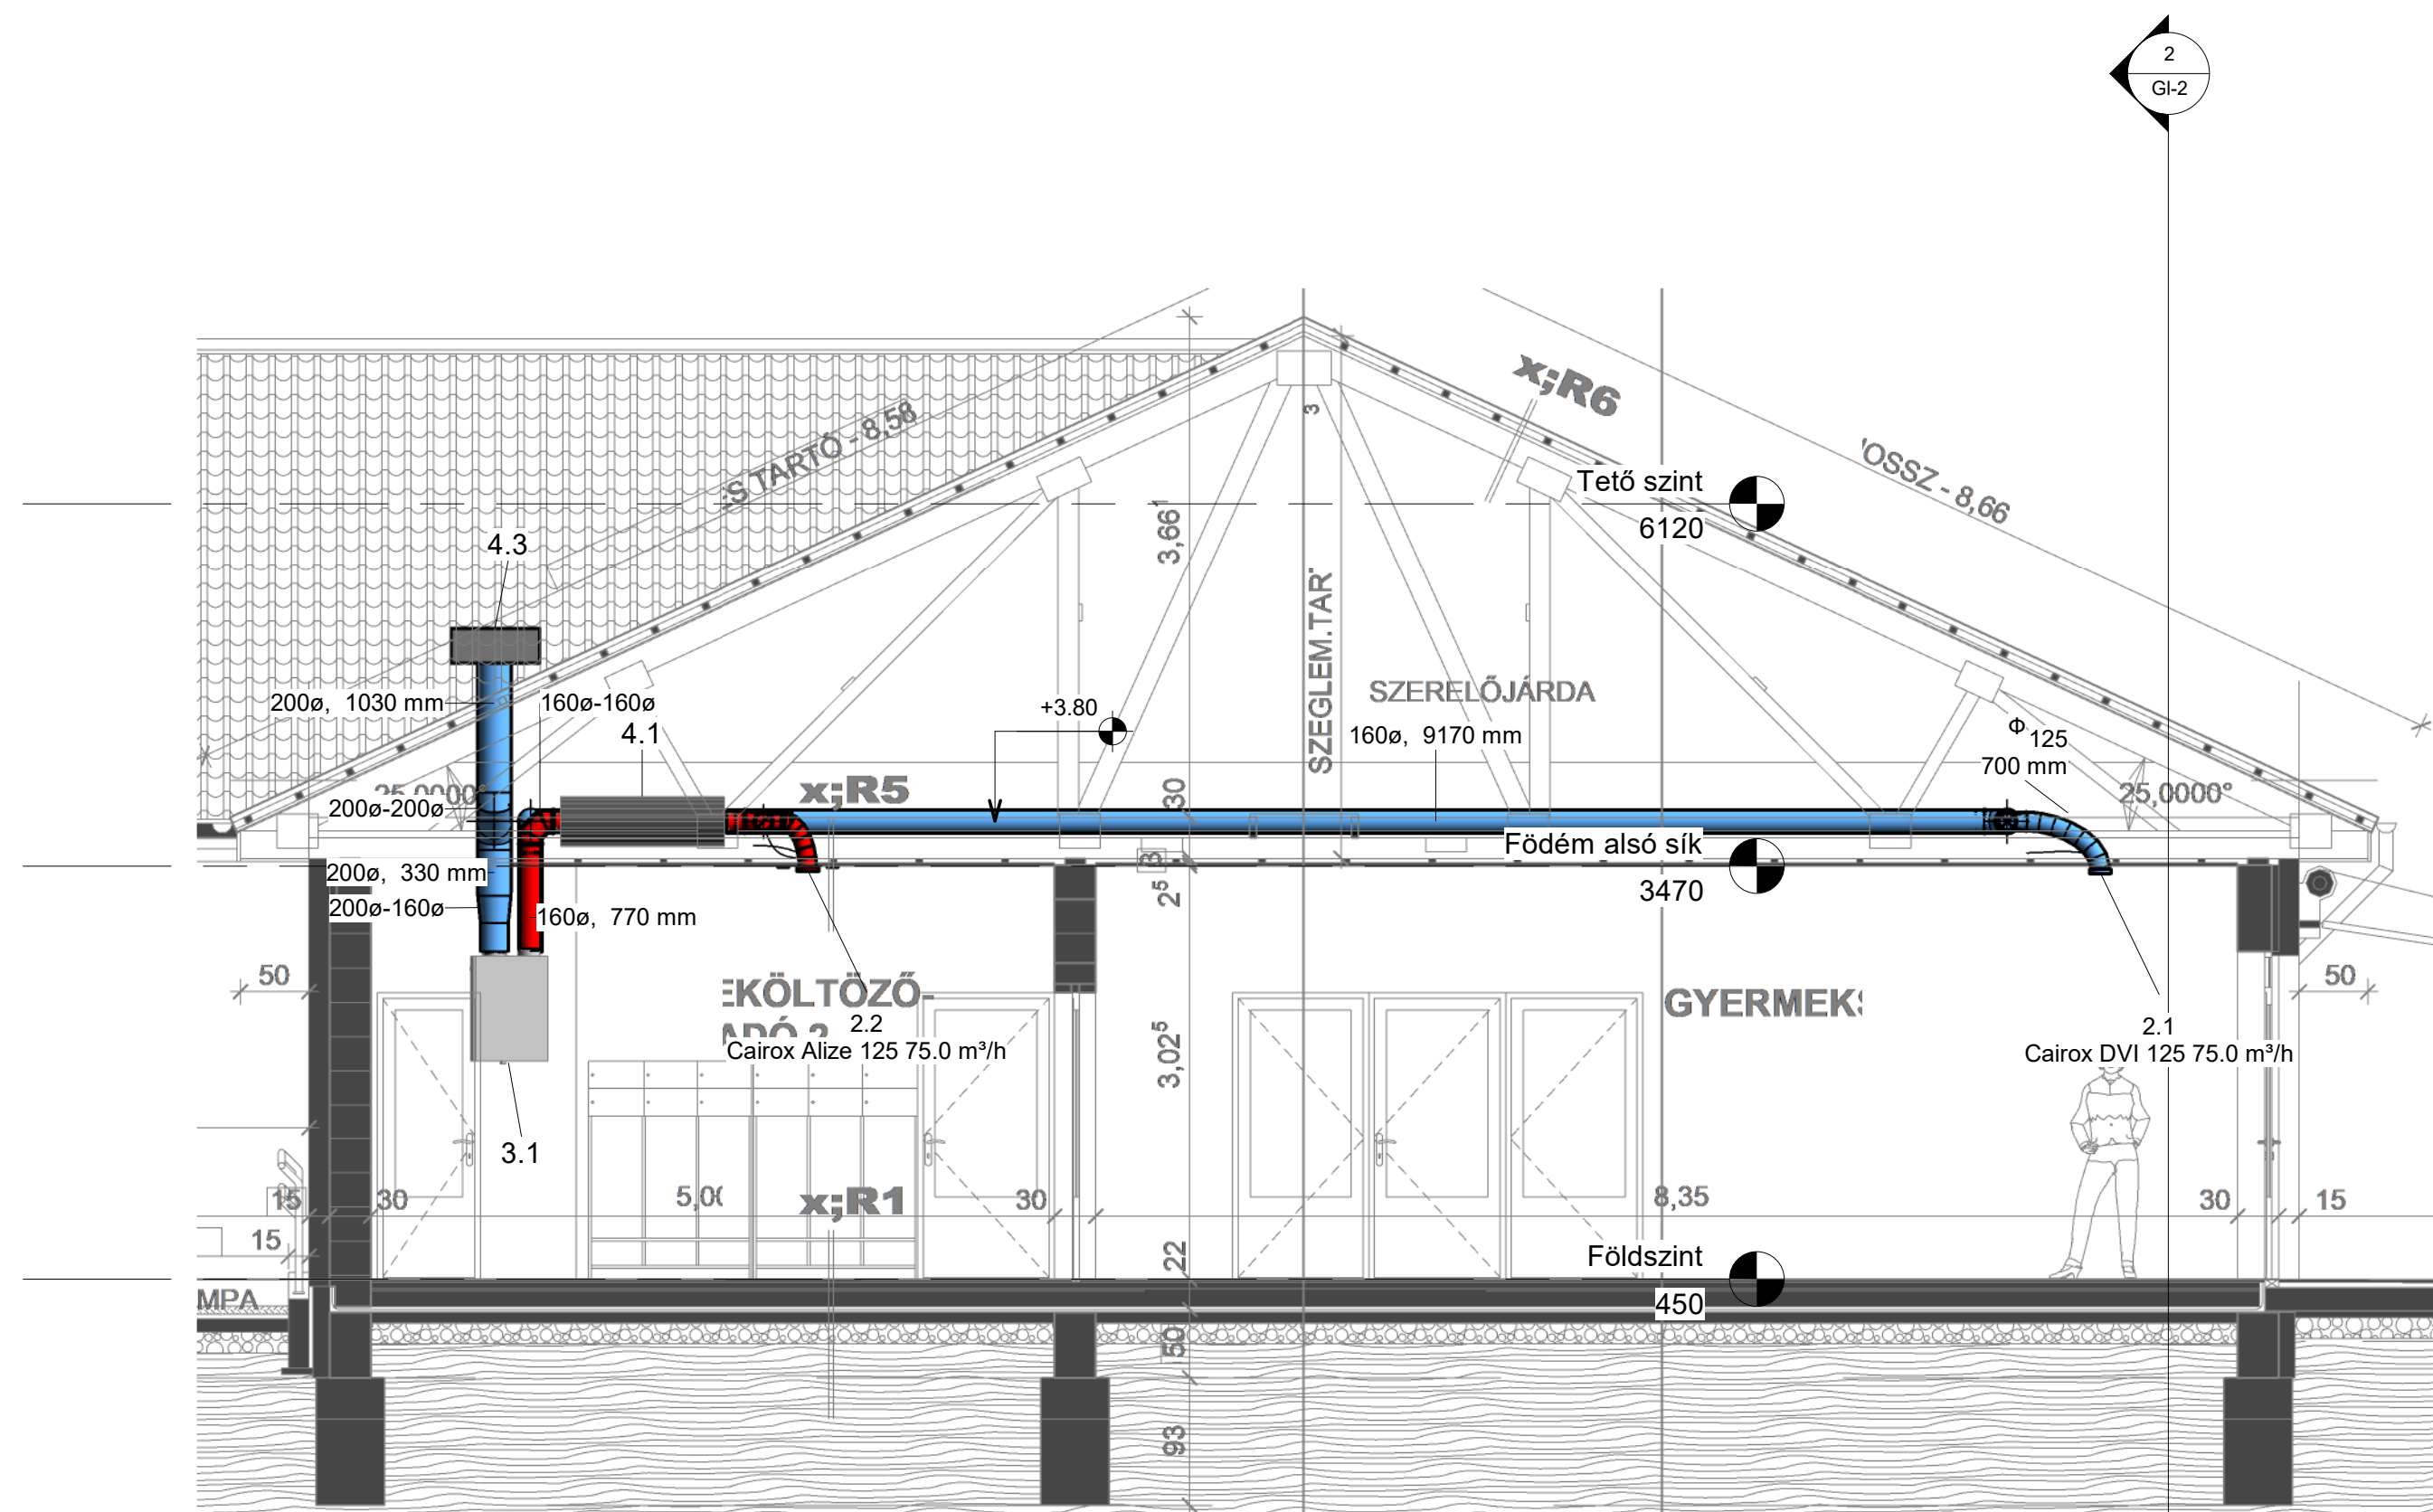

1 Metszet A
1 : 50

A légszatóna hálózat anyaga: Cairox SD valamint Cairox VL tip., a négyzet keresztmetszetű csatorna Cairox horganyzott acél.

A befűvő légszatóna hálózat 19 mm kaiflex st csőhő hőszigeteléssel kell ellátni páralecsapódás ellen. A légszatóna és kültér közötti légszatóna szakaszokat 25 mm kaiflex st csőhő hőszigeteléssel kell ellátni.

Az amnosztátok beszbályzó szerelvényell ellátottak, a beszbályzó szerelvényekkel és pillangószelepekkel a beszbályzást meg kell valósítani.

A légszatóna tisztítás miatt a légszatóna szakaszokba tisztító ajtót szükséges beépíteni.

A terven feltüntetett berendezések, szerelvények, csővezetési típusok hasonló mészaki paraméterű és megfelelő CE minősítésű más típusú rendszerekkel, a tervező írásos hozzájárulásával váltható ki.

Megjegyzés
1 : 50



LEJÁRÓ ÉPÍTÉSTECHNIKAI MEGJEGYZÉS

BOLCSÓDE FELÚJÍTÁSA, BŐVÍTÉSE
FÜZESGYARMAT MÁTYÁS U. 29.
HRRSZ: 1406/4

RAJZ MEGNEVEZÉSE:
Metszetek

RAJZTEL:	MEJEGYZÉS:	TERVEZŐ:	DÁTUM:
GI-2	1 : 50	DOMJÁN LÁSZLÓ	2020.02
TERVEZŐ:	SZERKÉSZÍTŐ:	TÖRZÉSSZÁM:	
DOMJÁN LÁSZLÓ	SZÜCS GÁBOR	-	
VEZ. TERVEZŐ:	TÖRZÉSSZÁM:		
SCHAFER JÓZSEF, G-104-247-97	-		

Ez a terv az Schafér Építéstechnikai Kft. szellemi tulajdona. Másnak való sokszorosítása csak a tulajdonos írásos engedélyével történhet.