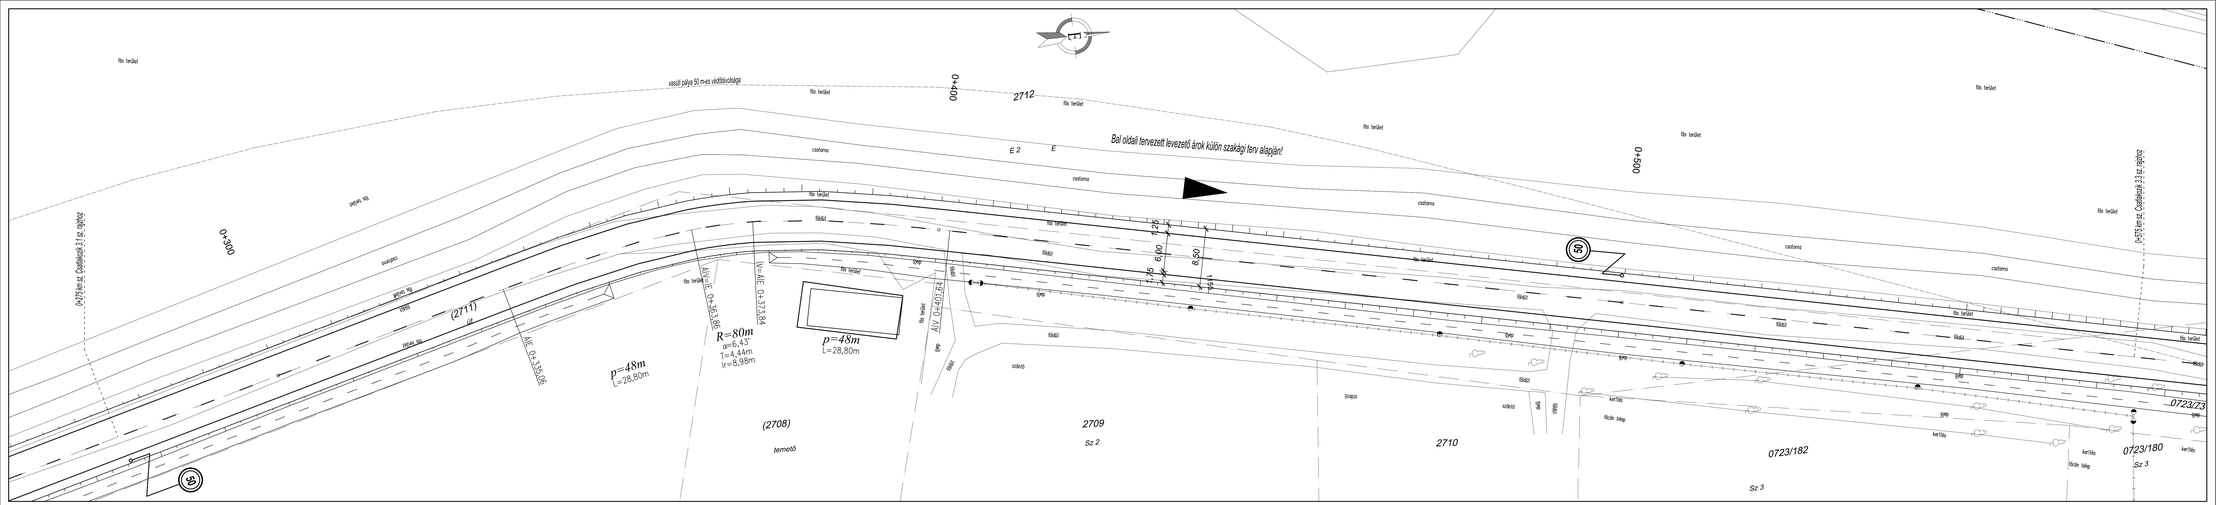

Jelmagyarázat

Forgalomtechnika:

- Meglévő, megmaradó tábla
- Tervezett tábla

Meglévő közművek:

- Elektromos vezeték
- M-Telekom vezeték
- Irrigáció csőrendszer
- Vízvezeték
- Gázvezeték, 1-1 m-es védőtávolsággal
- Szennyvíz vezeték

Körös-Road Kft. **5600 Békéscsaba,** **Batthyány u. 4.**	*Létesítmény megnevezése:* **Füzesgyarmat, nyugati elkerülő út engedélyezési terve**	
Méretarány: **M=1:250**	*Dokumentáció megnevezése:* **Helyszínrajz II.**	
Rajzterület:		
Felelősség:	*Szerkesztette:*	*Tervezte:*	*Rajzszám:*
Név:	Vágási Tibor	Károlyi László: Vágási Tibor	
Jogosultság:	KÉ/04-0509	KÉ/04-0372; KÉ/04-0509	**3.2**
Aláírás:			
Dátum:	2018. 10.	2018. 10.	