


# ALAPRAJZ M 1: 100

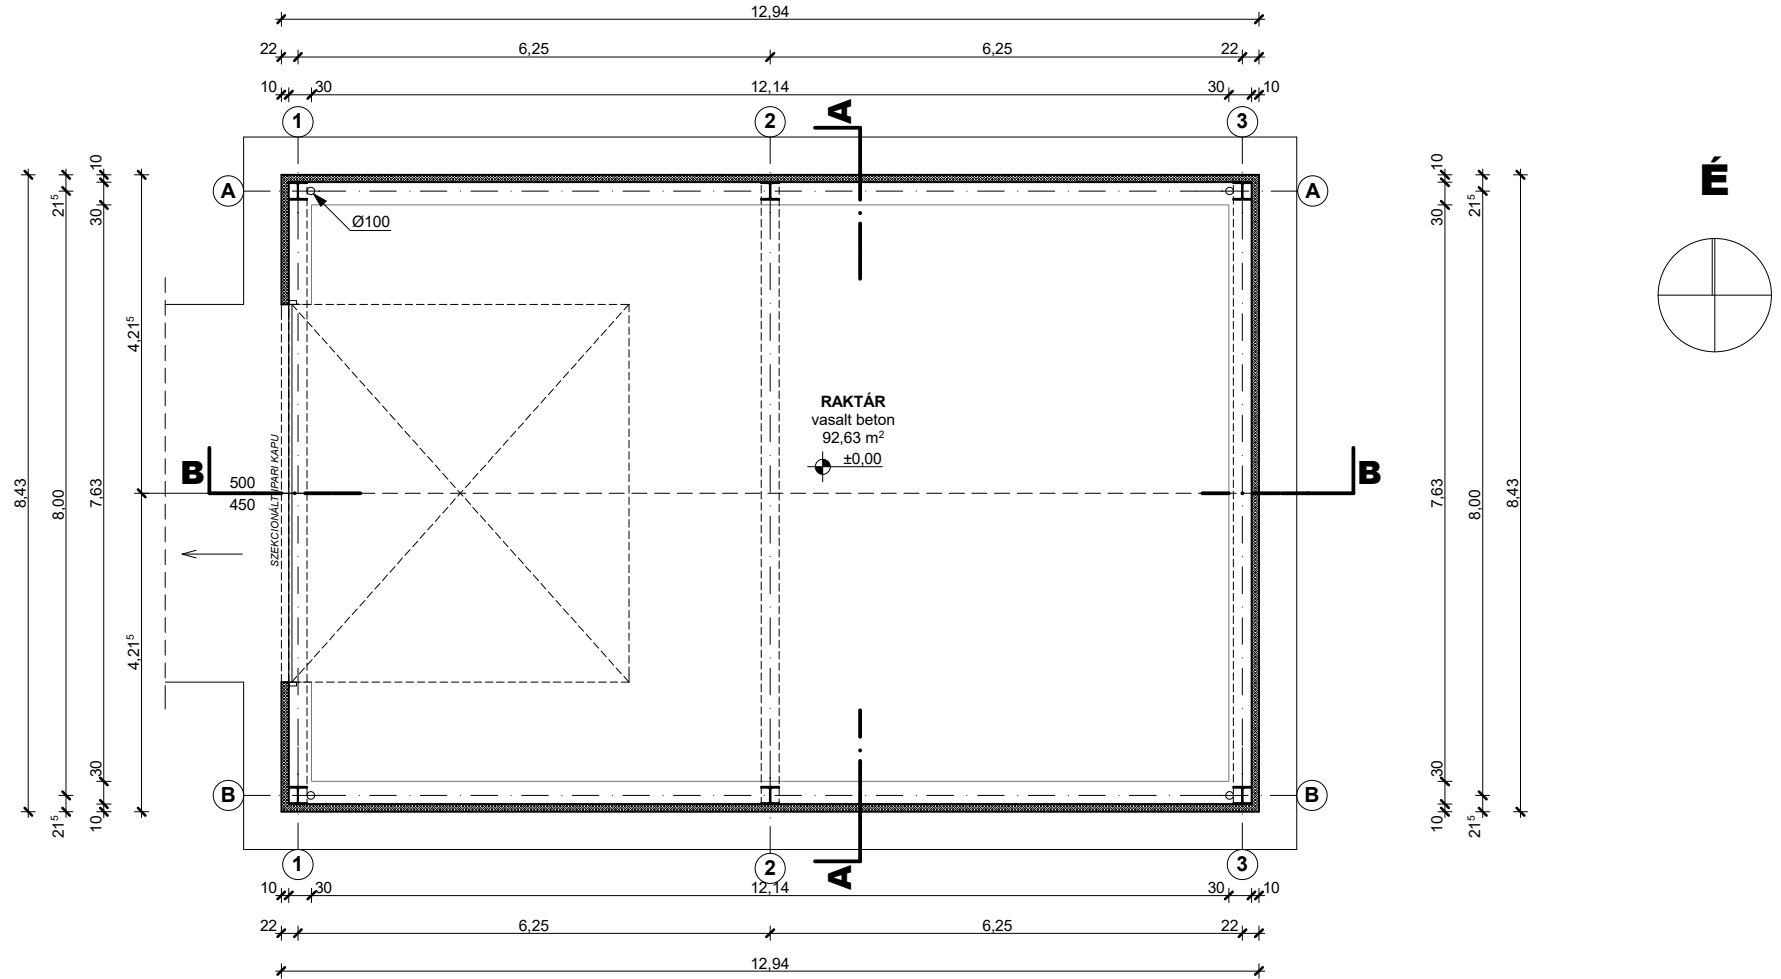

## ALKALMAZOTT FALSZERKEZETEK:

- KINGSPAN KS 1000 AWP SZENDVICSPANEL,  
V= 10 CM, RAL 9010

- HEA 240 ACÉL OSZLOP

I



TEL.: +36-66/470-700 M.: +36-30/98-39-430

ÉPÍTÉSZ TERVEZŐ: SÁNDOR GYULA ÉPÍTÉSZ MUNKATÁRS: NAGY ZSUZSANNA



SÁNDOR GYULA  
É/1 04-0198

NAGY  
ZSUZSANNA

SZAKTERVEZŐ (1):	MEGBIZÓ	TERVFAJTA:	REVÍZIÓ
	FÜZESGYARMAT VÁROS ÖNKORMÁNYZATA 5525 FÜZESGYARMAT, SZABADSÁG TÉR 1 SZ.	ENGEDÉLYEZÉSI	00
SZAKTERVEZŐ (2):	ÉPÍTETŐ	RAJZNÉV	RAJZSZÁM
	FÜZESGYARMAT VÁROS ÖNKORMÁNYZATA 5525 FÜZESGYARMAT, SZABADSÁG TÉR 1 SZ.	ALAPRAJZ	E2
SZAKTERVEZŐ (3):	PROJEKT	DÁTUM:	LÉPTÉK
	RAKTÁRCSARNOK ÉPÍTÉSE 5525 FÜZESGYARMAT, GARAI UTCA, HRSZ.: 287	2022.01.13.	1:100