




HOMLOKZATOK M 1: 100

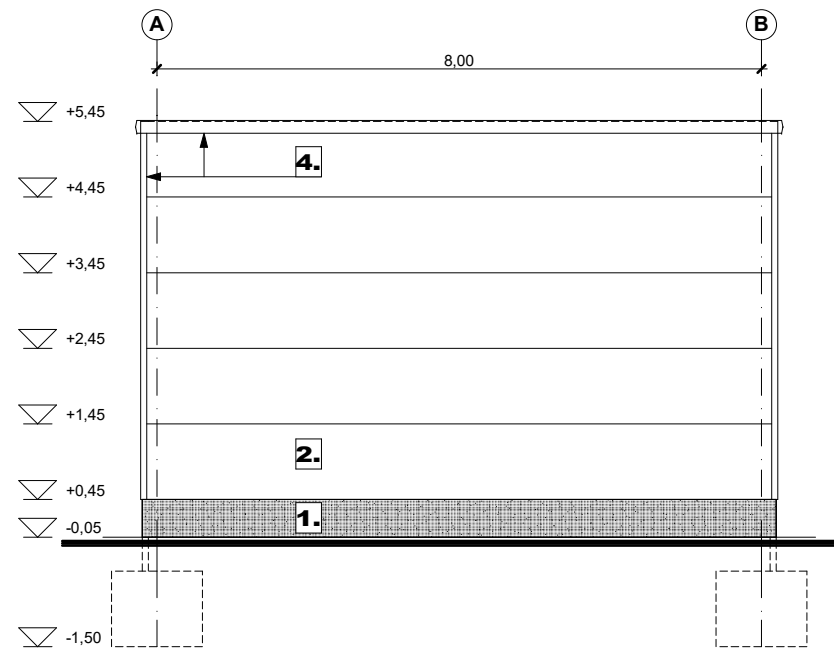


HOMLOKZAT

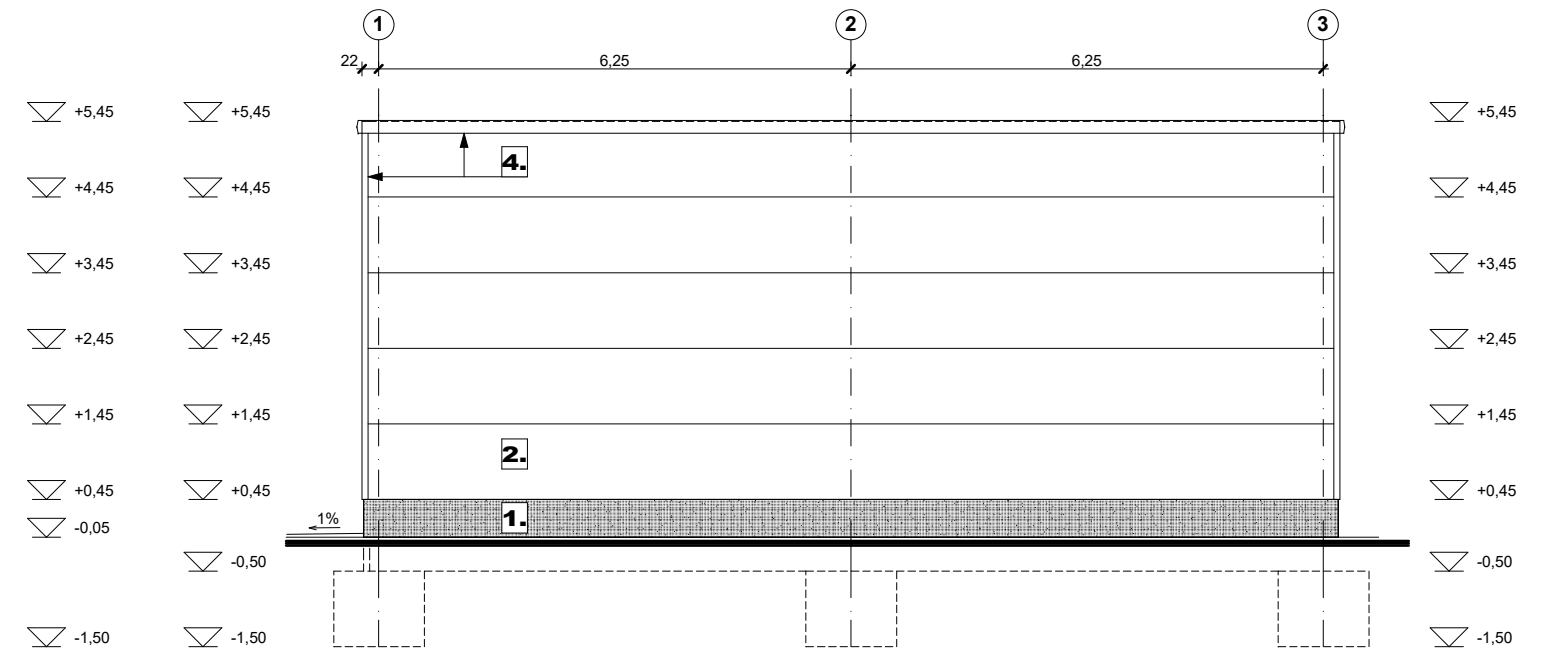

HOMLOKZAT

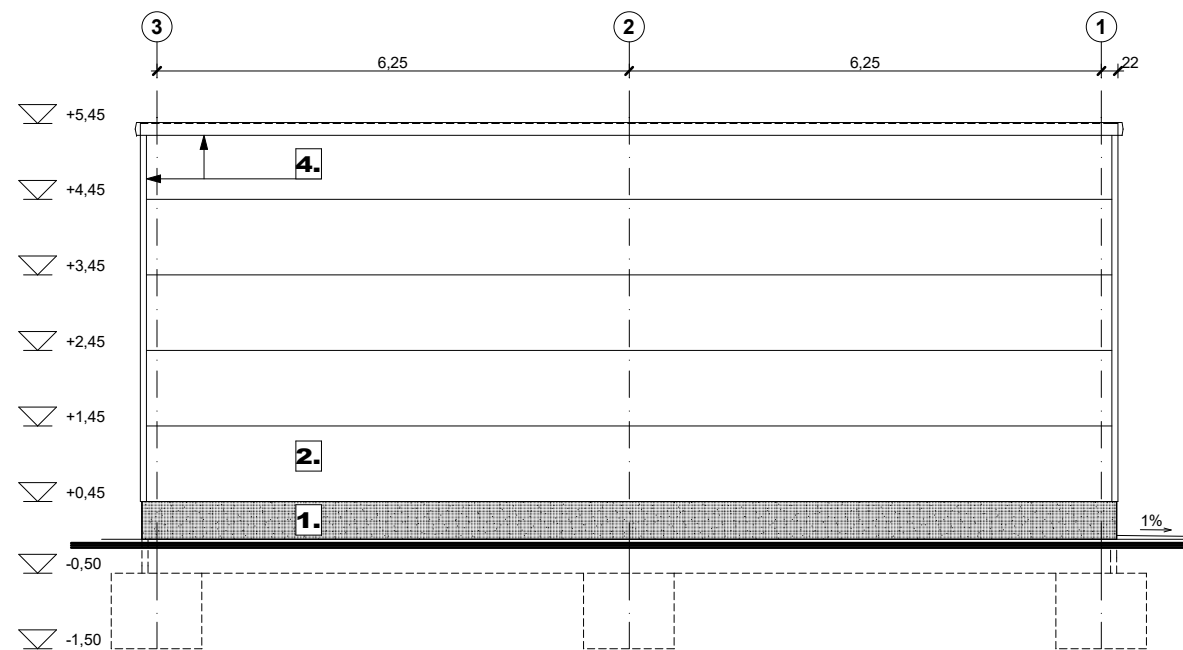

HOMLOKZAT

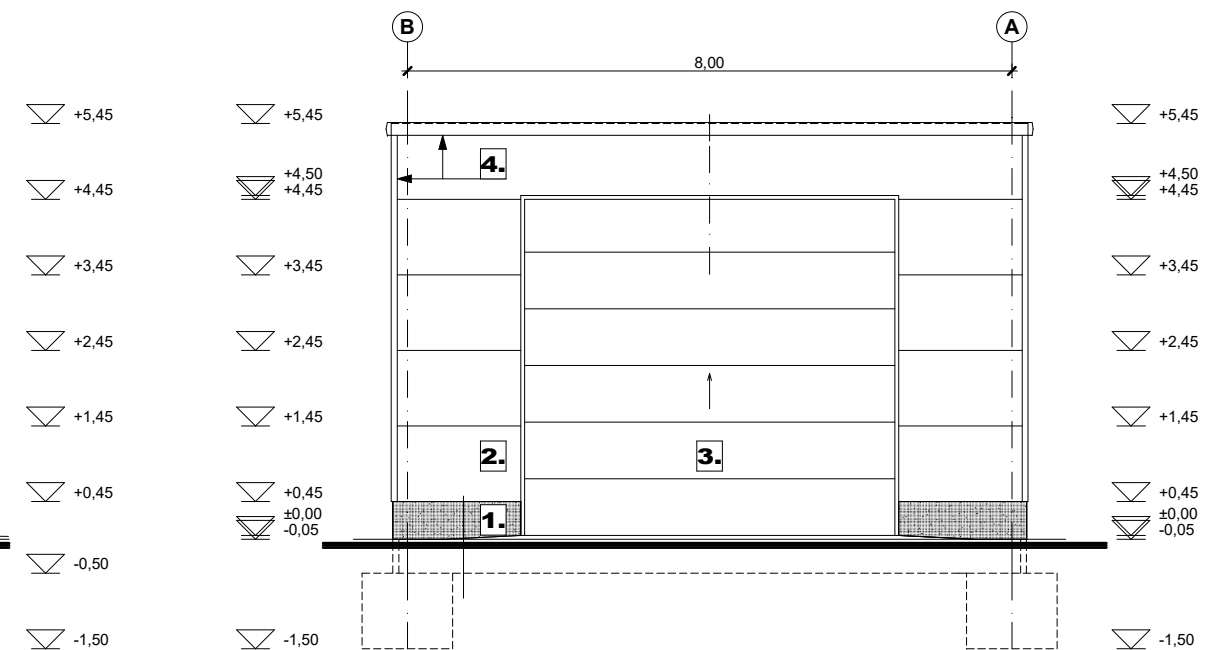

HOMLOKZAT

HOMLOKZATI FELÜLETKÉPZÉSEK:

1. MŰGYANTÁS LÁBAZATI VAKOLAT, SZÜRKE
2. KINGSPAN KS 1000 AWP SZENDVICSPANEL, RAL 9010 - FEHÉR
3. HÖRMANN SZEKCIONÁLT IPARI KAPU, RAL 9010 - FEHÉR
4. KINGSPAN TAKARÓPROFILOK, RAL 9010 - FEHÉR



TEL.: +36-66/470-700 M.: +36-30/98-39-430
 ÉPÍTÉSZ TERVEZŐ: SÁNDOR GYULA É/1 04-0198
 ÉPÍTÉSZ MUNKATÁRS: NAGY ZSUZSANNA

SZAKTERVEZŐ (1):	MEGBÍZÓ	TERVFAJTA:	REVÍZIÓ
	FÜZESGYARMAT VÁROS ÖNKORMÁNYZATA 5525 FÜZESGYARMAT, SZABADSÁG TÉR 1 SZ.	ENGEDÉLYEZÉSI	00
SZAKTERVEZŐ (2):	ÉPÍTETŐ	RAJZNÉV	RAJZSZÁM
	FÜZESGYARMAT VÁROS ÖNKORMÁNYZATA 5525 FÜZESGYARMAT, SZABADSÁG TÉR 1 SZ.	HOMLOKZATOK	E4
SZAKTERVEZŐ (3):	PROJEKT	DÁTUM:	LÉPTÉK
	RAKTÁRCSARNOK ÉPÍTÉSE 5525 FÜZESGYARMAT, GARAI UTCA, HRSZ.: 287	2022.01.13.	1:100