


Műtárgy rajza

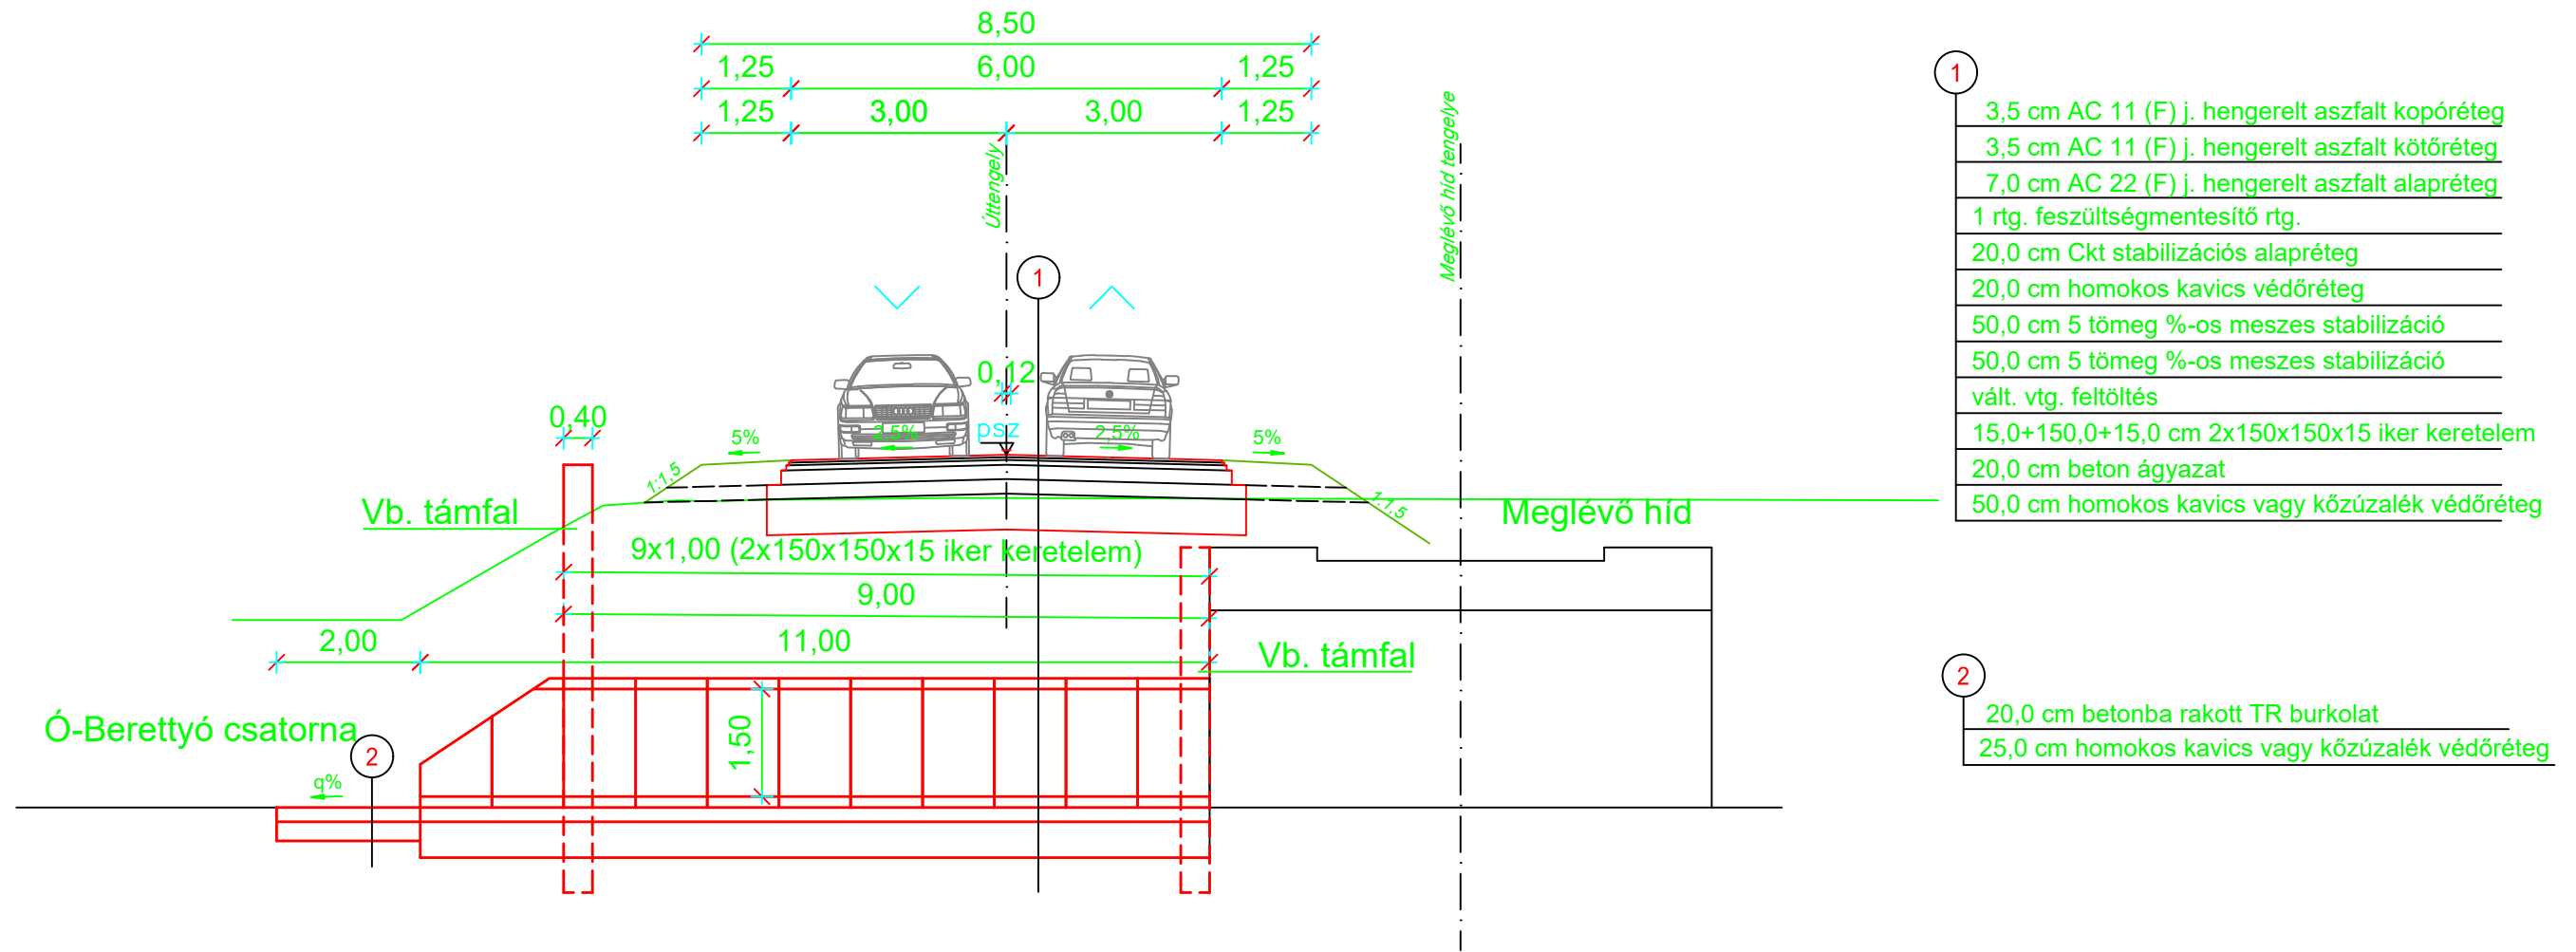

KŐVÁRALJA	Munkahelye, megnevezése: Füzesgyarmat nyugati elkerülő út 0+695 km szelvényében közúti híd Tervdokumentációja		Dátum: 2022. május hó
	Mérnöki és Környezetvédelmi BT	Rajz tárgya: Műtárgy rajza	
Tervező: Vilimi Sándor	Szerkesztő:	Megbízó: Füzesgyarmat Város Önkormányzata 5525. Füzesgyarmat Szabadság tér 1.	Rajzszám: 04.
Vez. Tervező: <i>Vilimi Sándor</i> Vilimi Sándor Tervező száma: KÉ 12-0173	Ügyvezető: Vilimi Sándor		