



HELYSZÍNRAJZ M 1: 1000

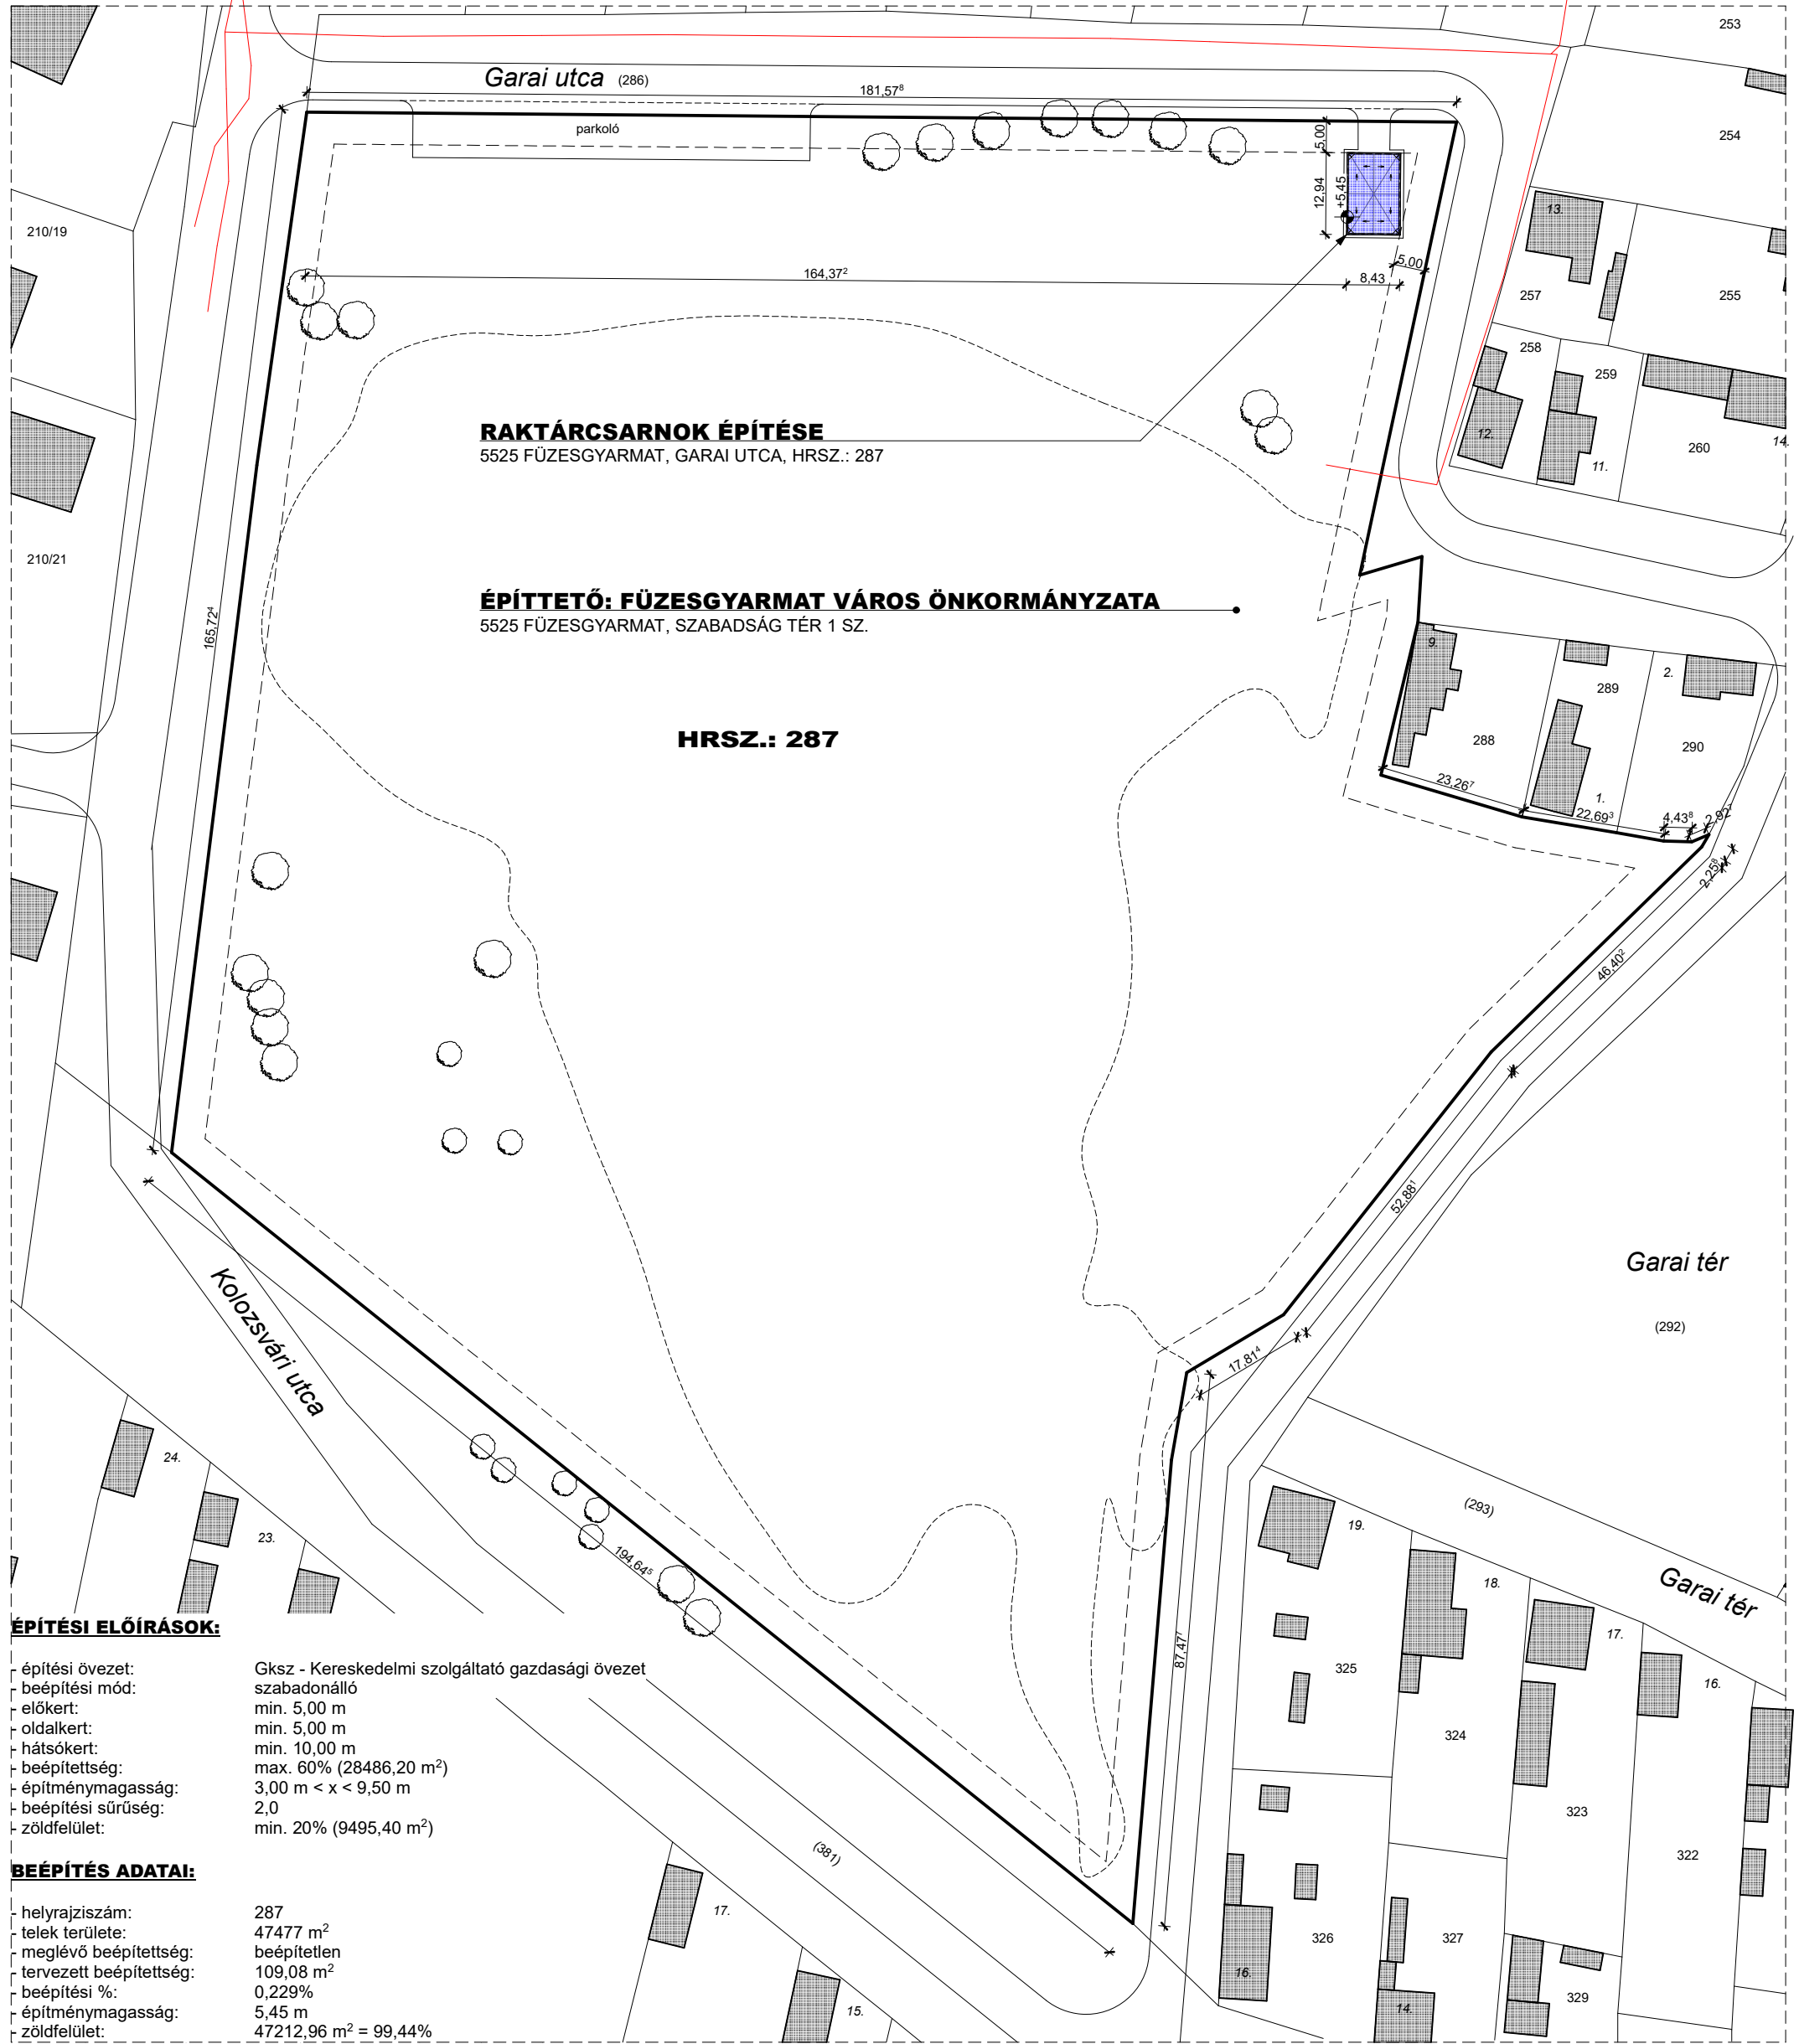

É

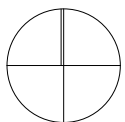

TEL.: +36-66/470-700 M.: +36-30/98-39-430

ÉPÍTÉS TERVEZŐ: SÁNDOR GYULA É/1 04-0198

ÉPÍTÉS MUNKATÁRS: NAGY ZSUZSANNA

SZAKTERVEZŐ (1):

MEGBÍZÓ

TERVFAJTA:

REVÍZIÓ

FÜZESGYARMAT VÁROS ÖNKORMÁNYZATA
5525 FÜZESGYARMAT, SZABADSÁG TÉR 1 SZ.

ENGEDÉLYEZÉSI

00

SZAKTERVEZŐ (2):

ÉPÍTETŐ

RAJZNÉV

RAJZSZÁM

FÜZESGYARMAT VÁROS ÖNKORMÁNYZATA
5525 FÜZESGYARMAT, SZABADSÁG TÉR 1 SZ.

HELYSZÍNRAJZ

E1

SZAKTERVEZŐ (3):

PROJEKT

DÁTUM:

LÉPTÉK

SÁNDOR GYULA
É/1 04-0198

NAGY
ZSUZSANNA

RAKTÁRCSARNOK ÉPÍTÉSE
5525 FÜZESGYARMAT, GARAI UTCA, HRSZ.: 287

2022.01.13.

1:1000