


METSZETEK M 1: 100

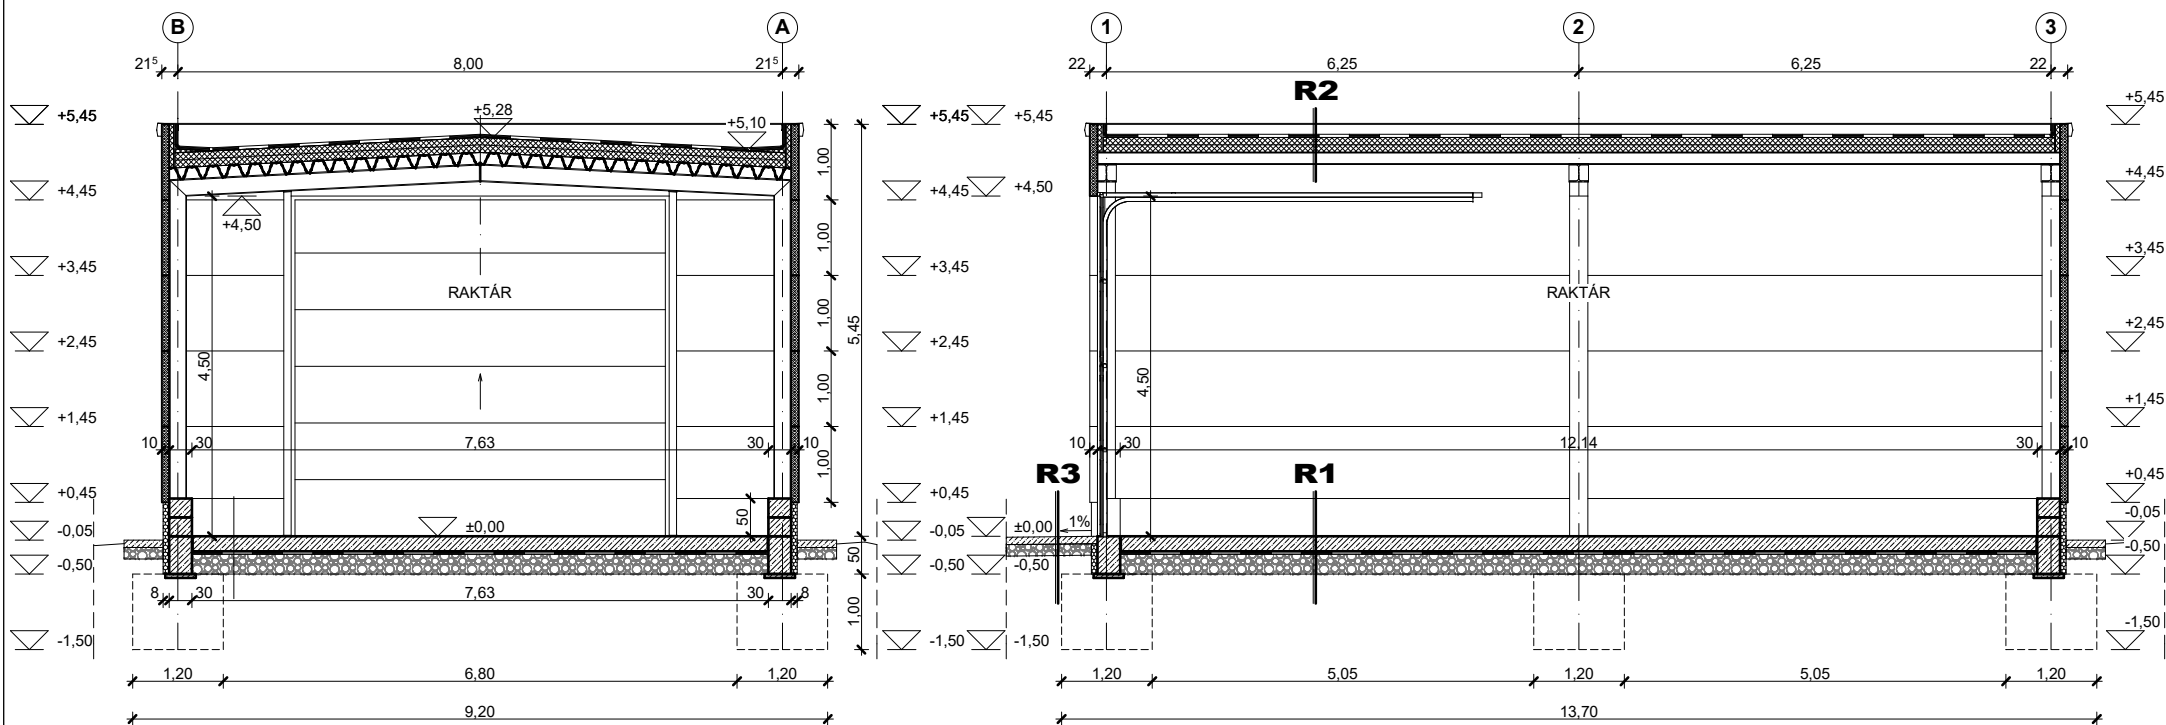

R1 - padló -

- acélhajas padlólemez statikus terv szerint
- 0,4 mm PE fólia eltölt toldással
- geotextília
- zúzott beton talajstabilizáció
- meglévő talaj


20,00 cm
2 rtg.
1 rtg.
30,00 cm

R2 - tető -

- Bauder Termoplan T20V tetőszigetelő lemez 0,20 cm
- elválasztó réteg FDT üveggyától 120g/m²
- PIR hab szigetelés 20,00 cm
- párazáró fólia 1 rtg.
- Archelor Mittal TR 150/280 0.88 magashullámú trapézlemez 15,00 cm
- statikailag méretezett acél tartó

R3 - járda -

- beton 10,00 cm
- homokos kavics ágyazat 15,00 cm
- termett talaj

 ÉPÍTŐIPARI SZOLGÁLTATÓ KFT.		SZAKTERVEZŐ (1) :	MEGBÍZÓ	TERVFAJTA:	REVÍZIÓ
		FÜZESGYARMAT VÁROS ÖNKORMÁNYZATA 5525 FÜZESGYARMAT, SZABADSÁG TÉR 1 SZ.		ENGEDÉLYEZÉSI	00
TEL.: +36-66/470-700 M.: +36-30/98-39-430		SZAKTERVEZŐ (2) :	ÉPÍTETŐ	RAJZNÉV	RAJZSZÁM
ÉPÍTÉSZ TERVEZŐ: SÁNDOR GYULA É/1 04-0198		FÜZESGYARMAT VÁROS ÖNKORMÁNYZATA 5525 FÜZESGYARMAT, SZABADSÁG TÉR 1 SZ.		METSZETEK	E3
ÉPÍTÉSZ MUNKATÁRS: NAGY ZSUZSANNA		SZAKTERVEZŐ (3) :	PROJEKT	DÁTUM:	LÉPTÉK
		RAKTÁRCSARNOK ÉPÍTÉSE 5525 FÜZESGYARMAT, GARAI UTCA, HRSZ.: 287		2022.01.13.	1:100