


Hegyesi János Városi Könyvtár bővítésének egyszerűsített becsült költségvetése

Alapozás	10 000 Ft	Költségcsökkentés: az alap kiöntésekor maximum 30% törtbeton helyezhető el az alapban.
Lábazat (beton+vasalás)	12 000 Ft	Költségcsökkentés: a zsaluanyagot a bontott fa alapanyagokból meg lehet építeni.
Feltöltések, aljzatok	12 000 Ft	
Falazóhabarcs	5 000 Ft	
Koszorú (beton+vasalás)	6 500 Ft	
Koszoró szigetelés	1 500 Ft	
Vakolás	20 000 Ft	
Fűrészáru	75 000 Ft	Megjegyzés: ez a tétel a bontást követően lehetséges, hogy megoldható a bontott faanyagból.
Párazáró Fólia	800 Ft	
Hőszigetelés	4 800 Ft	
75/210-es ajtók 2 db	70 000 Ft	Megjegyzés: ez a tétel a bontást követően lehetséges, hogy megoldható a bontott ajtókból.
Ivóvíz bekötés	12 000 Ft	
Szennyvíz elvezetés	35 000 Ft	
Elektromos áram, világítás	18 000 Ft	
Fűtés	20 000 Ft	
Wc csészek 2 db	20 000 Ft	
Mosdókagyló	10 000 Ft	
Festések, javítások	40 000 Ft	
Összesen:	372 600 Ft	Megjegyzés: az árak módosulhatnak a bontásból származó anyagok minőségének függvényében.

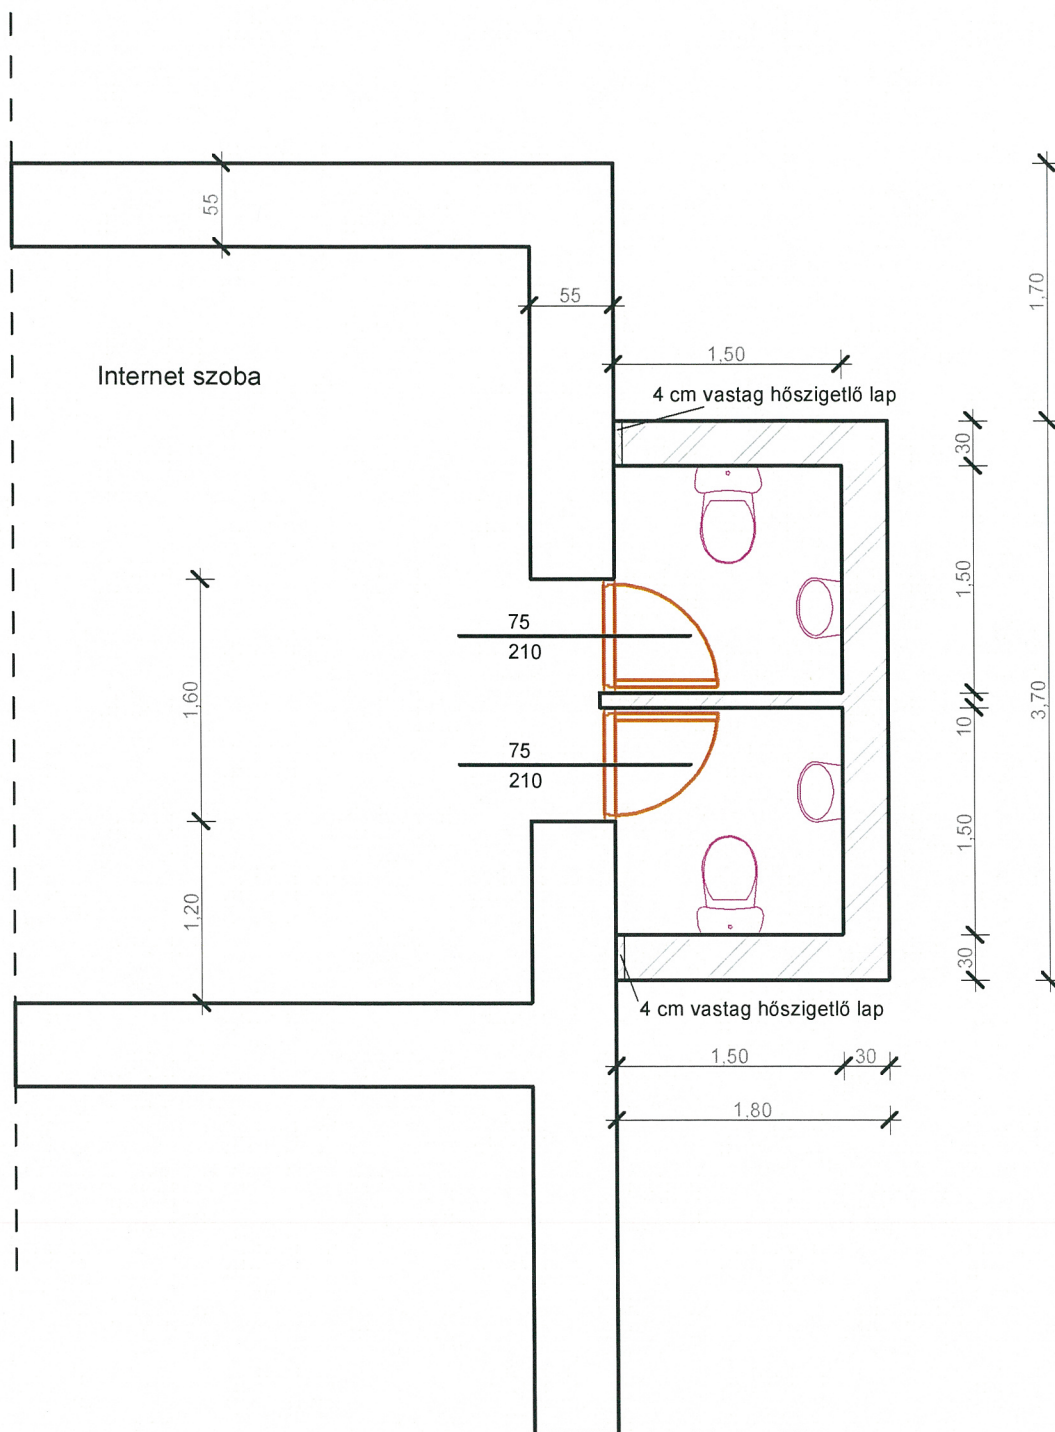


Hegyesi János Városi Könyvtár Bővítése, mosdók kialakítása
5525 Füzesgyarmat, Mátyás Király utca 10.


Alaprajz

Készítette: *Mata Zoltán*

M=1:50

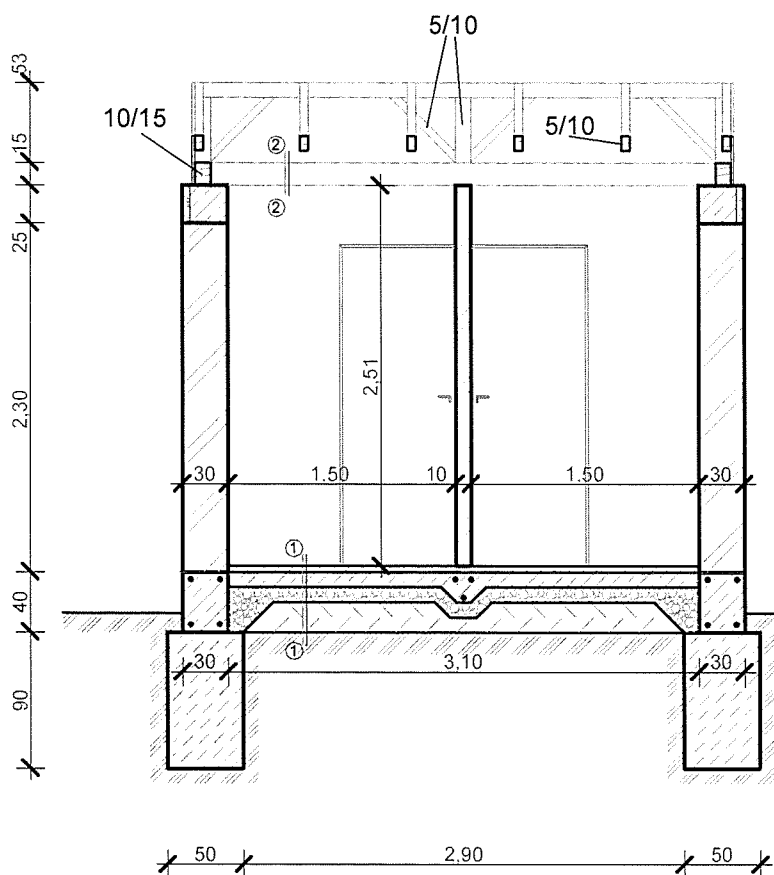

①	Greslap burkolat + ragasztó	1,00 cm
	Beton aljzat	4,00 cm
	Bitumenes lemez vízszigetelés	4,00 mm
	Beton aljzat + 15x15-ös acélháló	10,00 cm
	Homkos kavics feltöltés	10,00 cm
	Földfeltöltés	20,00 cm
	Termett talaj	
②	5/15-ös palló + szálal hőszigetelés	15,00 cm
	Gipszkarton borítás	1,00 cm
	Vakolat	1,00 cm
③	Hódfarkú cserép	1,50 cm
	Tetőléc 2,4/5	2,40 cm
	Ellenléc 2,4/5	2,40 mm
	Párazáró fólia	1,00 mm
③	5/10-es palló szarufa	10,0 cm

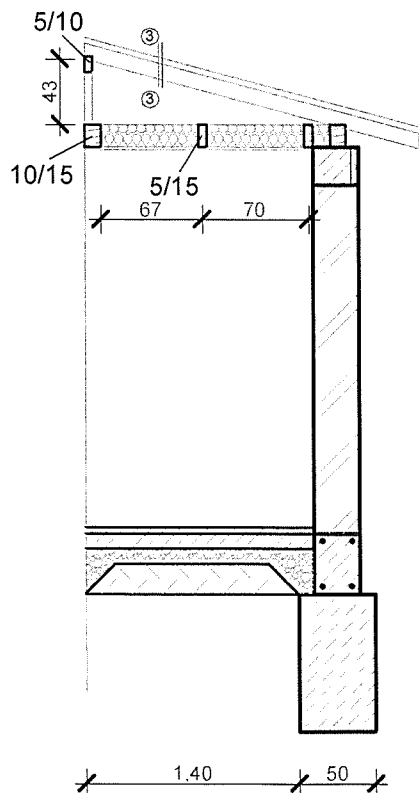


Hegyesi János Városi Könyvtár Bővítése, mosdók kialakítása
5525 Füzesgyarmat, Mátyás Király utca 10.


Metszetek

Készítette: Mata Zoltán



M=1:50

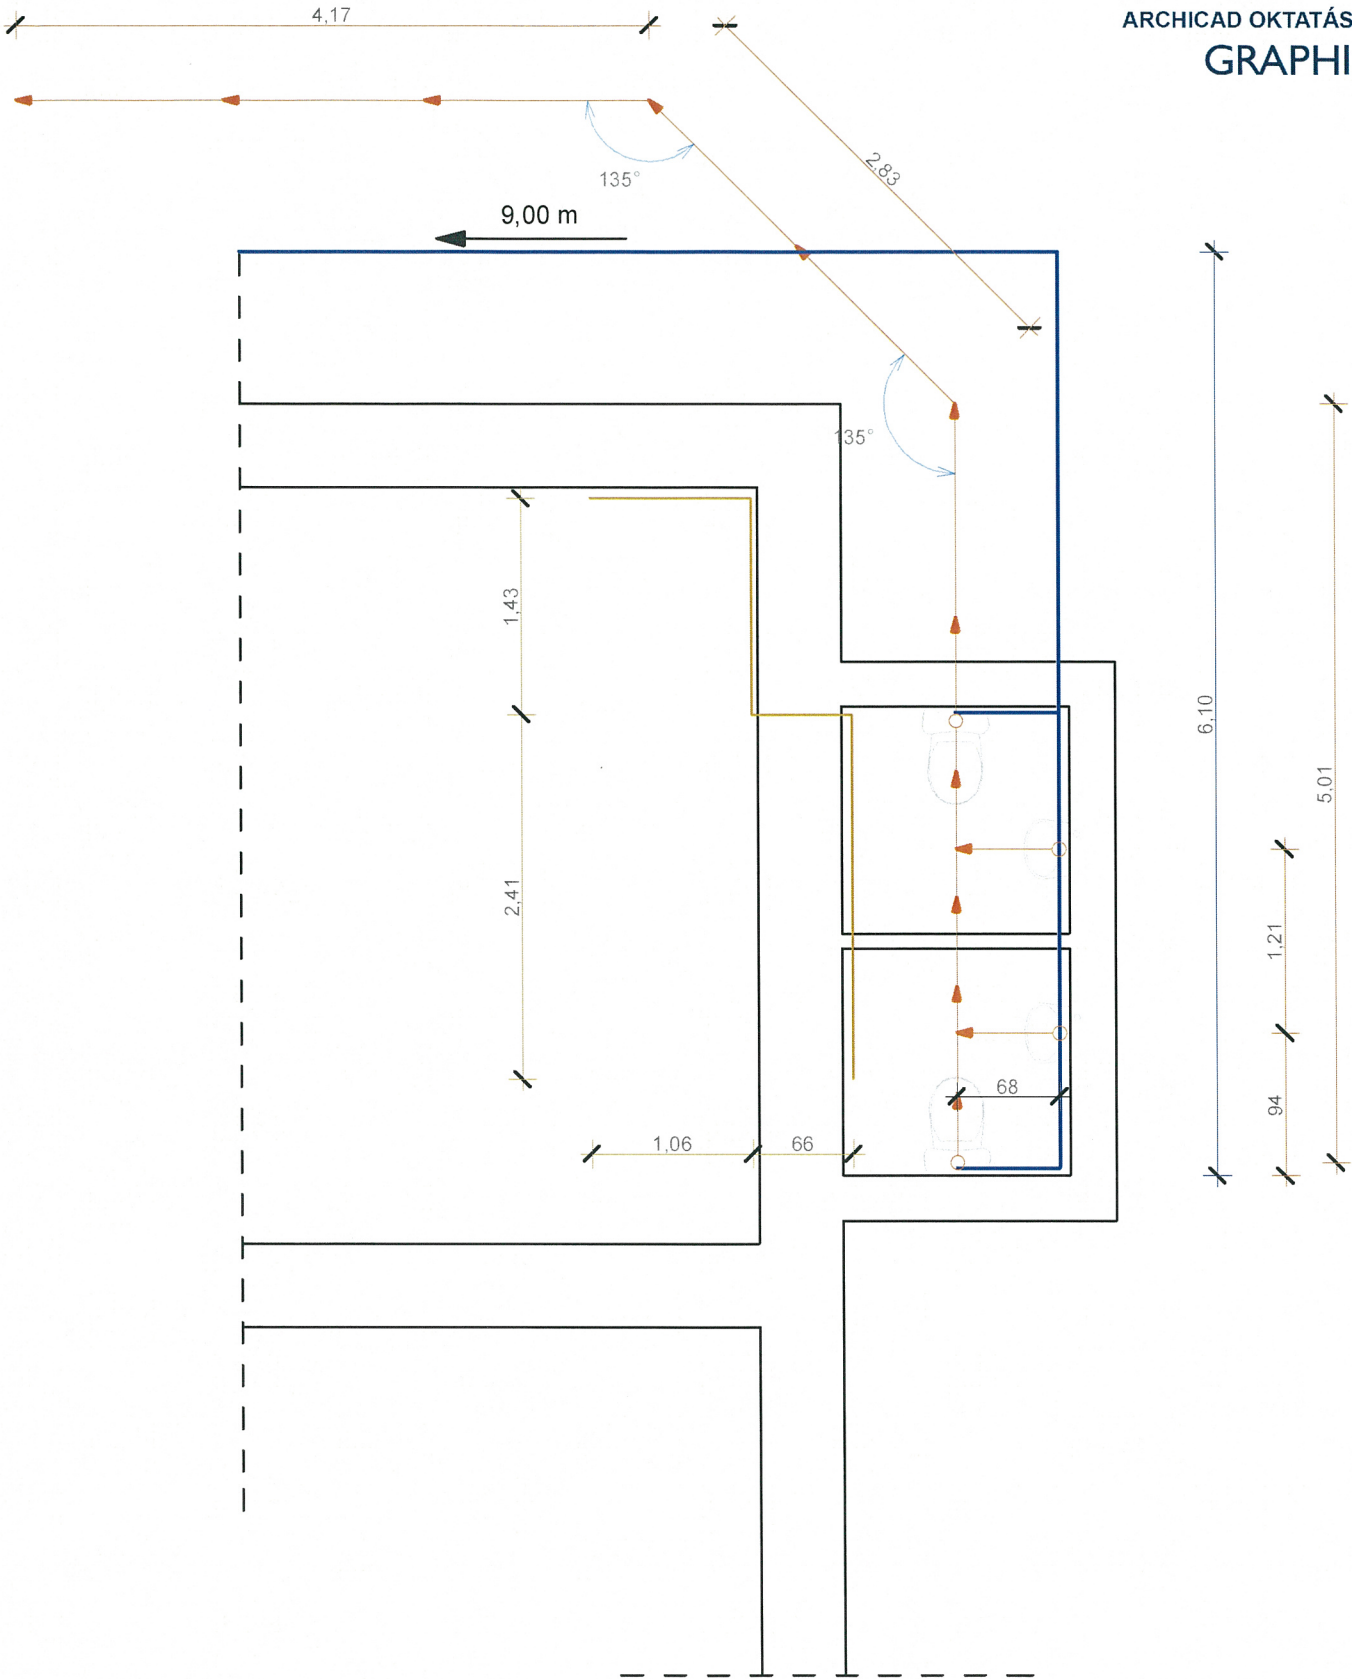

Jelmagyarázat

 -  Szennyvíz folyásiránnyal
-  Ivóvíz
-  Elektromos áram
-  Fűtés

Hegyesi János Városi Könyvtár Bővítése, mosdók kialakítása 5525 Füzesgyarmat, Mátyás Király utca 10.	
Közműbekötések rajza	Készítette: Mata Zoltán
M=1:50	

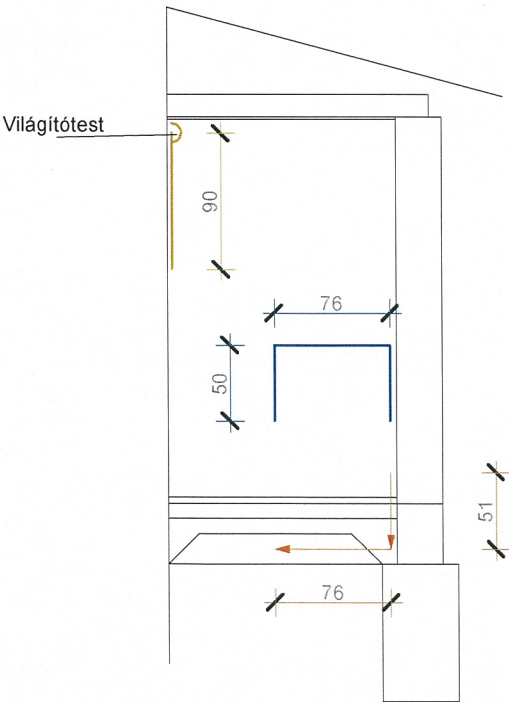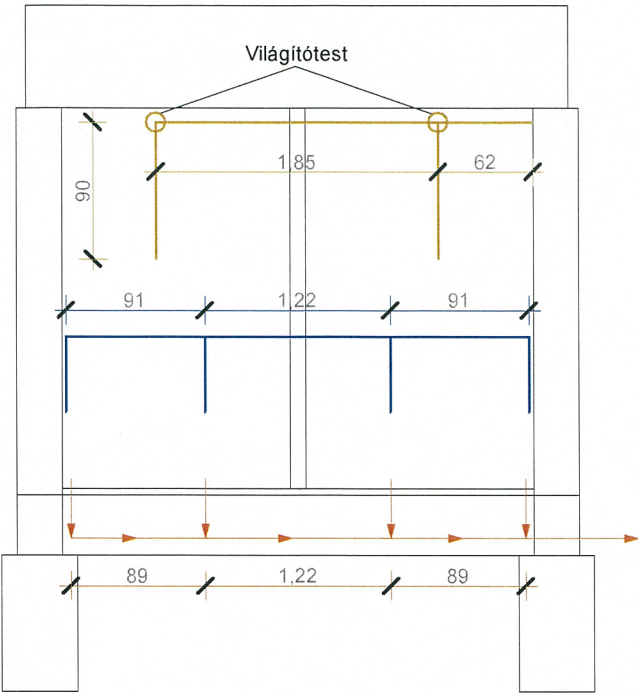

Jelmagyarázat

- Szennyvíz folyásiránnyal
- Ivóvíz
- Elektromos áram
- Fűtés

Hegyesi János Városi Könyvtár Bővítése, mosdók kialakítása 5525 Füzesgyarmat, Mátyás Király utca 10.	
Metszetek	Készítette: Mata Zoltán
M=1:50	