



HELYSZÍNRAJZ

M = 1:250

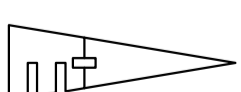

BÉPÍTÉS ADATAI:

Terrületi besorolás: KG-1	2663,00 m ²
Telék területe:	744,82 m ²
Meglévő beépítés:	61,40 m ²
Csökkentett beépítés:	682,60 m ²
Beépítés összesen:	25,63 %
Beépítettség:	60,00 %
Max. beépíthetőség:	

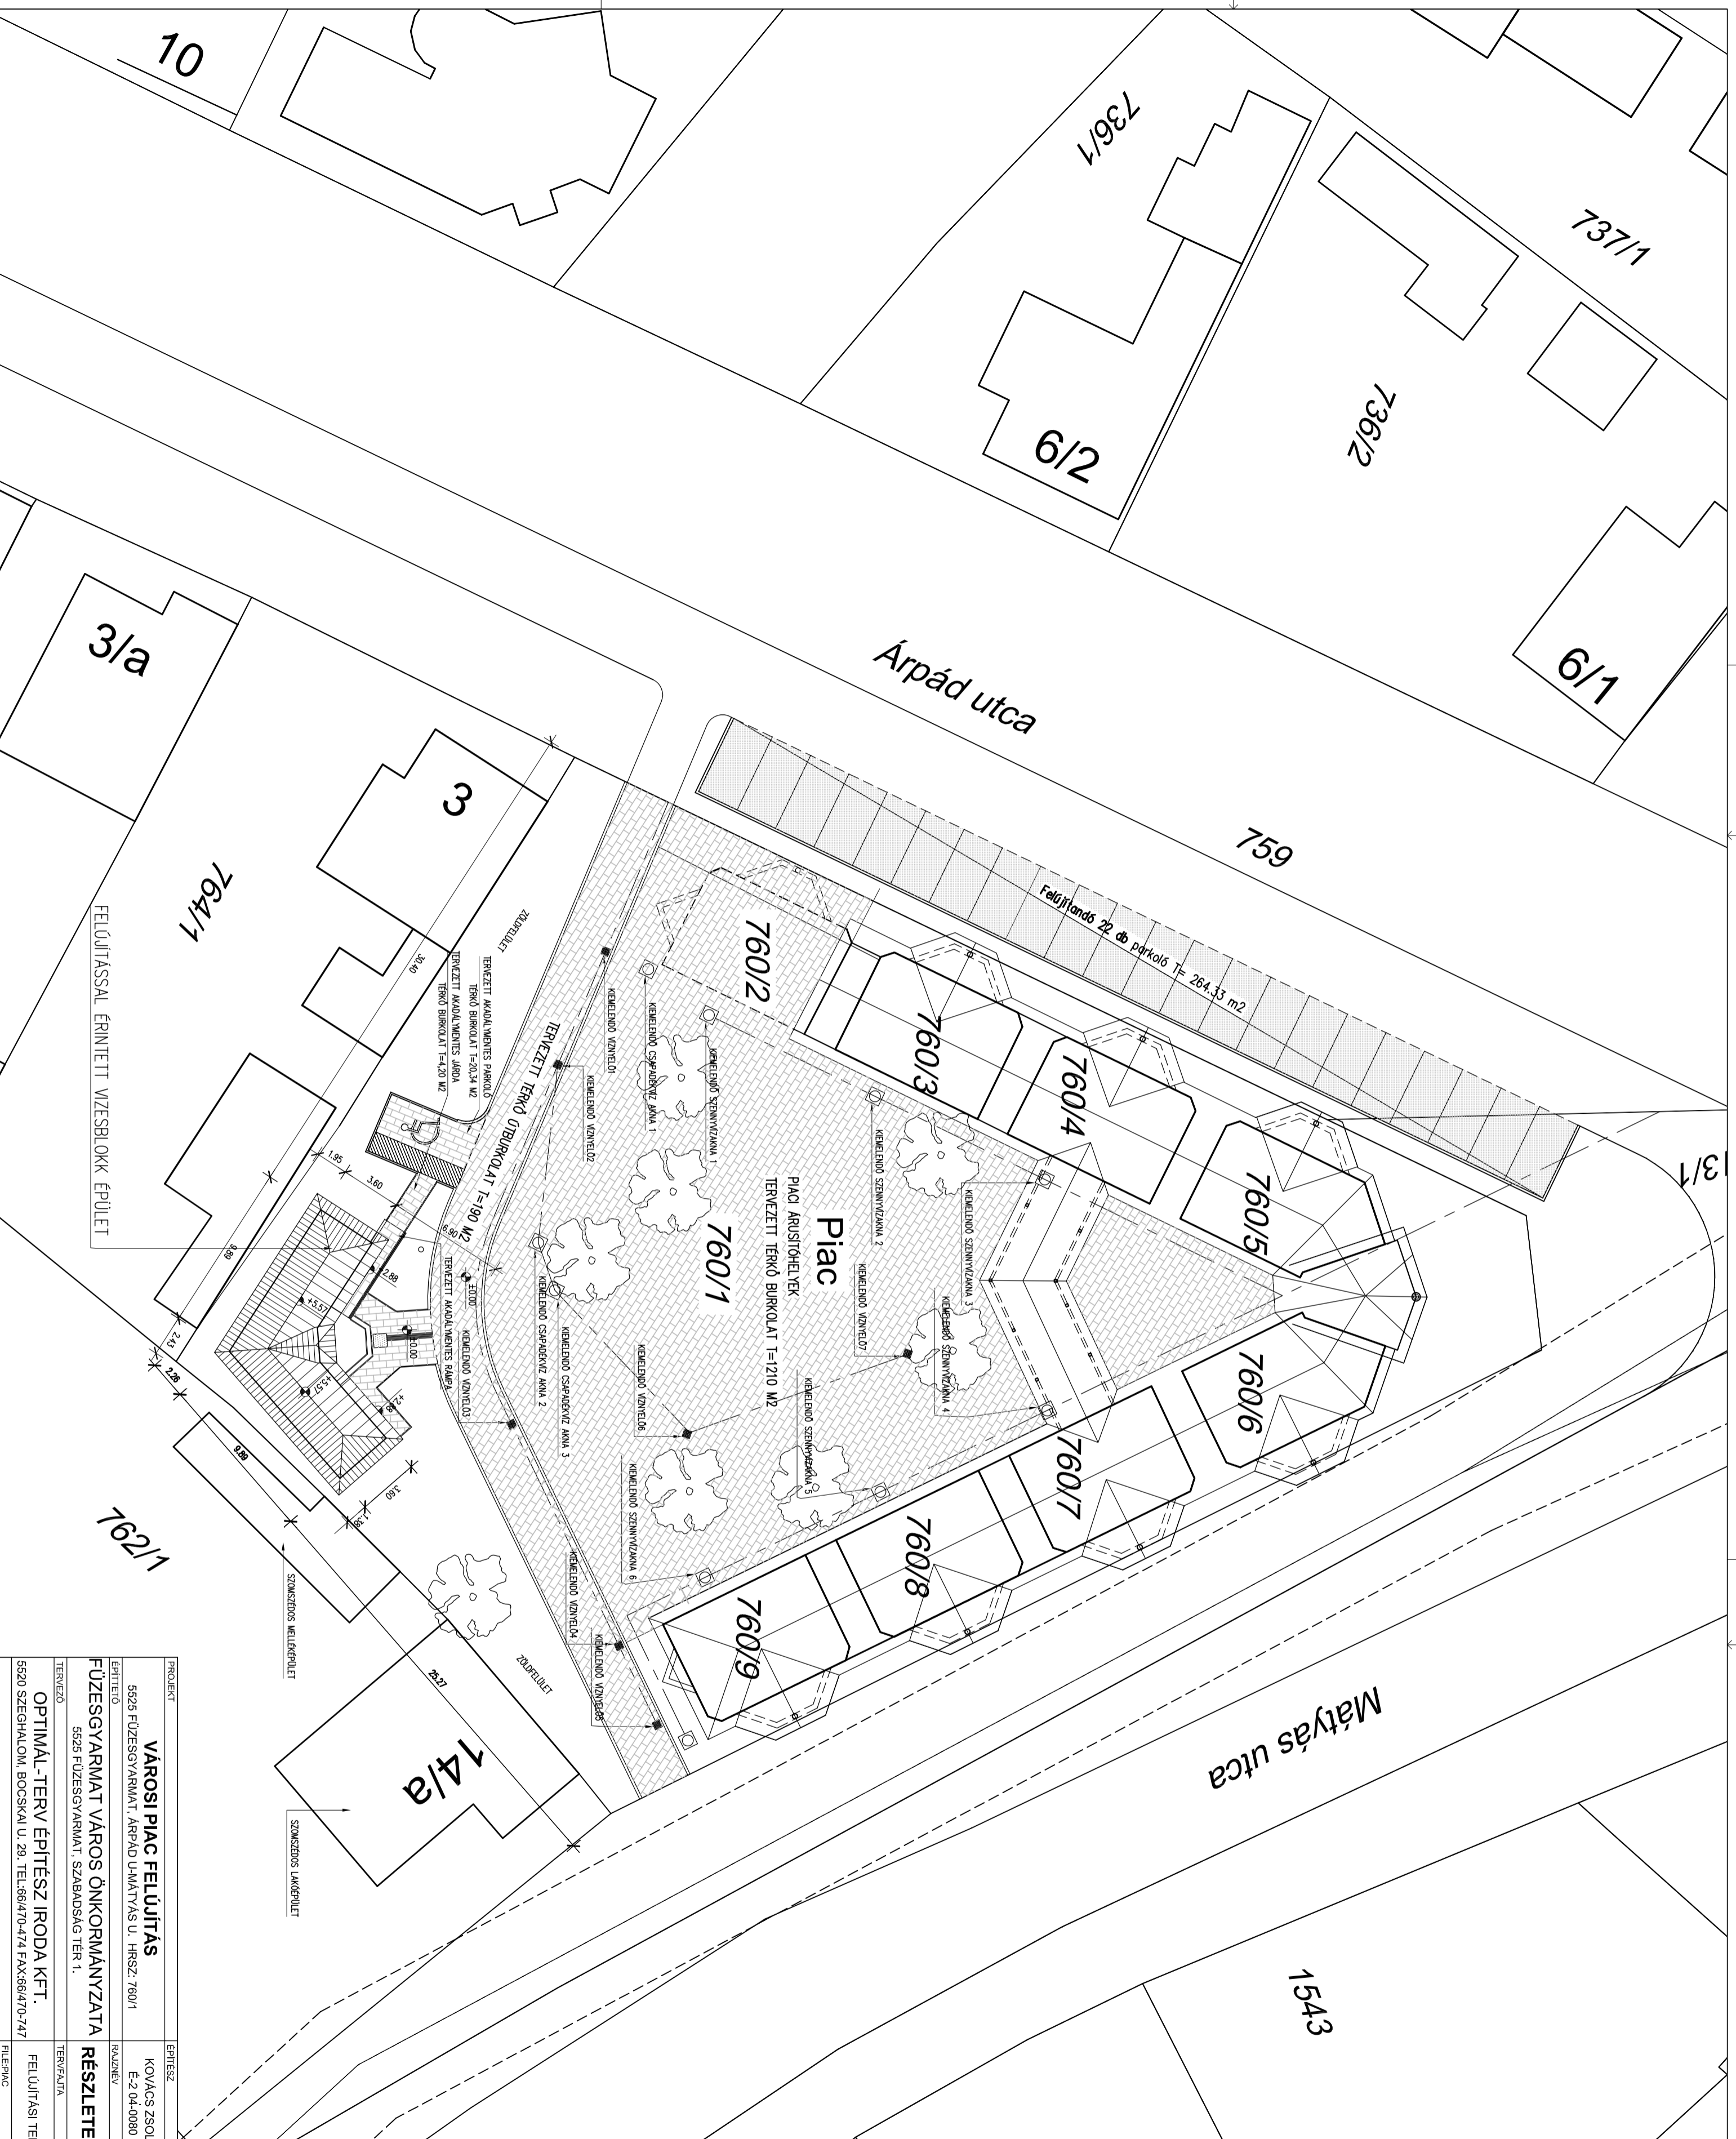

PROJEKT	VÁROSI PIAC FELÚJÍTÁS	ÉPÍTÉS	KOVÁCS ZSÓLT	STATIKA
5223 FÜZESGYARMAT, ÁRPÁD UMATYÁS U. HRSZ: 760/1		E-2, 04-0080		
ÉPÍTŐ	FÜZESGYARMAT VÁROS ÖNKORMÁNYZATA	RAJZNEV		RAJZSZÁM
5223 FÜZESGYARMAT, SZABADSÁG TER. 1.				E 1
TERVEZŐ	OPTIMAL-TERV ÉPÍTÉSZ IRODA KFT.	TERVFAJTA	FELÚJÍTÁSI TERV	LEPTÉK
5220 SZÉGHALOM, BOCSKAI U. 29. TEL:06/70-474 FAX:06/70-747		DATUM	2017.06.01.	1 : 250
FILE:PRAC				