


Ge-03

GYENGEÁRAMÚ HÁLÓZATOK VÉDŐCSÖVEZÉSI NYOMVONALTERV

M=1:50

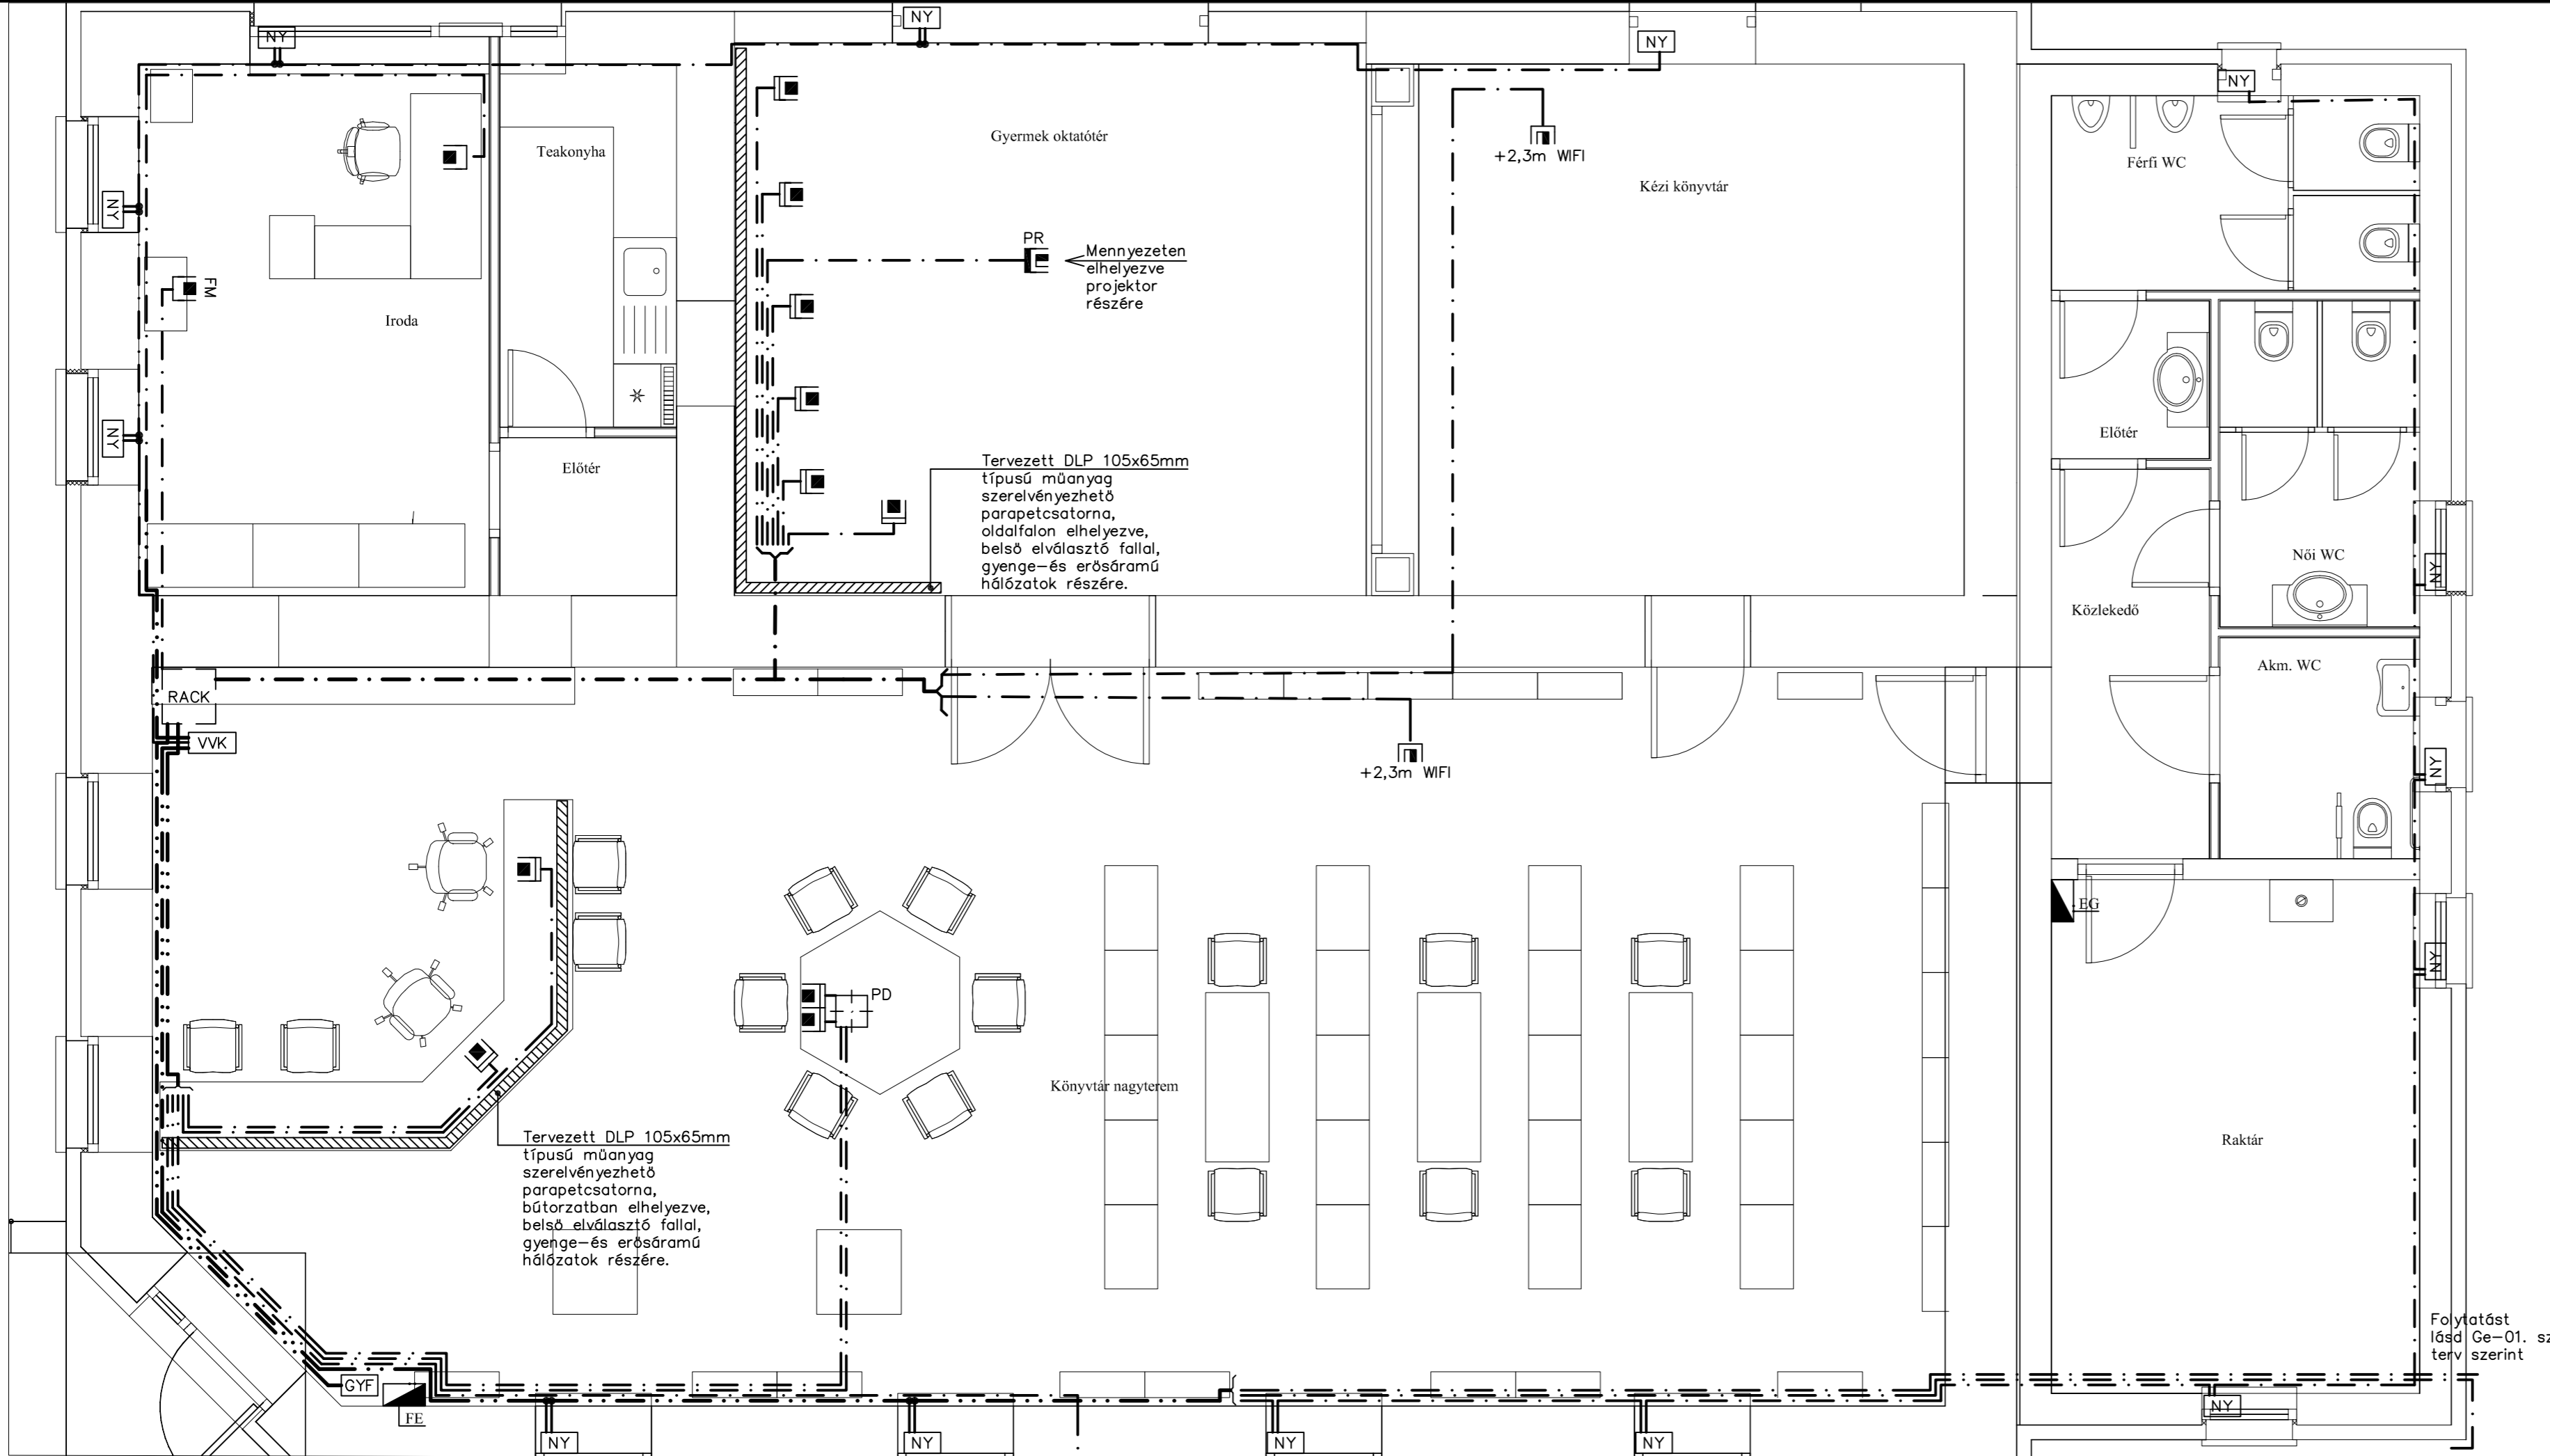

MEGJEGYZÉS

Névleges feszültség: 3x400/230V, 50Hz

Érintésvédelmi mód: TN (nullázás)

A jelmagyarozatot lásd a Ge-05.sz. terven.

A külön nem jelölt szerelvények telepítési magassága:

Informatikai csatlakozók: +0,4m

TV csatlakozók: +0,4m

Helyiségek besorolása :

- Általában - száraz
- Teakonyha - időszakosan nedves
- Homlokzat - Szabadtér
- Raktár - Poros

Szerelés:

- Oldalfalon: vakolat alá helyezett műanyag védőcsőben
- Aljzatban: SYMALEN ELS típusú vastagfalú védőcsőbe húzott MCu jelű vezetékkel

A vagyonvédelmi hálózatok le- és felszereléskor egyeztetni szükséges a vagyonvédelmi hálózatot üzemeltető, illetve az aktív eszközöket szállító szakkéggel.

A közlekedő hálózatokhoz történő csatlakozásokat kivitelezéskor a helyszínen egyeztetni szükséges. (Kábel TV, Telefon, stb.)

A válaszfalak megvésésénél be kell tartani a falazóanyag alkalmazás technológiai útmutatójában meghatározott előírásokat.

A párhuzamosan haladó gyenge és erősáramú kábelhálózatok, védőcsövek között min. 30cm védőtávolságot kell tartani. (>5m)

Vonatkozó szabványok: MSZ 2364
54/2014.(XII.5.) BM rendelet
(Országos Tűzvédelmi Szabályzat)

Jelen terv a tervező szellemi alkotása. Az 1969. évi III. törvény 51 §-a értelmében szerzői jogvédelem alatt áll. Teljes egészének, vagy részleteinek bármilyen felhasználása a tervező hozzájárulása nélkül tilos.
A jogosulatlan felhasználás kártérítési kötelezettséget von maga után.

Projekt/Létesítmény:

**5525 Füzesgyarmat, Mátyás K. u. 10.
(Hrsz.:756/2)**

Könyvtár bővítés és felújítás

Title/Tervrajz megnevezés:

Gyengeáramú hálózatok
védőcsövezési nyomvonalterv

Responsible designer/Felelős tervező:

Kőrödi-F Roland
V-T/04-634-2014

Editor/Szerkesztő:

Gedő Lőránt

Villmotorok Drive
Kereskedelmi és Humán Szolg. Kft.

5600 Békéscsaba Corvin utca 34.
Tel./Fax: 66 454-130, Mobil: (+36) 30/873-26-26
e-mail: korodi.f.roland@gmail.com

KIVITELI TERV

Project Nr./Munkaszám:	Date/Dátum:	Scale/Méretarány:
VMD-193/19	2019. augusztus	1:50

Építész:	Státusz:	Közmű:	Gépész:

Drawing Nr./Rajpszám:

Index:

Ge-03 -

Folytatást
lásd Ge-01. sz.
terv szerint