



EGYVONALAS KAPCSOLÁSI RAJZ

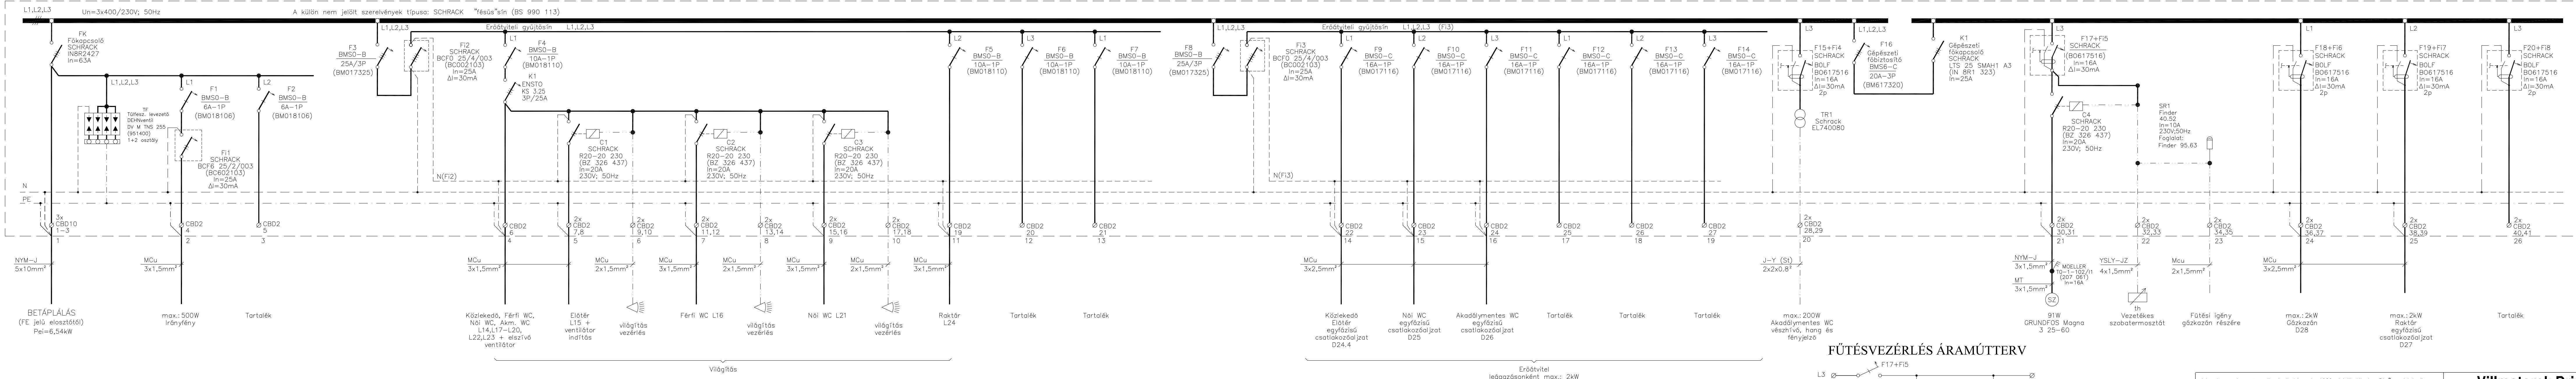

FŰTÉSVEZÉRLÉS ÁRAMÚTTERV

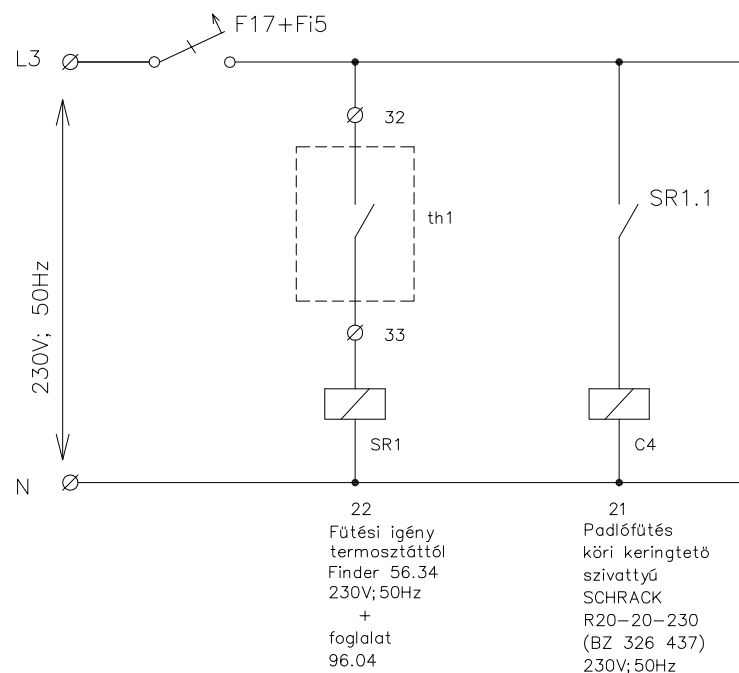

MEGJEGYZÉS

Névleges feszültség: 3x400/230V; 50Hz
 Érintésvédelem: TN (nullázás)
 Az elosztószekrény típusa: SCHRACK WSM6060210 + installációs betét WSMIE06060
 Az elosztó elhelyezése a Ge-02. sz. terv szerinti helyen, falon kívül történjen.
 Az elosztót el kell látni a 79/1997 (XII.31) IKIM rendelet szerinti CE jelöléssel és megfelelőségi nyilatkozattal, valamint az MSZ-EN 61439-1:2012 szabvány 6.1 pontja szerinti adattáblával és 6.3 pontja szerinti jelölésekkel.
 Az elosztóhoz mellékelni kell az MSZ-EN 61439-1:2012 szabvány 6.2 pontja szerinti kezelési és karbantartási utasítást.

Az elosztó készítése során az eredeti gyártó szerelési utasításai szerint kell eljárni. Amennyiben ezekről eltérés válik szükségessé, az eltérés tekintetében el kell végezni az MSZ-EN 61439-1:2012 sz. szabvány 10. fejezete szerinti konstrukció igazoló ellenőrzését. Az elosztón minden esetben el kell végezni a vonatkozó szabvány 11. fejezete szerinti darabvizsgálatot.

A leágazásoknál maradó módon fel kell tüntetni az egyvonalas kapcsolási rajz szerinti megnevezéseket.
 Ezen terv egy példányát az elosztó belsejében el kell helyezni.
 A terv csak műszaki leírással együtt érvényes.
 Vonatkozó szabvány: MSZ HD 60364
 MSZ EN 61439-1:2012

Jelen terv a tervező szellemi alkotása. Az 1969. évi III. törvény 51 §-a értelmében szerzői jogvédelem alatt áll. Teljes egészének, vagy részleteinek bármilyen felhasználása a tervező hozzájárulása nélkül tilos. A jogosulatlan felhasználás körtérítési kötelezettséget von maga után.		Villmotorok Drive Kereskedelmi és Humán Szolg. Kft. 5600 Békéscsaba Corvin utca 34. Tel./Fax: 66 454-130, Mobil: (+36) 30/873-26-26 e-mail: korodi.f.roland@gmail.com	
Projekt/Létesítmény: 5525 Fűzesgyarmat, Mátyás K. u. 10. (Hrsz.:756/2)		KIVITELI TERV	
Könyvtár bővítés és felújítás		Project Nr./Munkaszám: VMD-193/19 Dátum: 2019. augusztus	
Title/Tervrajz megnevezés: EG jelű elosztóberendezés egyvonalas kapcsolási rajz		Egyeztetők: _____ Építész: _____ Statikus: _____ Képzés: _____ Gépész: _____	
Responsible designer/Feladó tervező: Kőrödi-F Roland V/04-634-2014		Editor/Szerkesztő: Kőrödi-Felföldi Csaba	
Drawing Nr./Rajzsám:		Index:	
Ge-06		-	