

## MEGJEGYZÉS

Az elosztó típusa: HIMEL CRN 75/250  
Néveleges feszültsége: 3x400/230V; 50Hz  
Néveleges árama: 63A  
Zárlati sziládsága: 6kA  
Érintésvédelme: TN-S (nullázás)  
Védettsége: IP44

Elhelyezése: Ge-1 sz. terv szerinti helyen falba süllyesztve  
A külön nem jelölt készülékek típusa: Schneider  
Az elosztót el kell látni a 79/1997 (XII.31) IKIM rendelet szerinti CE jelöléssel és megfelelőségi nyilatkozattal, valamint az MSZ-EN 61439-1:2012 szabvány 6.1 pontja szerinti adattáblával és 6.2 pontja szerinti jelölésekkel.  
A leágazásoknál marandandó módon fel kell tüntetni az egyvonalas kapcsolási rajz szerinti megnevezéseket.  
A terv csak műszaki leírással együtt érvényes.  
Vonatkozó szabvány: MSZ 2364  
MSZ EN 61439-1:2012  
IEC 60750

## FELÍRATOK

- 1.) FE jelű főelosztó
- 2.) VIGYÁZZ 400V
- 3.) Tűzeseti főkapcsoló
- 4.) HMKÉ
- 5.) VIGYÁZZ A TETŐN  
HMKÉ ÜZEMEL

**EXERTUS** VILLE  
6600 BÉKÉSCSABA  
SZENT IMRE U. 1/6  
BT  
30 324 7400

Létesítmény: **BÖLCŐDE FELÚJÍTÁSA, BŐVÍTÉSE**  
**5525 FÜZESGYARMAT, MÁTYÁS UTCA 29. HRSZ: 1406/4.**

Tervező:

Terv megnevezés:

FE JELŰ FŐELOSZTÓ

Munkaszám:

200506

Tervfajta:

**KIVITELI**

Méretarány:

1:10

Rajz mérete [mm]

A4

Rajzszám:


**Ge-6**

Lapok sz./lapszám.

4/1


Dátum: 2020. 07. 20

Ujvári István  
VT-04/218/01

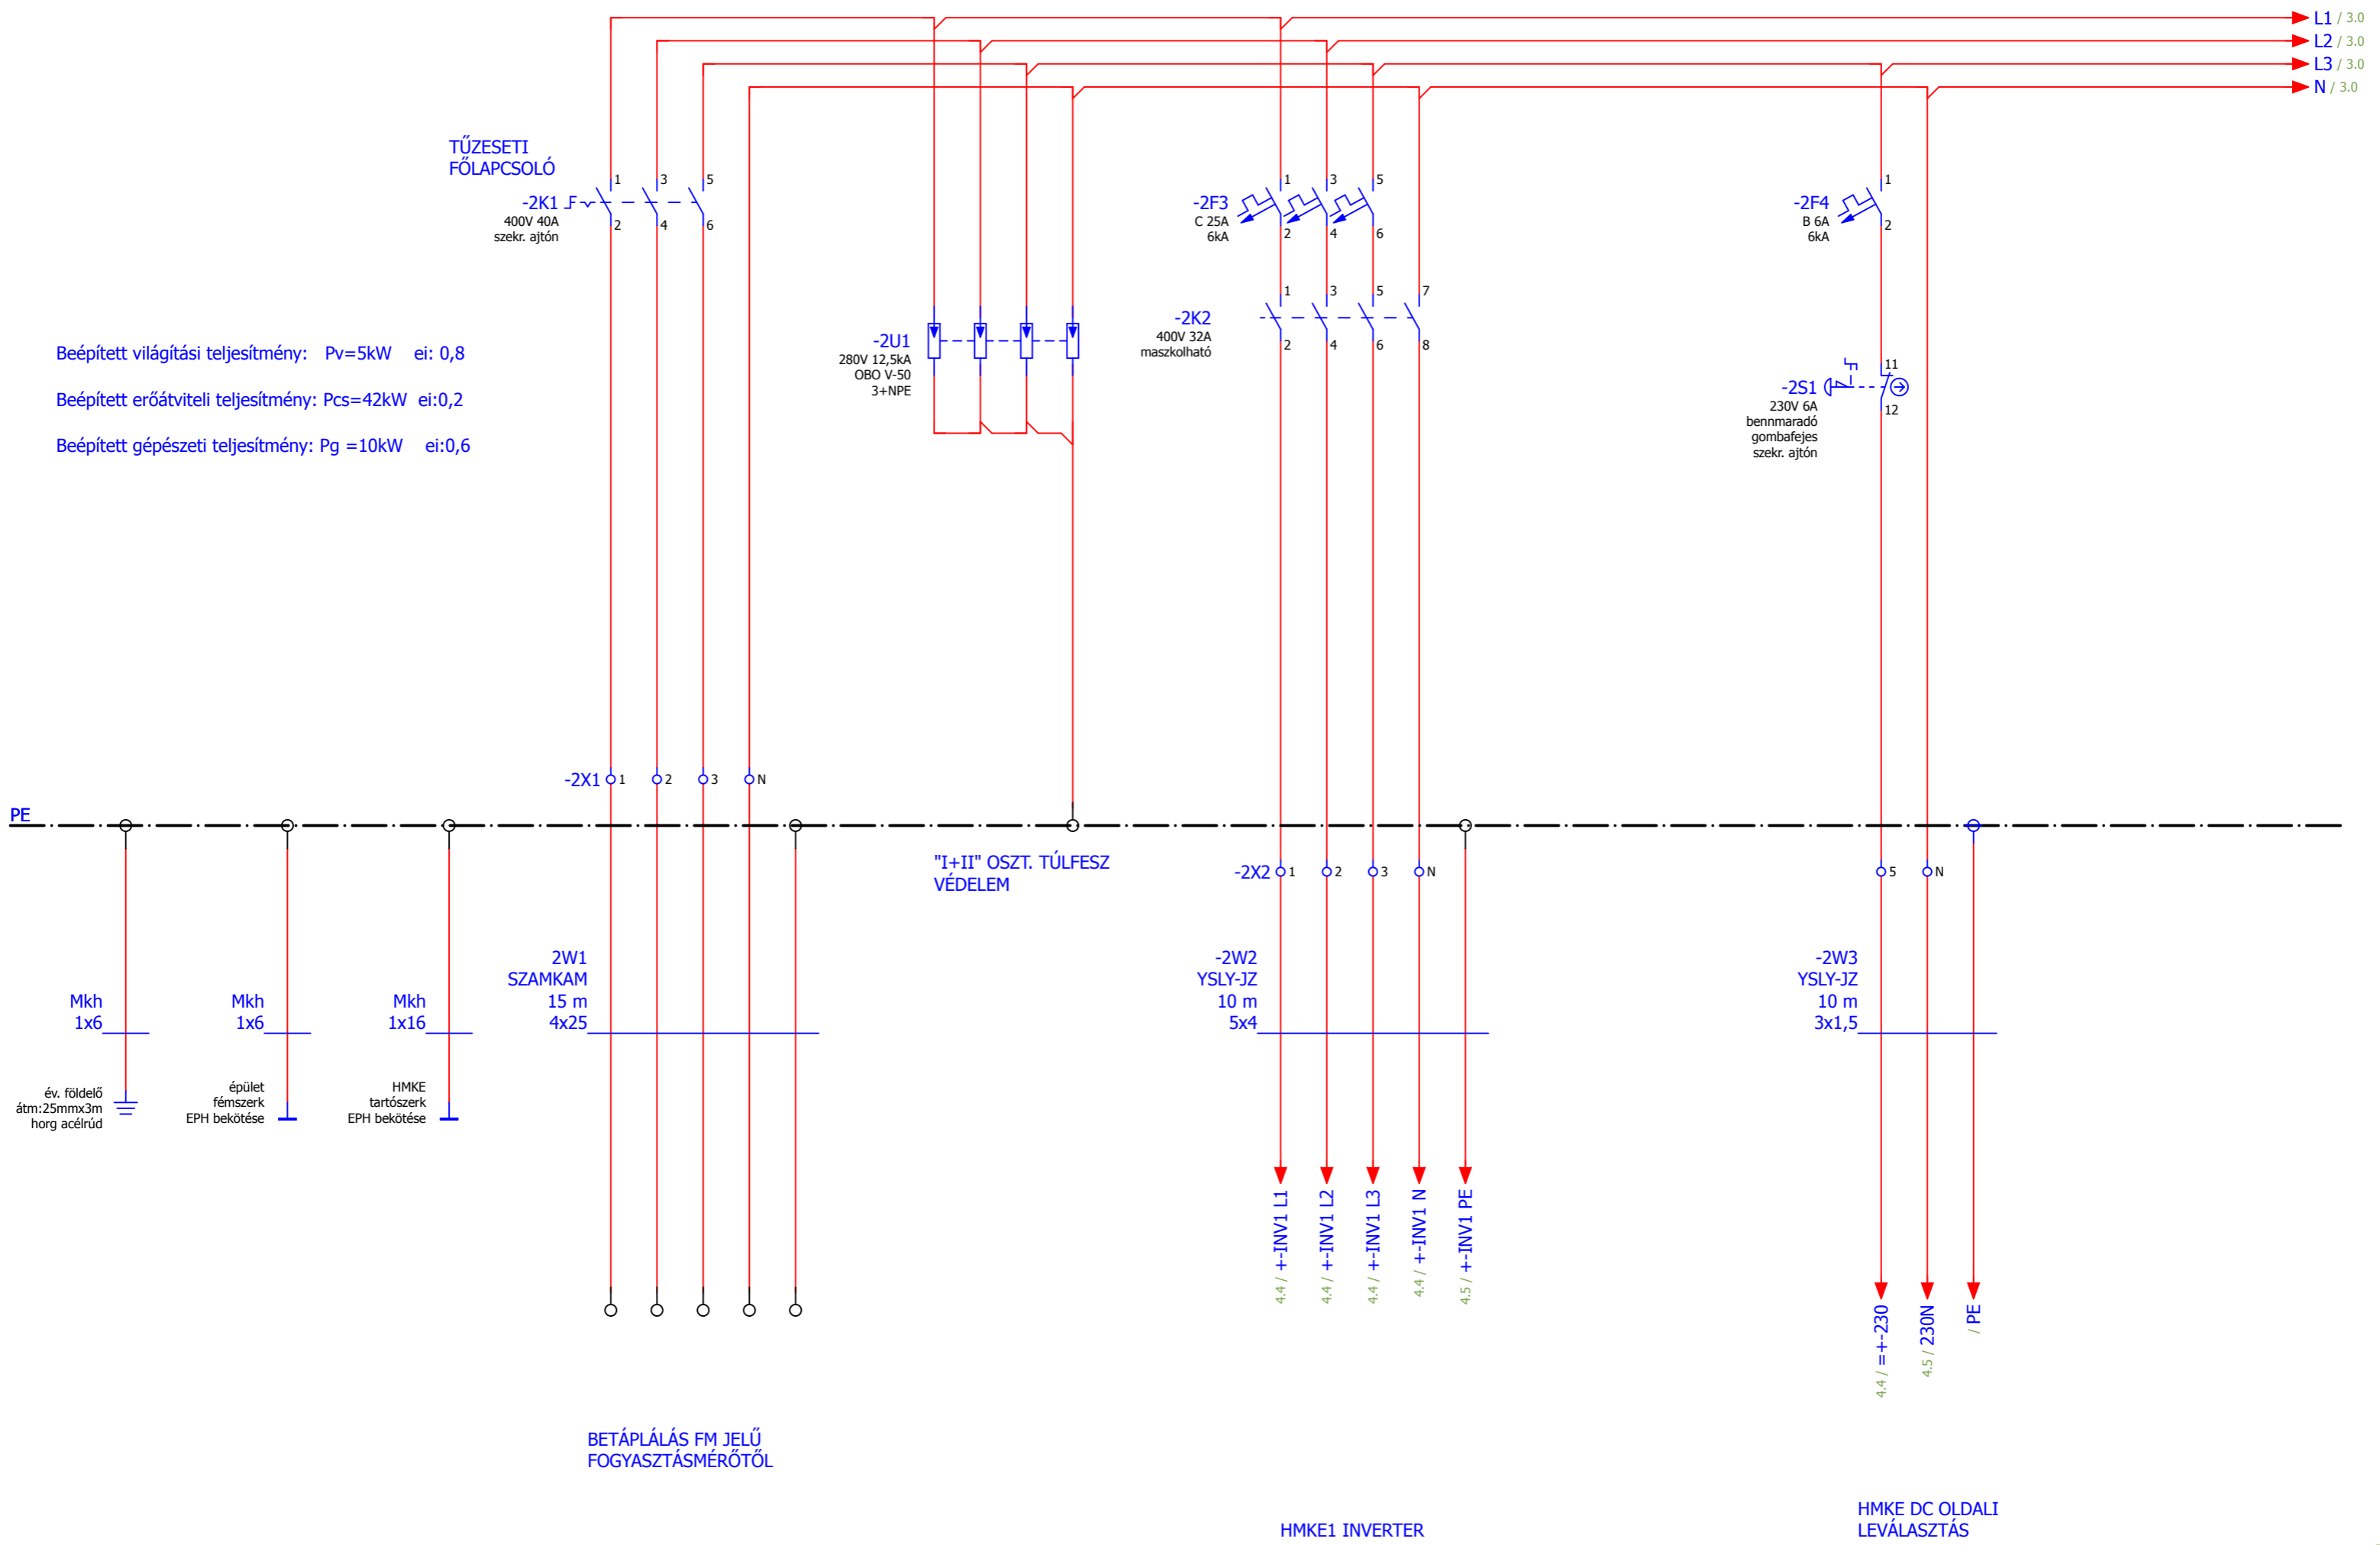


Beépített világítási teljesítmény: Pv=5kW ei: 0,8  
 Beépített erőátviteli teljesítmény: Pcs=42kW ei:0,2  
 Beépített gépészeti teljesítmény: Pg =10kW ei:0,6

			Dátum	2020.07.29.	5525 FÜZESGYARMAT MÁTYÁS U. 29 HRSZ:1406/4		FÜZESGYARMATI BÖLCSÖDE FÉRŐHELY NÖVELESE	FE JELŰ FŐELSZTÓ	= KIVITELI + Ge-6	
			Szerk...	UJVÁRI ISTVÁN					200506	Lap 2
			Lenyomva							Lap 20
Módosítás	Dátum	Név	eredetileg		Kiegészítette	Pótolta				

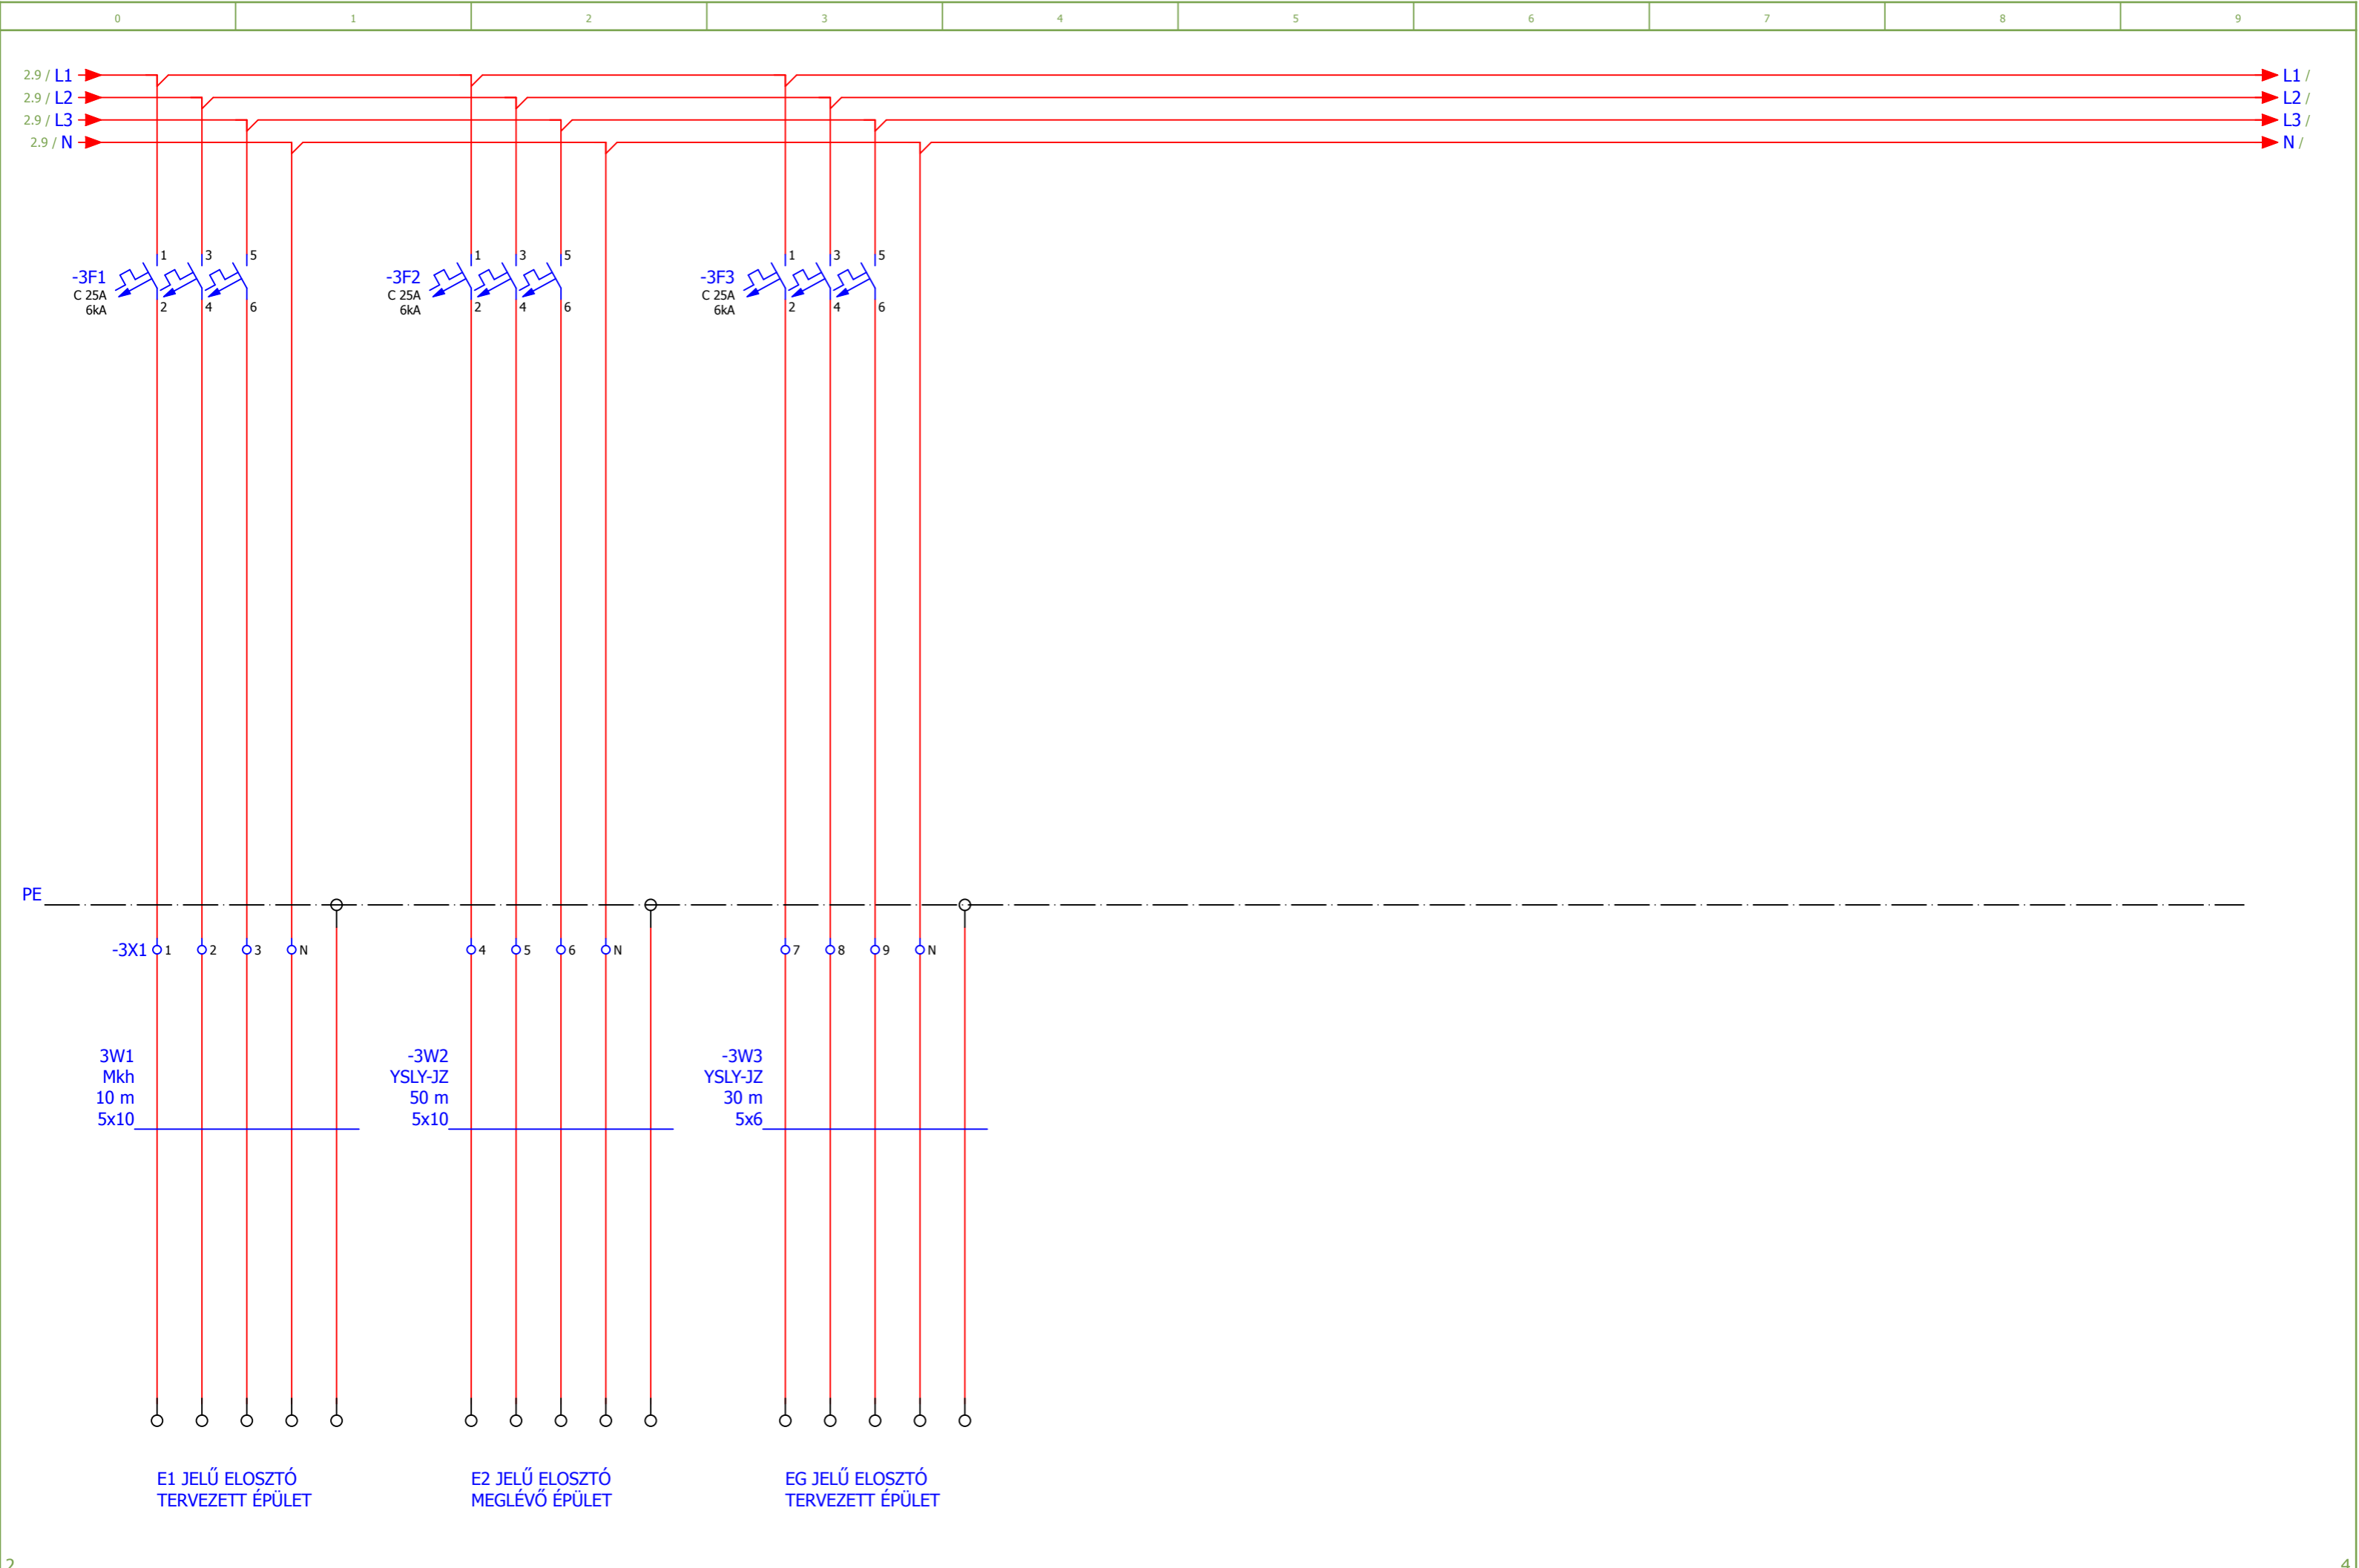

			Dátum	2020.07.29.	5525 FÜZESGYARMAT MÁTYÁS U. 29		FÜZESGYARMATI BÖLCSÖDE		FE JELŰ FŐELOSZTÓ		= KIVITELI	
			Szerk..	UJVÁRI ISTVÁN	HRSZ:1406/4		FÉRŐHELY NÖVELÉSE				+ Ge-6	
			Lenyomva								Lap 3	
Módosítás	Dátum	Név	eredetileg	Kiegészítette	Pótolta					200506		Lap 20

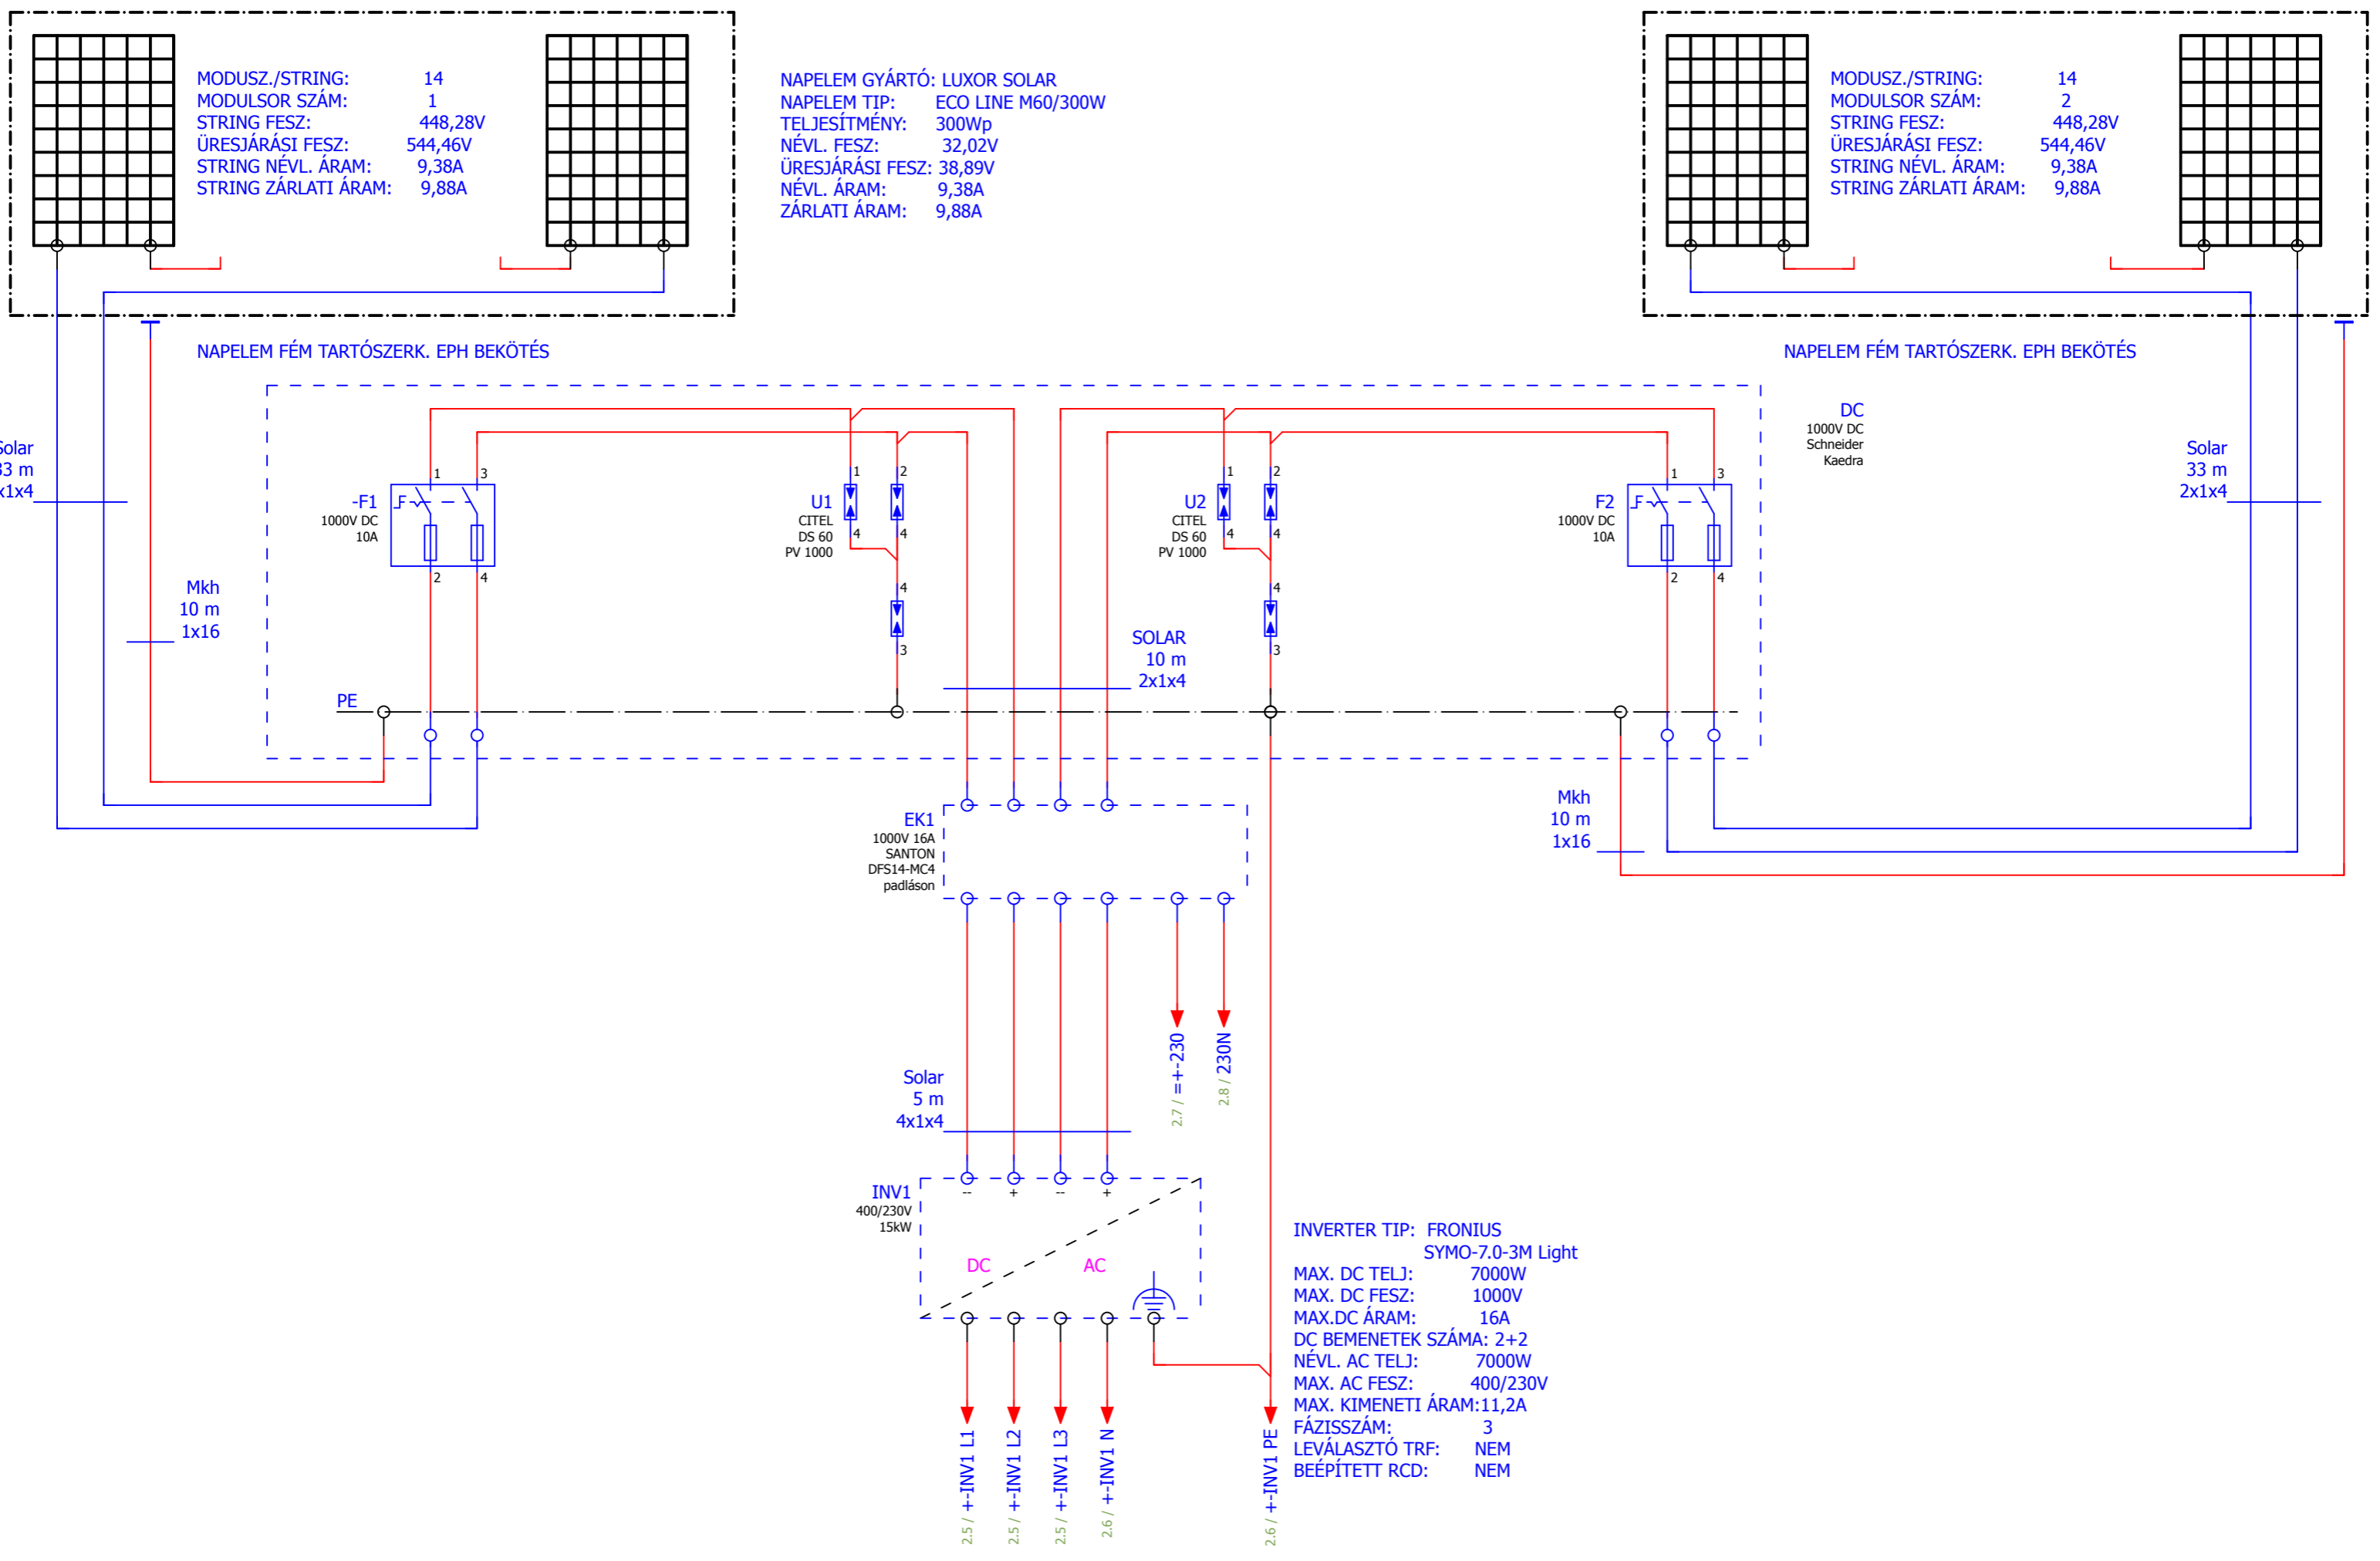

			Dátum	2020.07.29.	5525 FÜZESGYARMAT MÁTYÁS U. 29		FÜZESGYARMATI BÖLCSÖDE	HMKE KAPCSOLÁS	= KIVITELI	
			Szerk...	UJVÁRI ISTVÁN	HRSZ:1406/4		FÉRŐHELY NÖVELÉSE		+ Ge-6	
			Lenyomva						200506	Lap 4
Módosítás	Dátum	Név	eredetileg		Kiegészítette	Pótolta				Lap 20