


FELÍRATOK

- 1.) E1 jelű elosztó
- 2.) VIGYÁZZ 400V
- 3.) Áramtalanító főkapcsoló
- 4.) Csatlakozó aljzatok
- 5.) Világítás
- 6.) Napellenző
- 7.) Klímák
- 8.) Szellőző gépek

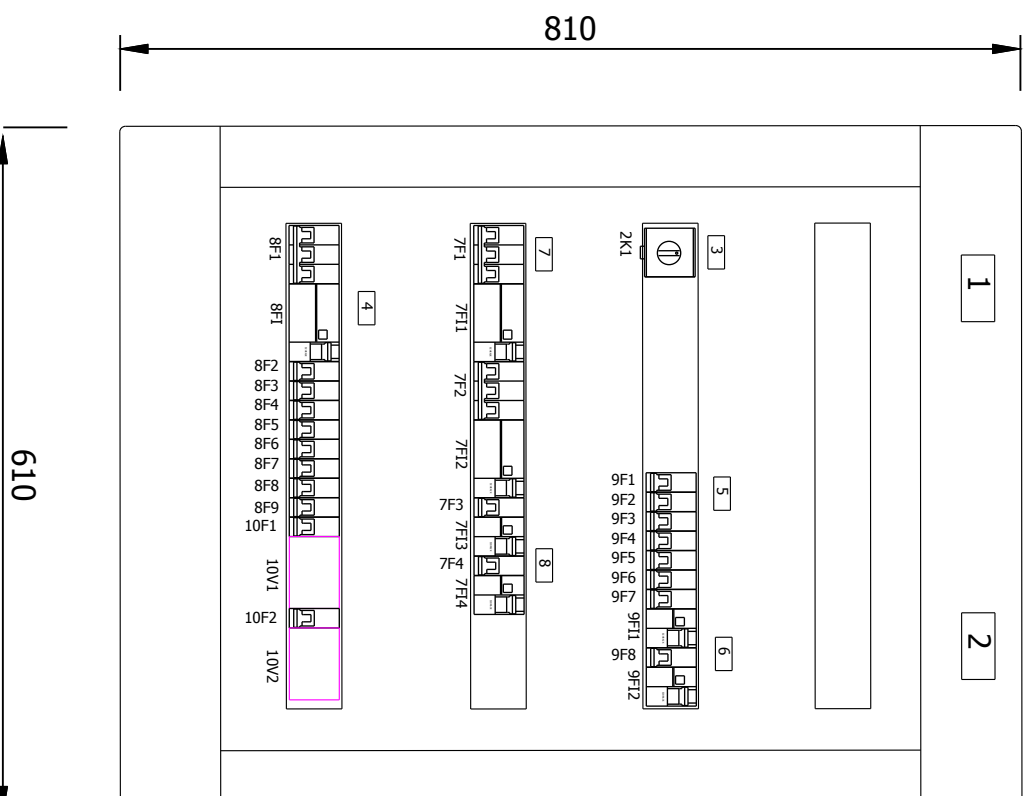

MEGJEGYZÉS

Az elosztó típusa: Schneider Pragma PRA25424 tömör ajtóval
Névleges feszültsége: 3x400/230V; 50Hz
Névleges árama: 90A
Zárlati sziládsága: 6kA
Érintésvédelme: TN-S (nullázás)
Védettsége: IP40
Elhelyezése: Ge-3 sz. terv szerinti helyen falba süllyesztve

Az elosztót el kell látni a 79/1997 (XII.31) IKIM rendelet szerinti CE jelöléssel és megfelelőségi nyilatkozattal, valamint az MSZ-EN 61439-1:2012 szabvány 6.1 pontja szerinti adattáblával és 6.3 pontja szerinti jelölésekkel. Továbbá az elosztóhoz mellékelni kell az MSZ-EN 61439-1:2012 szabvány 6.2 pontja szerinti kezelési és karbantartási utasítást Az elosztó készítése során az eredeti gyártó szerelési utasításai szerint kell eljárni, amennyiben ezektől eltérés válik szükségessé az eltérés tekintetében el kell végezni az MSZ-EN 61439-1:2012 sz. szabvány 10. fejezete szerinti konstrukció igazoló ellenőrzését. Az elosztón minden esetben el kell végezni a vonatkozó szabvány 11. fejezete szerinti darabvizsgálatot.
A leágazásoknál maradandó módon fel kell tüntetni az egyvonalas kapcsolási rajz szerinti megnevezéseket.
Ezen terv egy példányát az elosztó belsejében el kell helyezni
A terv csak műszaki leírással együtt érvényes.
Vonatkozó szabvány: MSZ HD 60364
MSZ EN 61439-1:2012

EXERTUS^{STILL}
BT

5600 BÉKÉSCSABA
SZENT IMRE U. 1/6
uyvanic4@t-online.hu
30 324 7400

Létesítményv:

BÖLCŐDE FELÚJÍTÁSA, BŐVÍTÉSE
5525 FÜZESGYARMAT, MÁTYÁS UTCA 29. HRSZ: 1406/4.

Tervező:

Uyvári István
VT-04/218/01

Terv megnevezés::

E1 JELŰ ELOSZTÓ

Munkaszám:

200506

Tervfajta:

KIVITELI

Méretarány:

1:10

Rajz mérete [mm]

A4


Rajzsorszám:

Ge-7

Lapok sz./lapszám.

5/1

Dátum: **2020. 07. 20**

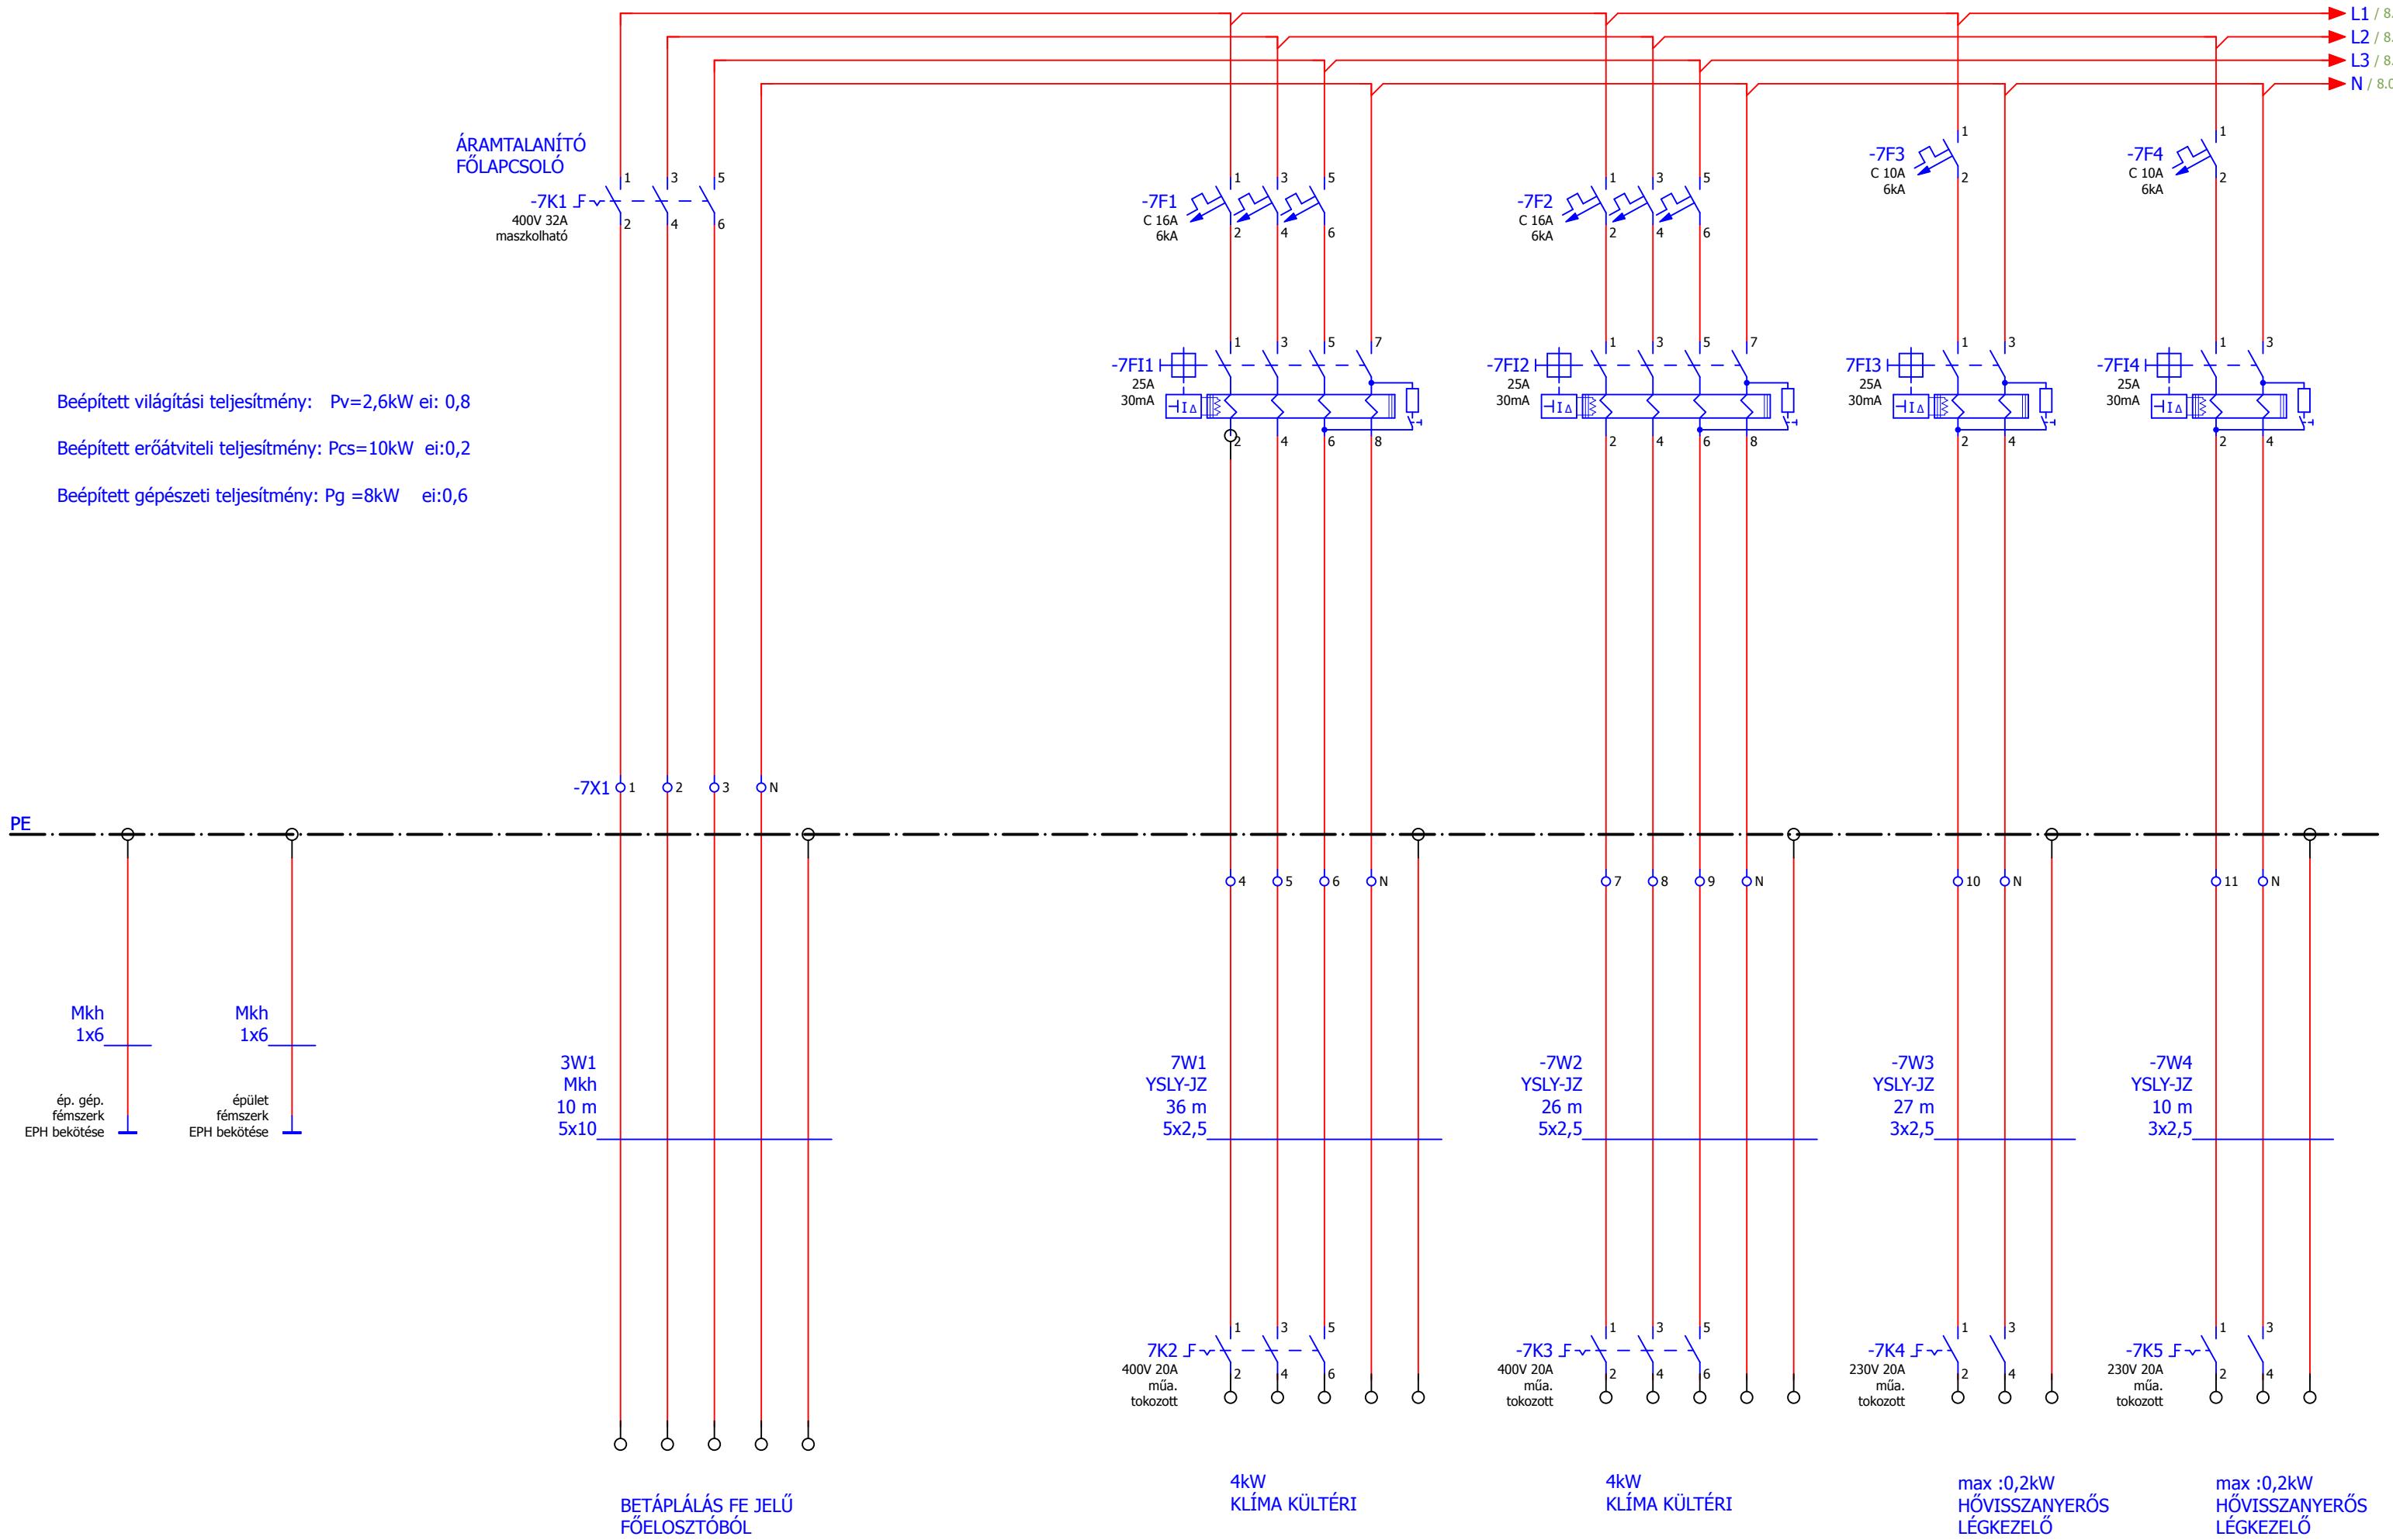

Beépített világítási teljesítmény: $P_v=2,6\text{kW}$ ei: 0,8
 Beépített erőátviteli teljesítmény: $P_{cs}=10\text{kW}$ ei:0,2
 Beépített gépészeti teljesítmény: $P_g=8\text{kW}$ ei:0,6

ÁRAMTALANÍTÓ
FŐLAPCSOLÓ

-7K1 F
400V 32A
maszkolható

-7F1
C 16A
6kA

-7F2
C 16A
6kA

-7F3
C 10A
6kA

-7F4
C 10A
6kA

-7FI1
25A
30mA

-7FI2
25A
30mA

7FI3
25A
30mA

-7FI4
25A
30mA

7K2 F
400V 20A
műa.
tokozott

-7K3 F
400V 20A
műa.
tokozott

-7K4 F
230V 20A
műa.
tokozott

-7K5 F
230V 20A
műa.
tokozott

BETÁPLÁLÁS FE JELŰ
FŐELOSZTÓBÓL


4kW
KLÍMA KÜLTÉRI

4kW
KLÍMA KÜLTÉRI


max :0,2kW
HŐVISSZANYERŐS
LÉGKEZELŐ

max :0,2kW
HŐVISSZANYERŐS
LÉGKEZELŐ


			Dátum	2020.07.29.	5525 FÜZESGYARMAT MÁTYÁS U. 29		FÜZESGYARMATI BÖLCSÖDE		E1 JELŰ ELOSZTÓ		= KIVITELI		
			Szerk..	UJVÁRI ISTVÁN	HRSZ:1406/4		FÉRŐHELY NÖVELÉSE				+ Ge-7		
			Lenyomva								200506		
Módosítás	Dátum	Név	eredetileg	Kiegészítette	Pótolta					Lap		7	
											Lap		20

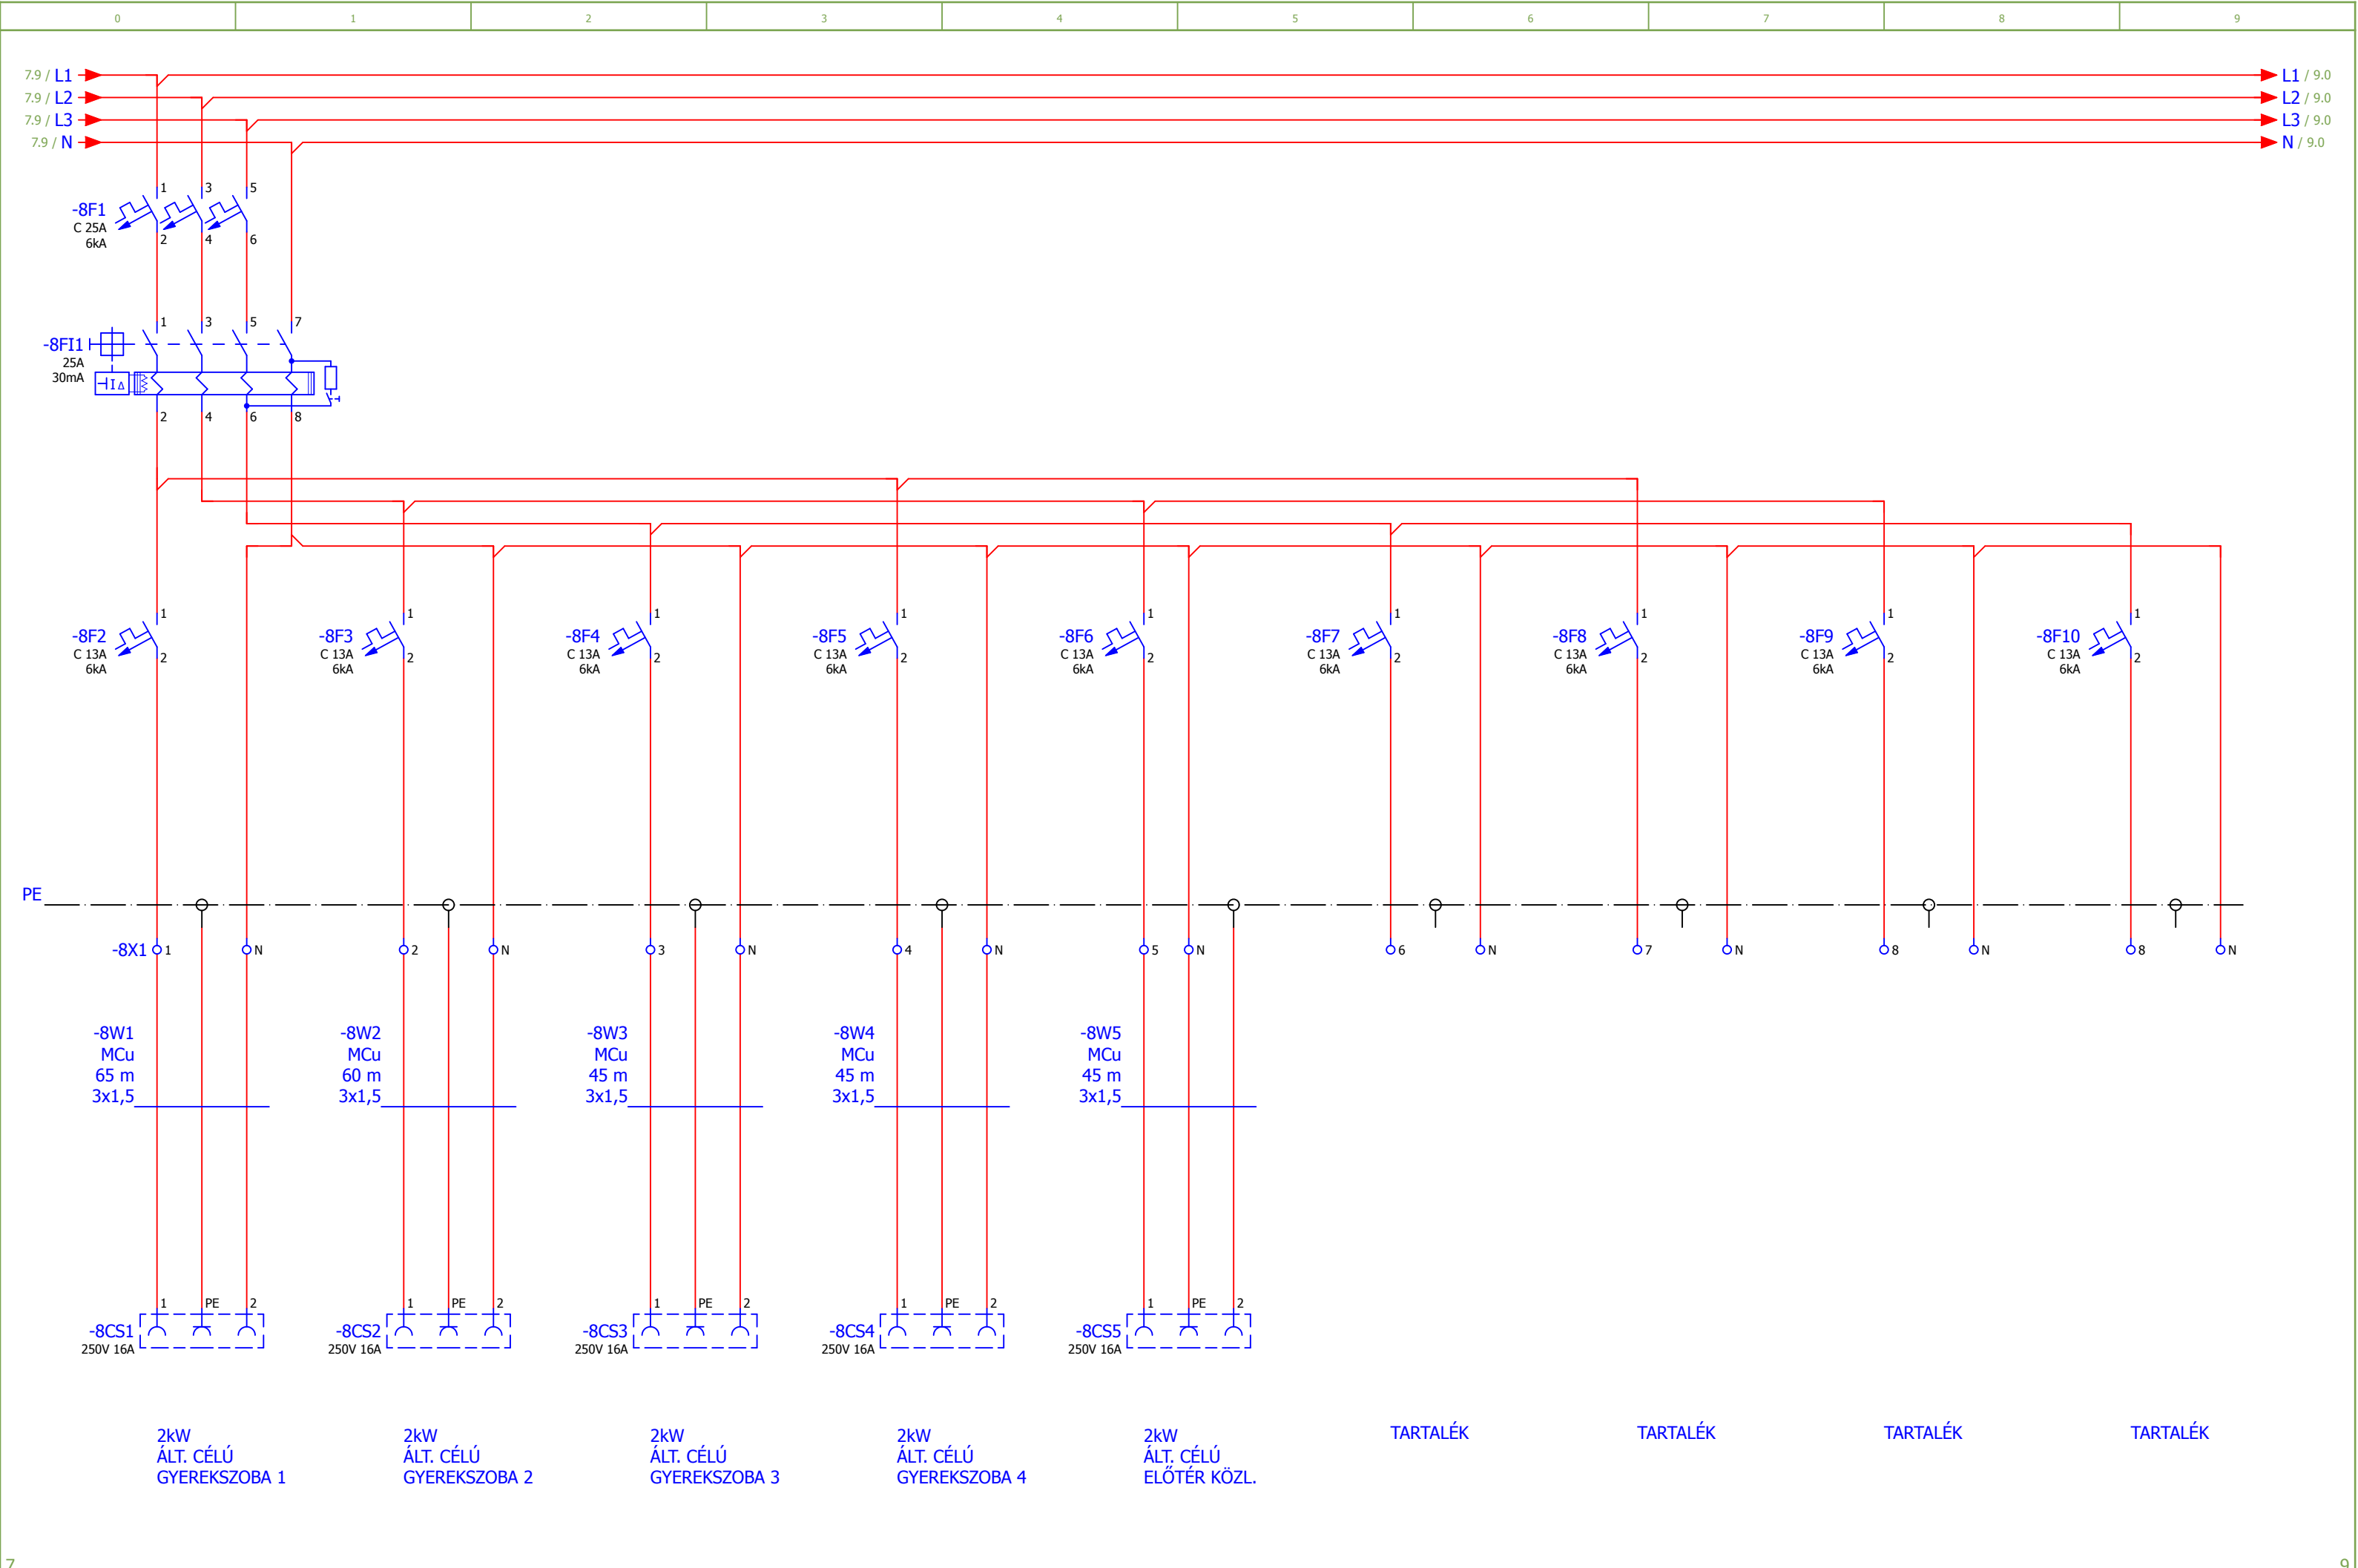

			Dátum	2020.07.29.	5525 FÜZESGYARMAT MÁTYÁS U. 29		FÜZESGYARMATI BÖLCSÖDE		E1 JELŰ ELOSZTÓ		= KIVITELI	
			Szerk...	UJVÁRI ISTVÁN	HRSZ:1406/4		FÉRŐHELY NÖVELÉSE				+ Ge-7	
			Lenyomva								200506	
Módosítás	Dátum	Név	eredetileg		Kiegészítette	Pótolta					Lap	8
											Lap	20

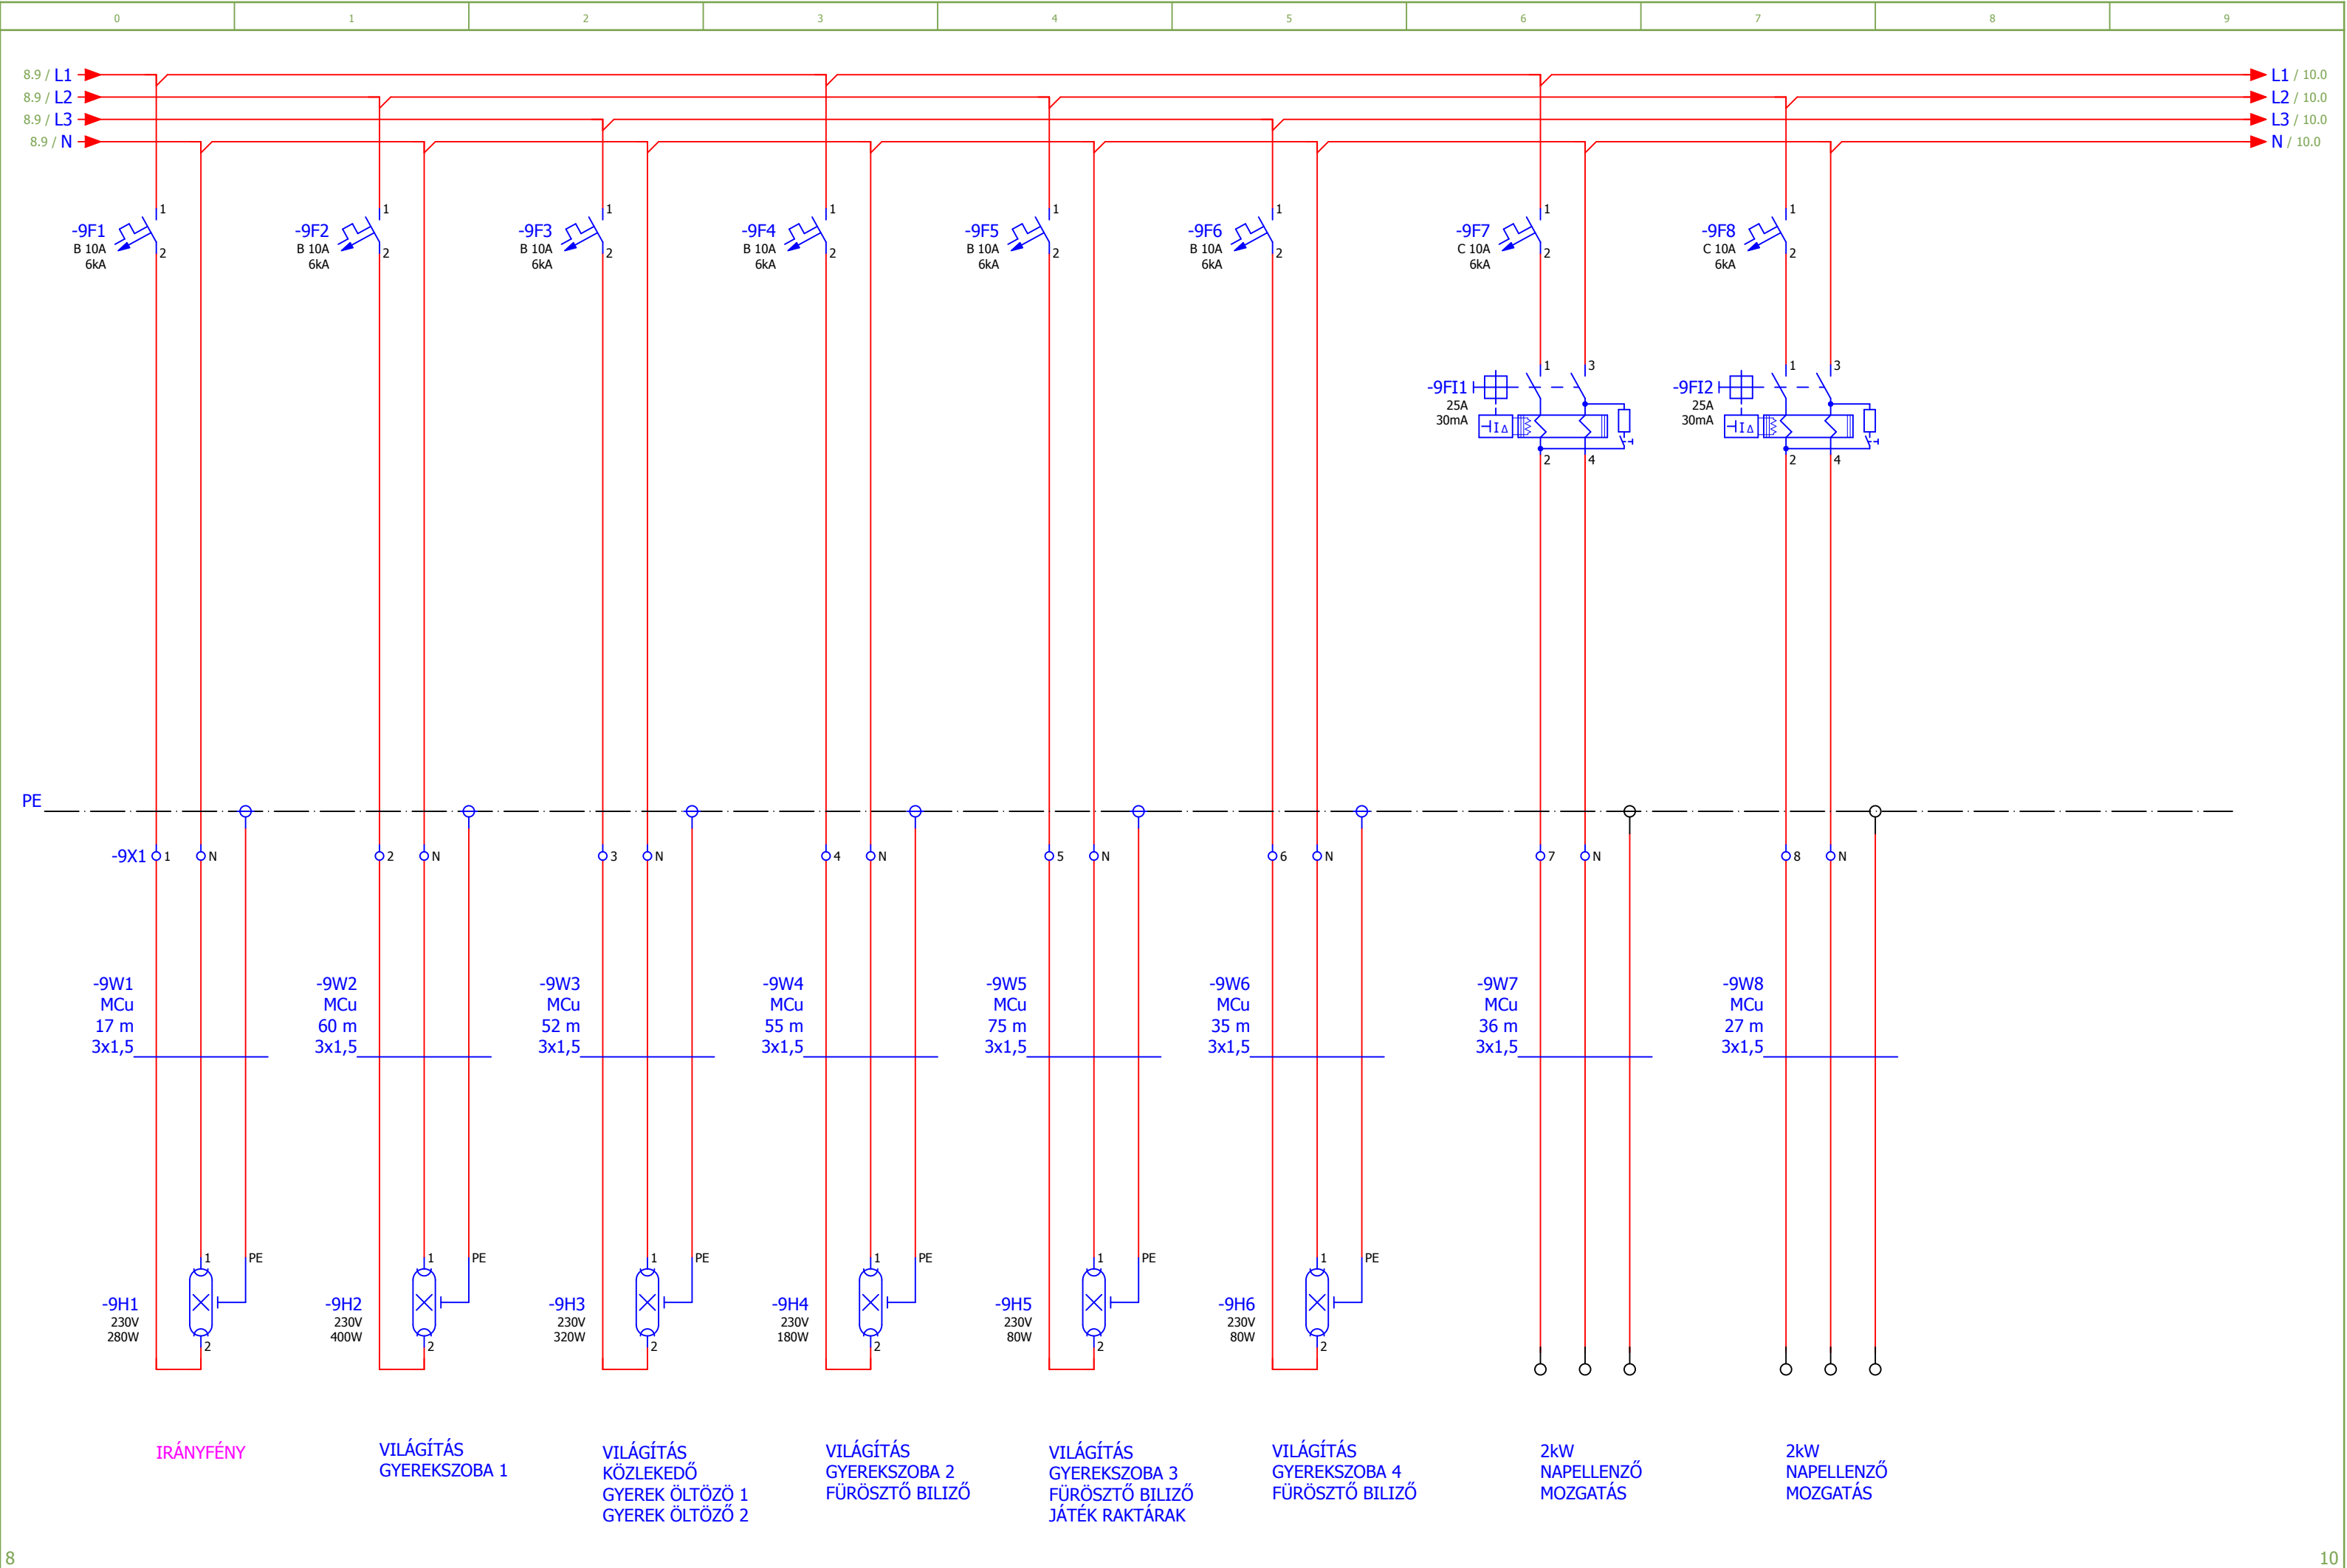

			Dátum	2020.07.30.	5525 FÜZESGYARMAT MÁTYÁS U. 29		FÜZESGYARMATI BÖLCSÖDE		E1 JELŰ ELOSZTÓ		= KIVITELI		
			Szerk..	UJVÁRI ISTVÁN	HRSZ:1406/4		FÉRŐHELY NÖVELÉSE				+ Ge-7		
			Lenyomva								200506		
Módosítás	Dátum	Név	eredetileg	Kiegészítette	Pótolta					Lap		9	
											Lap		20

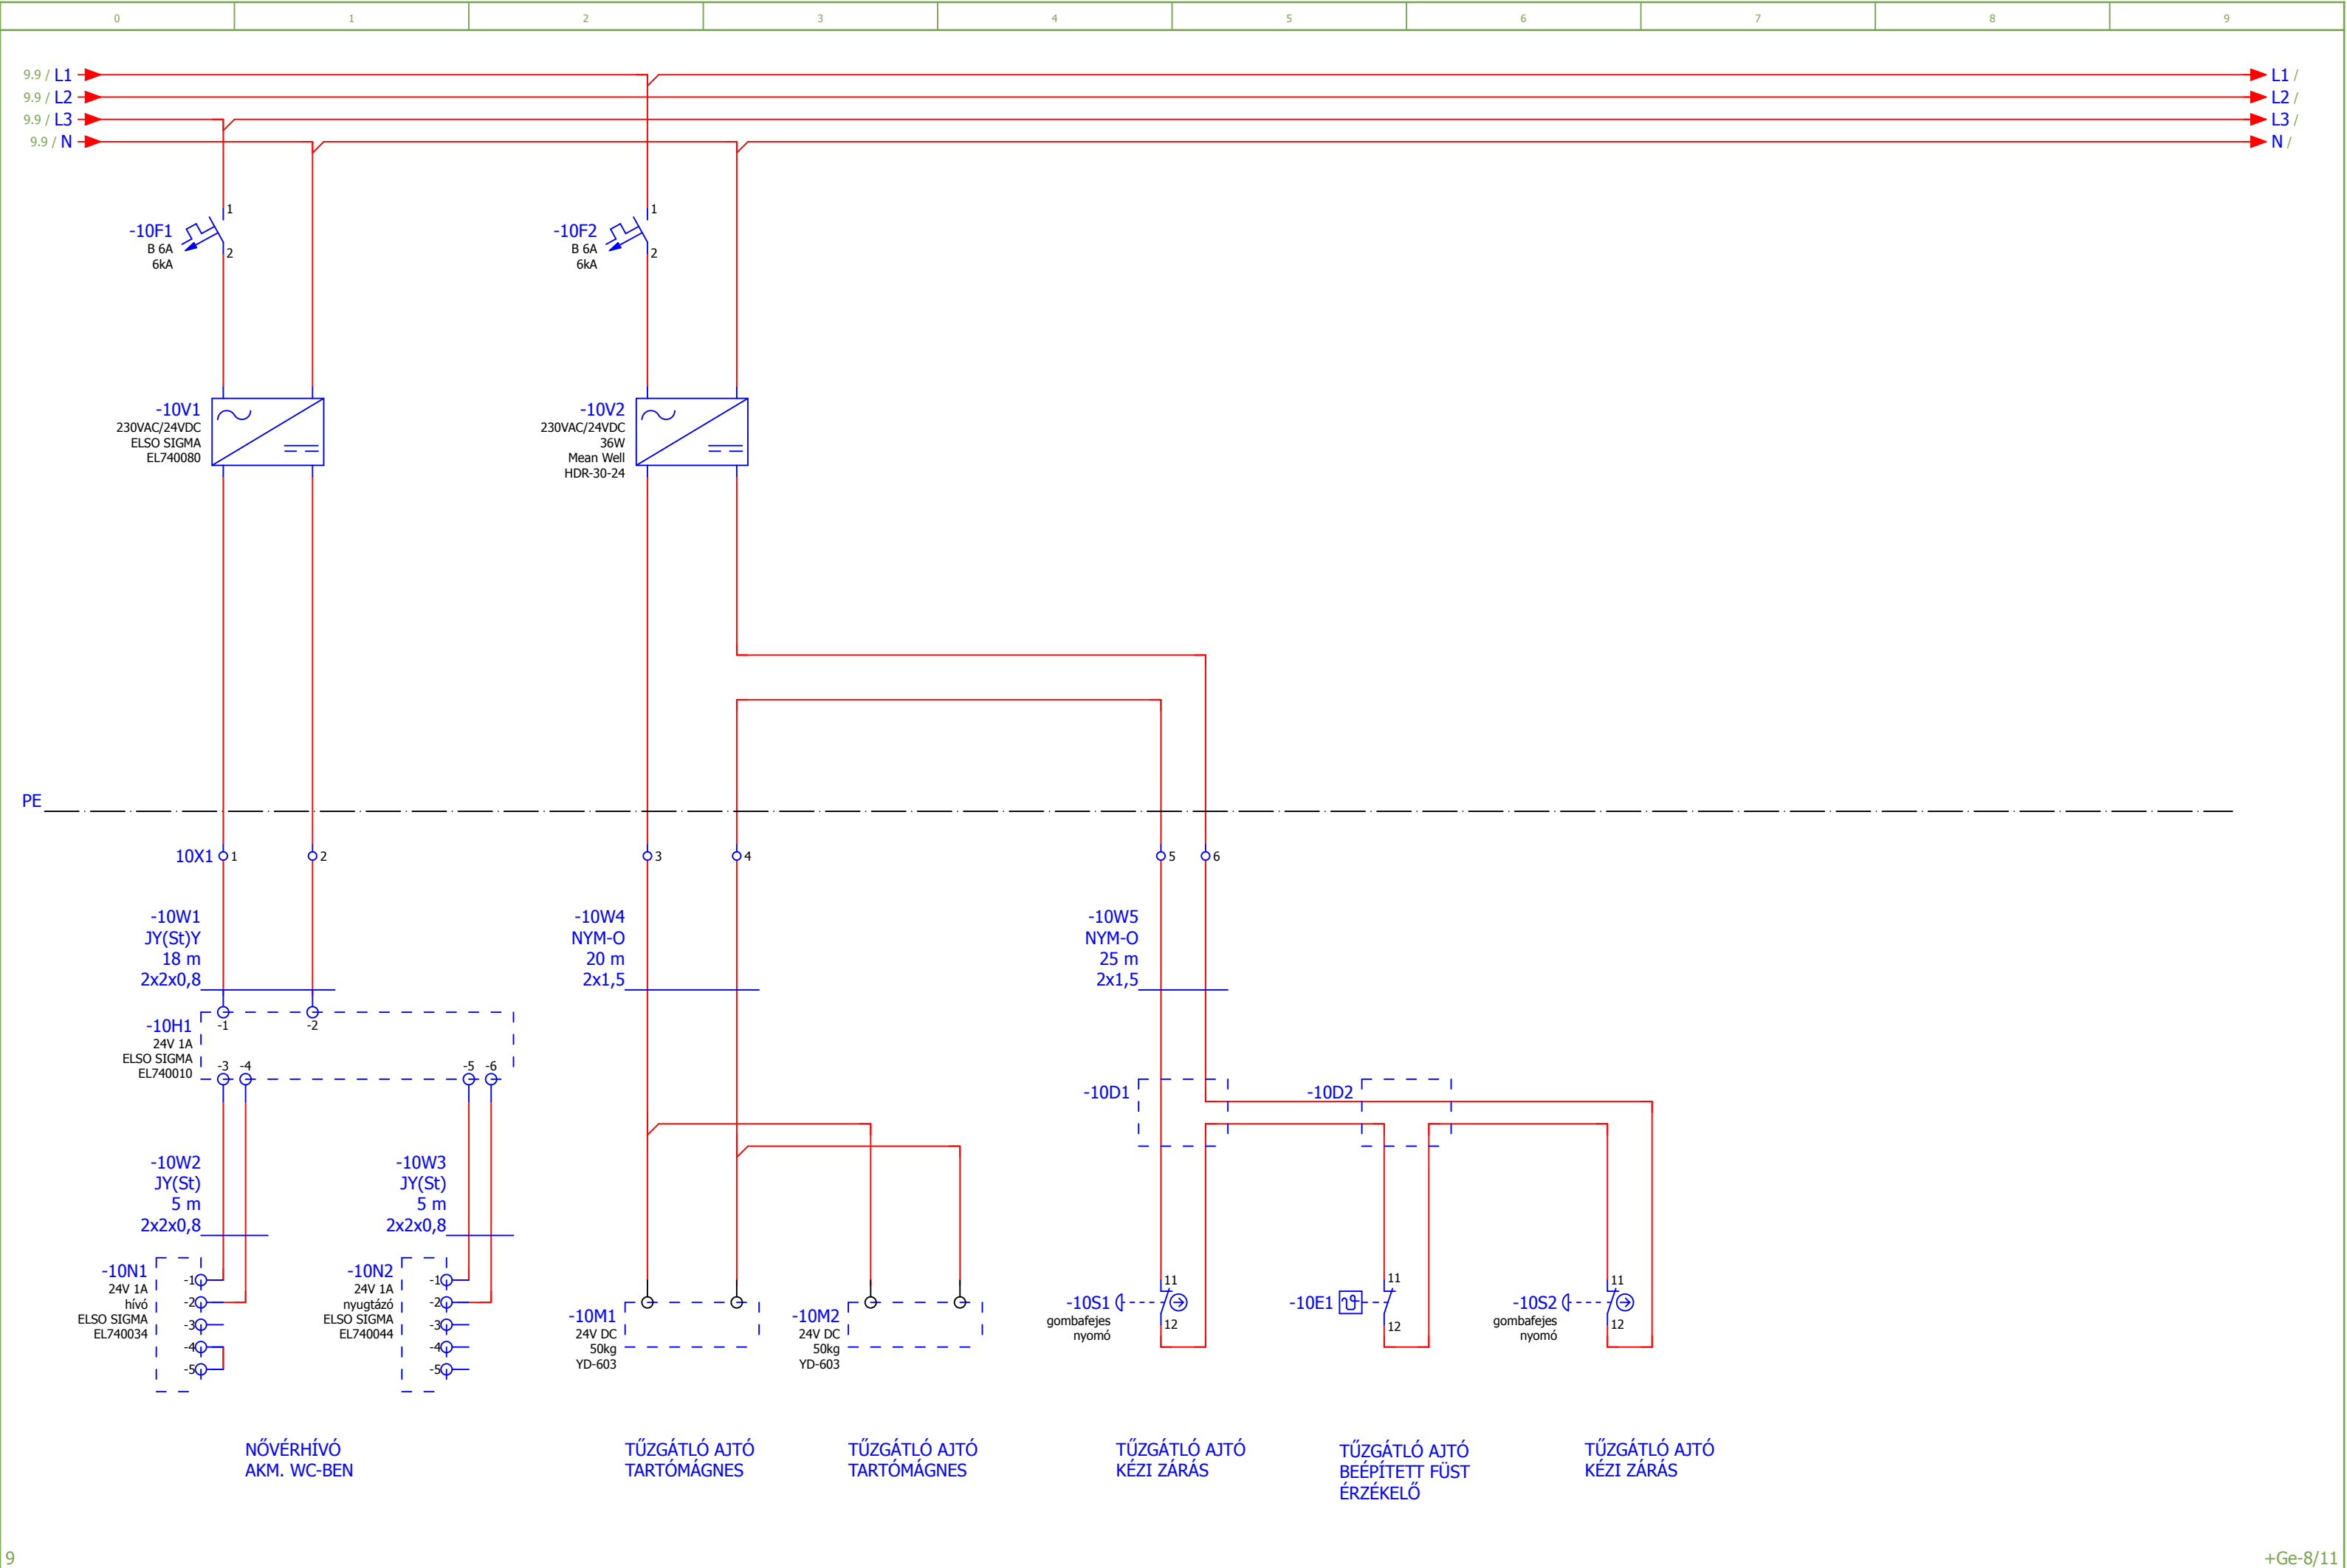

			Dátum	2020.07.30.	5525 FÜZESGYARMAT MÁTYÁS U. 29 HRSZ:1406/4		FÜZESGYARMATI BÖLCSÖDE FÉRŐHELY NÖVELÉSE	E1 JELŰ ELOSZTÓ	= KIVITELI	
			Szerk..	UJVÁRI ISTVÁN					+ Ge-7	
			Lenyomva						200506	
Módosítás	Dátum	Név	eredetileg		Kiegészítette	Pótolta			Lap	10
									Lap	20