


FELÍRATOK

- 1.) E2 jelű elosztó
- 2.) VIGYÁZZ 400V
- 3.) Áramtalanító főkapcsoló
- 4.) Csatlakozó aljzatok
- 5.) Világítás

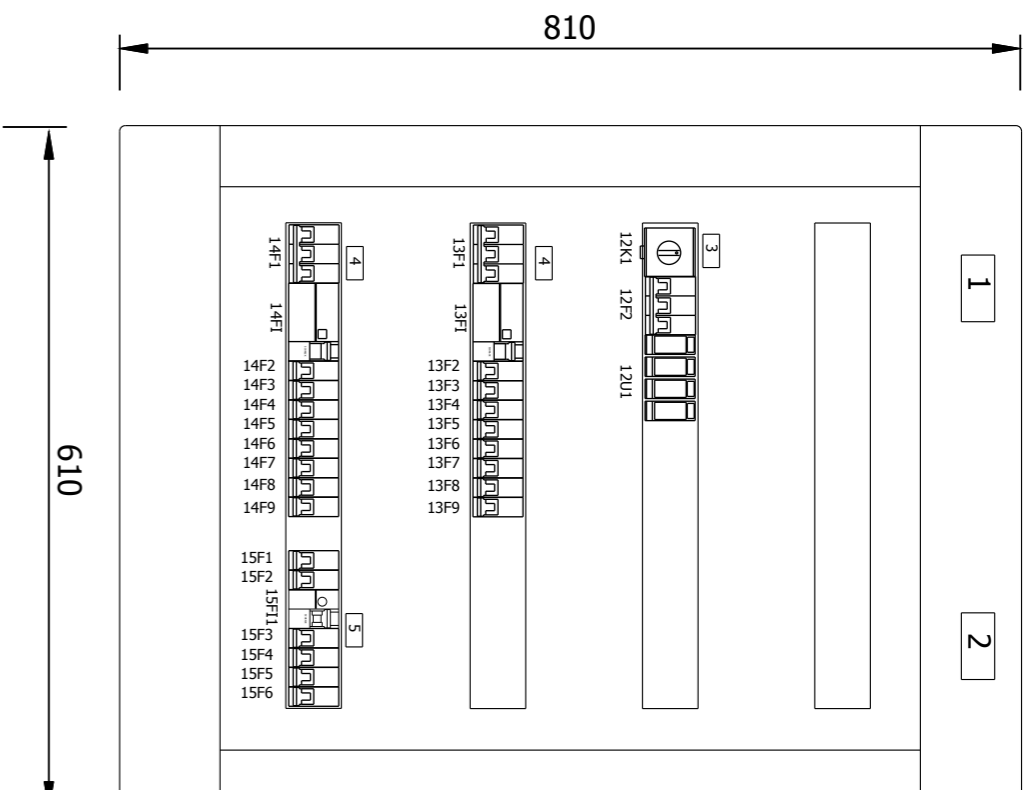

MEGJEGYZÉS

Az elosztó típusa: Schneider Pragma PRA25418 tömör ajtóval
Névleges feszültsége: 3x400/230V; 50Hz
Névleges árama: 90A
Zárlati szilárdsága: 6kA
Érintésvédelme: TN-S (nullázás)
Védettsége: IP40
Elhelyezése: 2Ge-1 sz. terv szerinti helyen falba süllyesztve

Az elosztót el kell látni a 79/1997 (XII.31) IKIM rendelet szerinti CE jelöléssel és megfelelőségi nyilatkozattal, valamint az MSZ-EN 61439-1:2012 szabvány 6.1 pontja szerinti adattáblával és 6.3 pontja szerinti jelölésekkel. Továbbá az elosztóhoz mellékelni kell az MSZ-EN 61439-1:2012 szabvány 6.2 pontja szerinti kezelési és karbantartási utasítást Az elosztó készítése során az eredeti gyártó szerelési utasításai szerint kell eljárni, amennyiben ezektől eltérés válik szükségessé az eltérés tekintetében el kell végezni az MSZ-EN 61439-1:2012 sz. szabvány 10. fejezete szerinti konstrukció igazoló ellenőrzését. Az elosztón minden esetben el kell végezni a vonatkozó szabvány 11. fejezete szerinti darabvizsgálatot. A leágazásoknál maradandó módon fel kell tüntetni az egyvonalas kapcsolási rajz szerinti megnevezéseket. Ezen terv egy példányát az elosztó belsejében el kell helyezni A terv csak műszaki leírással együtt érvényes.
Vonatkozó szabvány: MSZ HD 60364
MSZ EN 61439-1:2012

EXERTIUS WILL
5600 BÉKÉSCSABA
SZENT IMRE U. 1/6
nyvan164@e-online.hu
30 324 7400

Létesítmény:
BÖLCSDÉ FELÚJÍTÁSA, BŐVÍTÉSE
5525 FÜZESGYARMAT, MÁTYÁS UTCA 29. HRSZ: 1406/4.

Tervező:

Ulvári István
VT-04/218/01

Terv megnevezés::

E2 JELŰ ELOSZTÓ

Munkaszám:

200506

Tervfajta:

KIVITELI

Méretarány:

1:10

Rajz mérete [mm]

A4


Rajzszám:


Ge-8

Lapok sz./lapszám.


6/1

Dátum: 2020. 07. 20

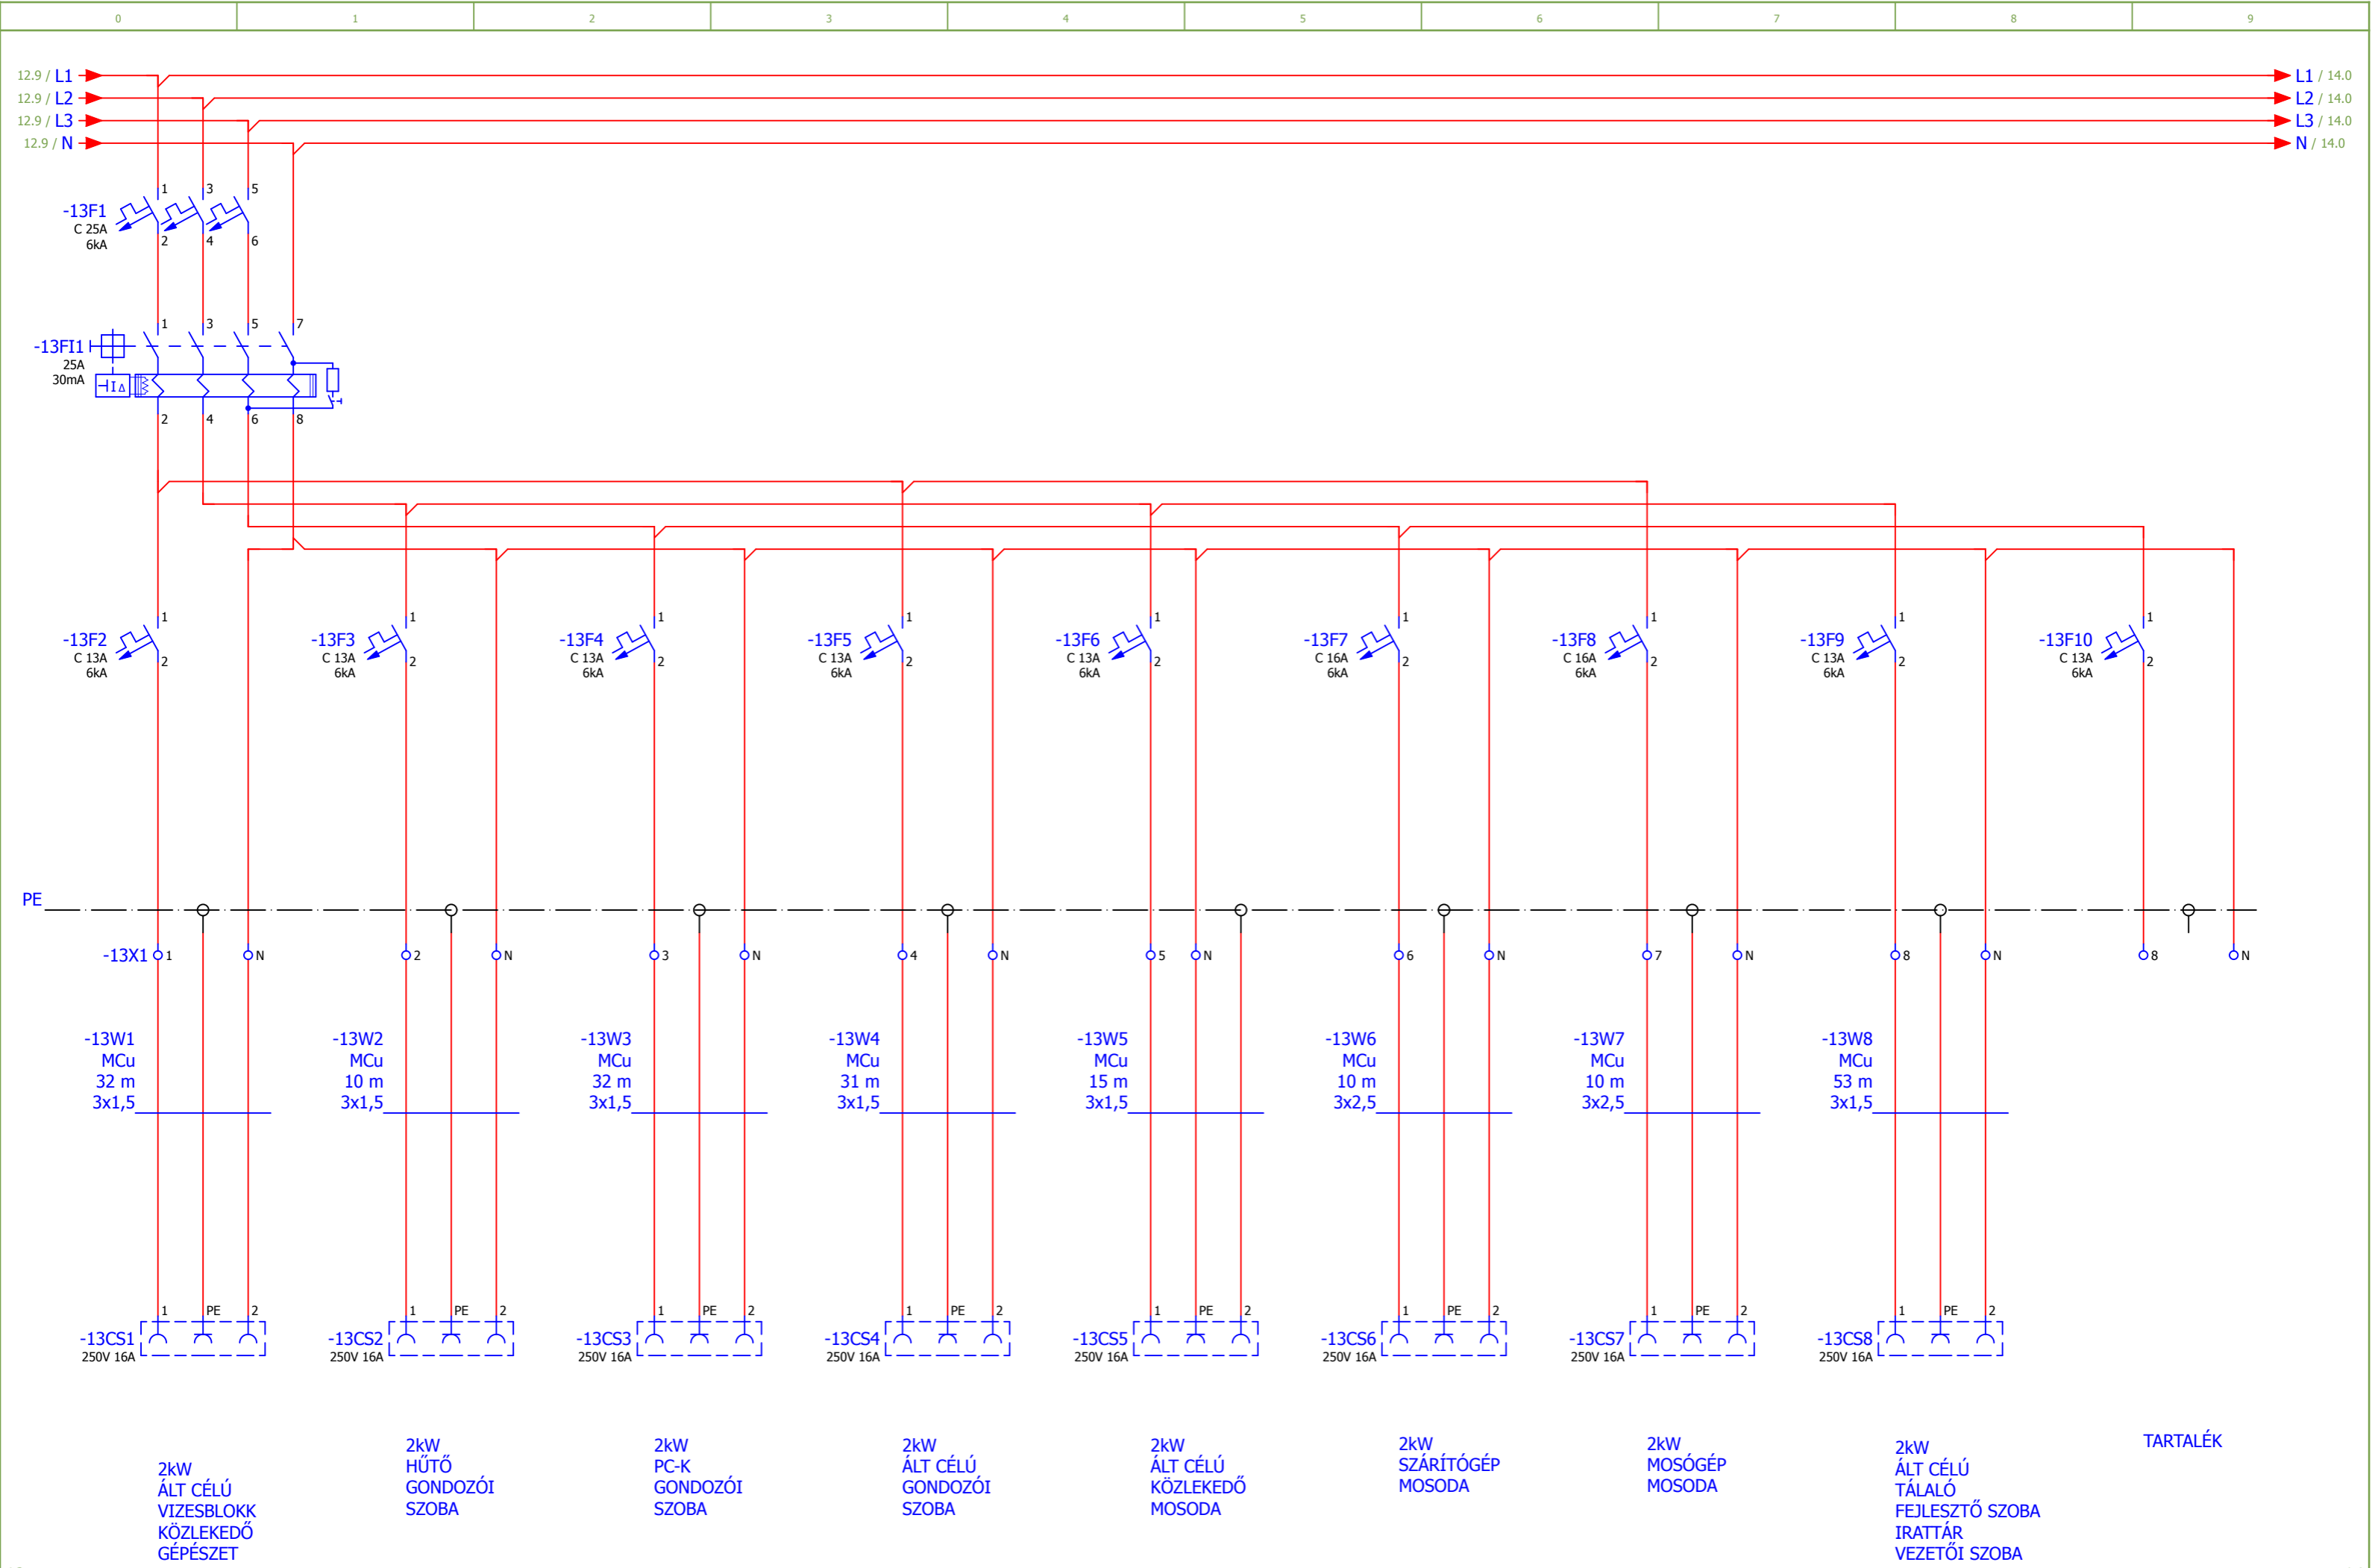


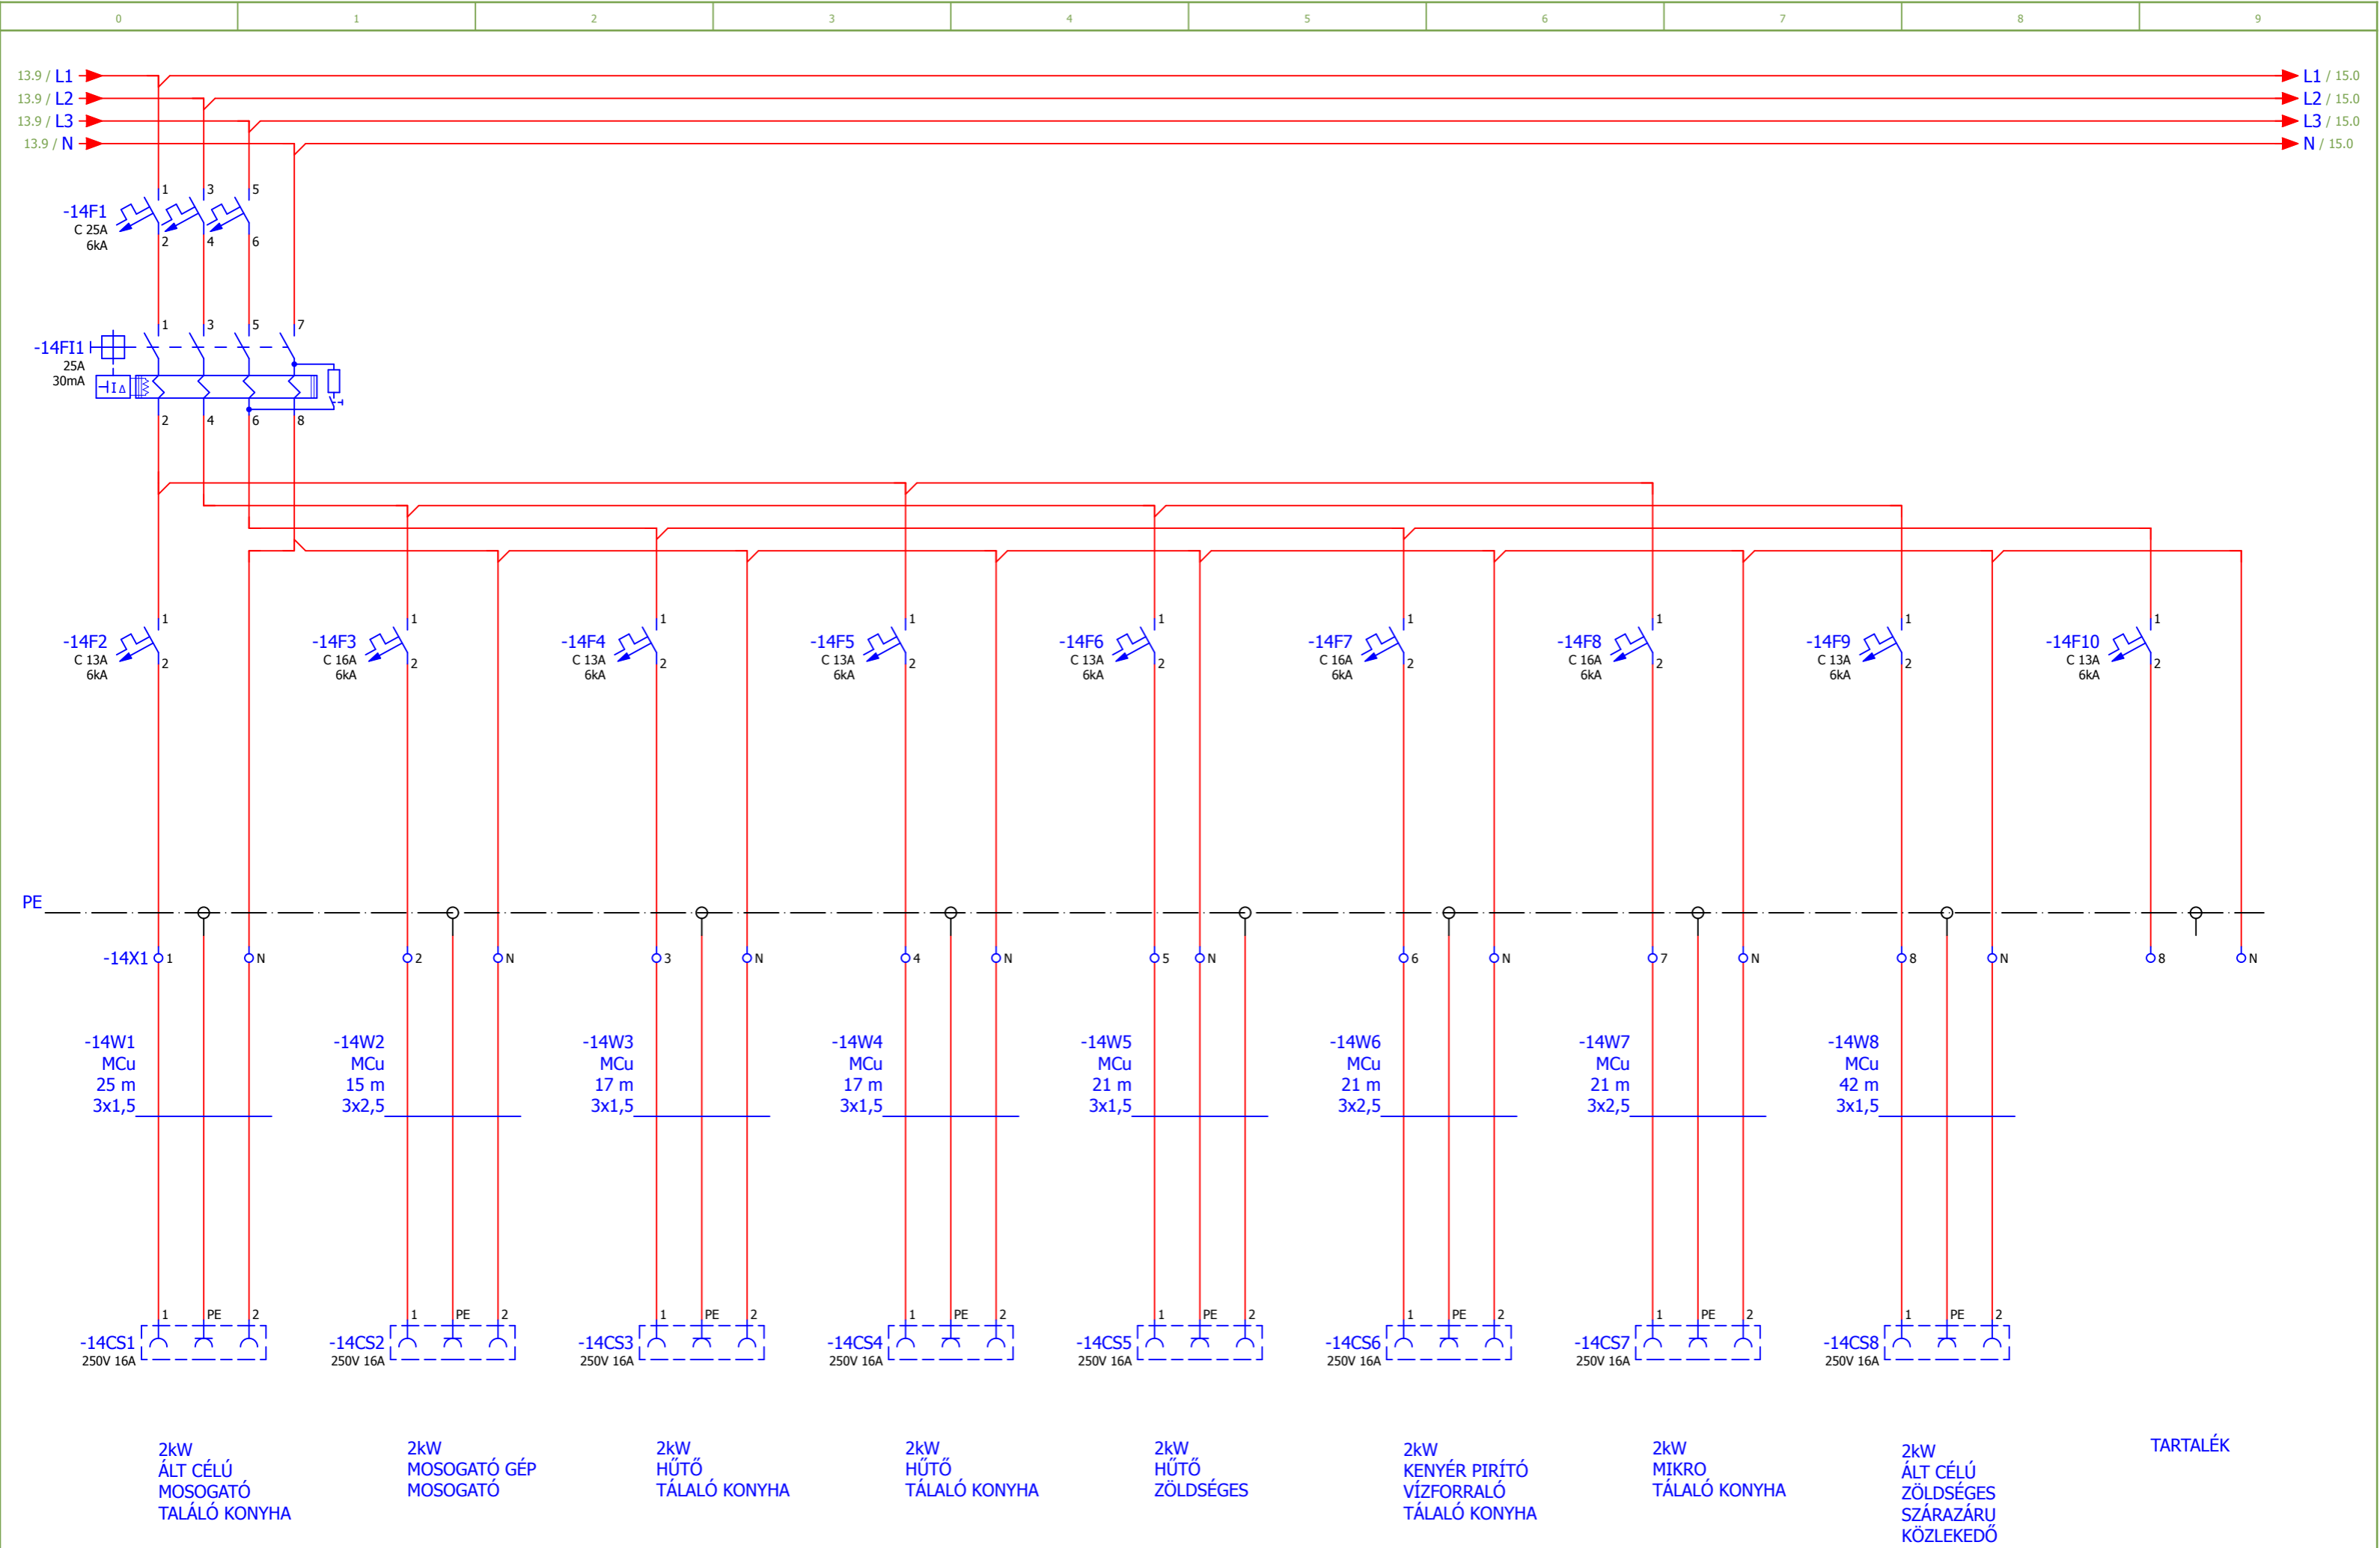

			Dátum	2020.07.14.	5525 FÜZESGYARMAT MÁTYÁS U. 29		FÜZESGYARMATI BÖLCSÖDE		E2 JELŰ ELOSZTÓ		= KIVITELI	
			Szerk...	UJVÁRI ISTVÁN	HRSZ:1406/4		FÉRŐHELY NÖVELÉSE				+ Ge-8	
			Lenyomva								200506	
Módosítás	Dátum	Név	eredetileg	Kiegészítette	Pótolta							Lap 14
											Lap 14	

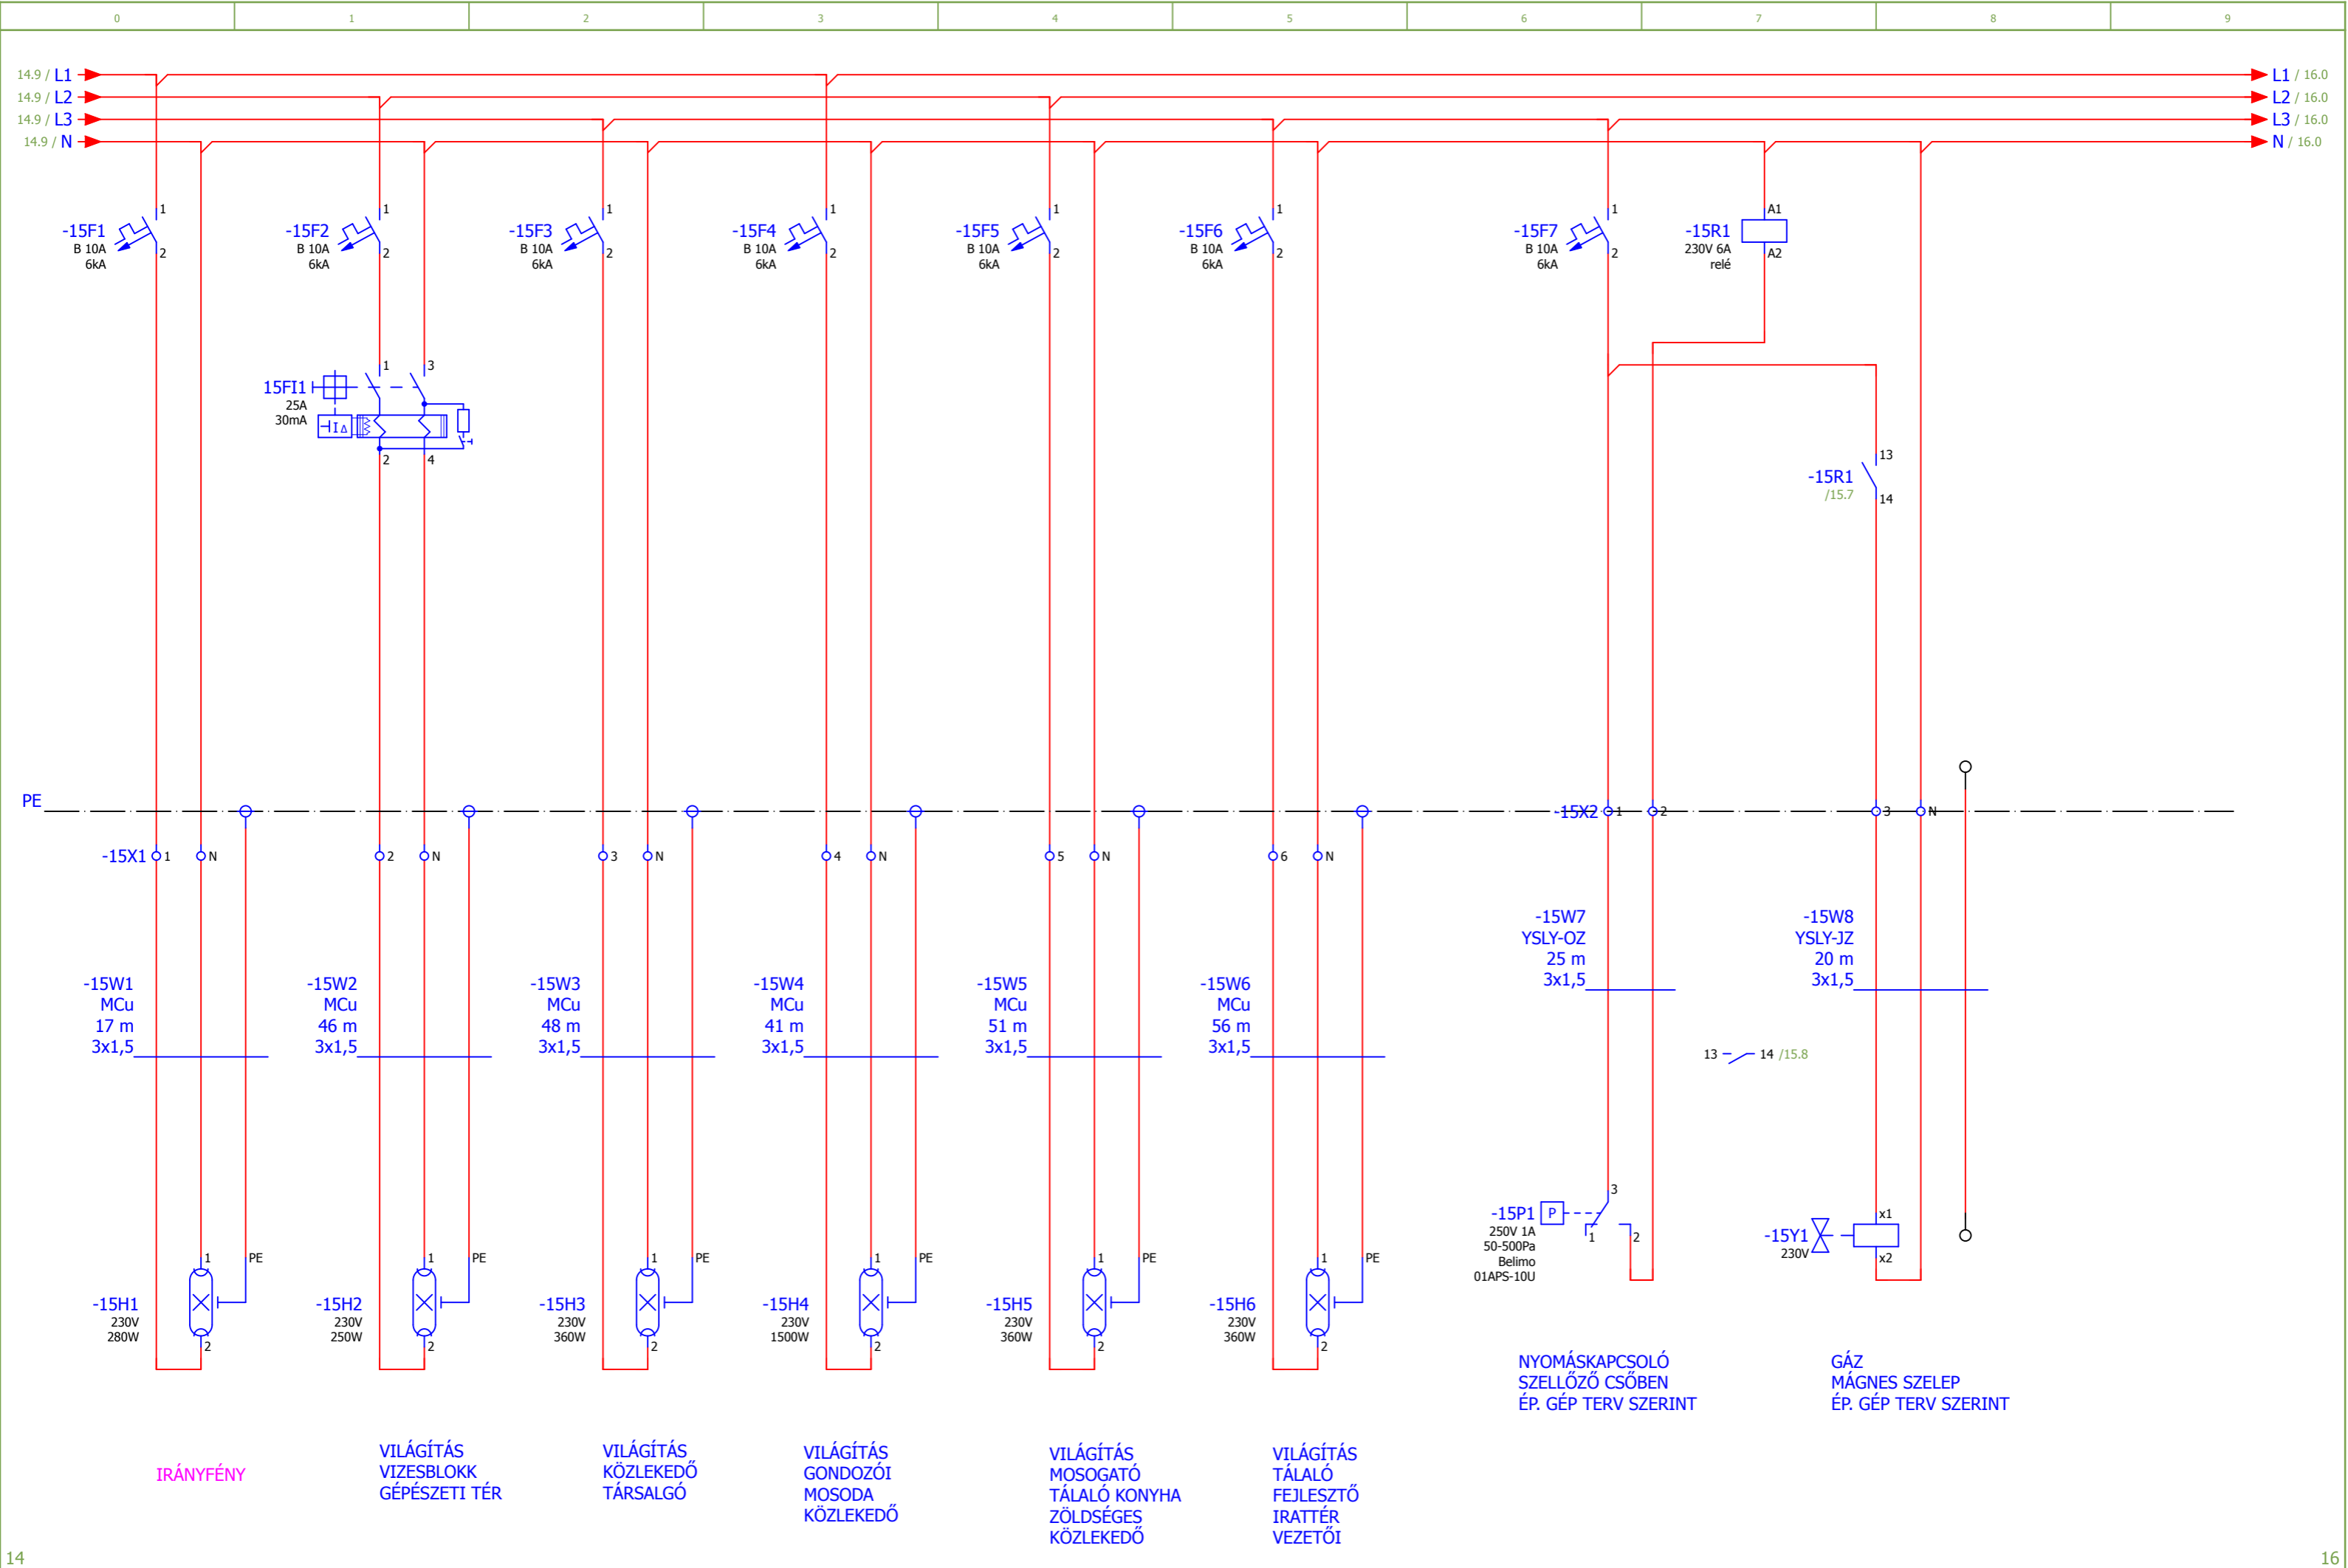

			Dátum	2020.07.16.	5525 FÜZESGYARMAT MÁTYÁS U. 29		FÜZESGYARMATI BÖLCSÖDE		E2 JELŰ ELOSZTÓ		= KIVITELI		
			Szerk..	UJVÁRI ISTVÁN	HRSZ:1406/4		FÉRŐHELY NÖVELÉSE				+ Ge-8		
			Lenyomva								200506		
Módosítás	Dátum	Név	eredetileg	Kiegészítette	Pótolta							Lap	15
											Lap	20	

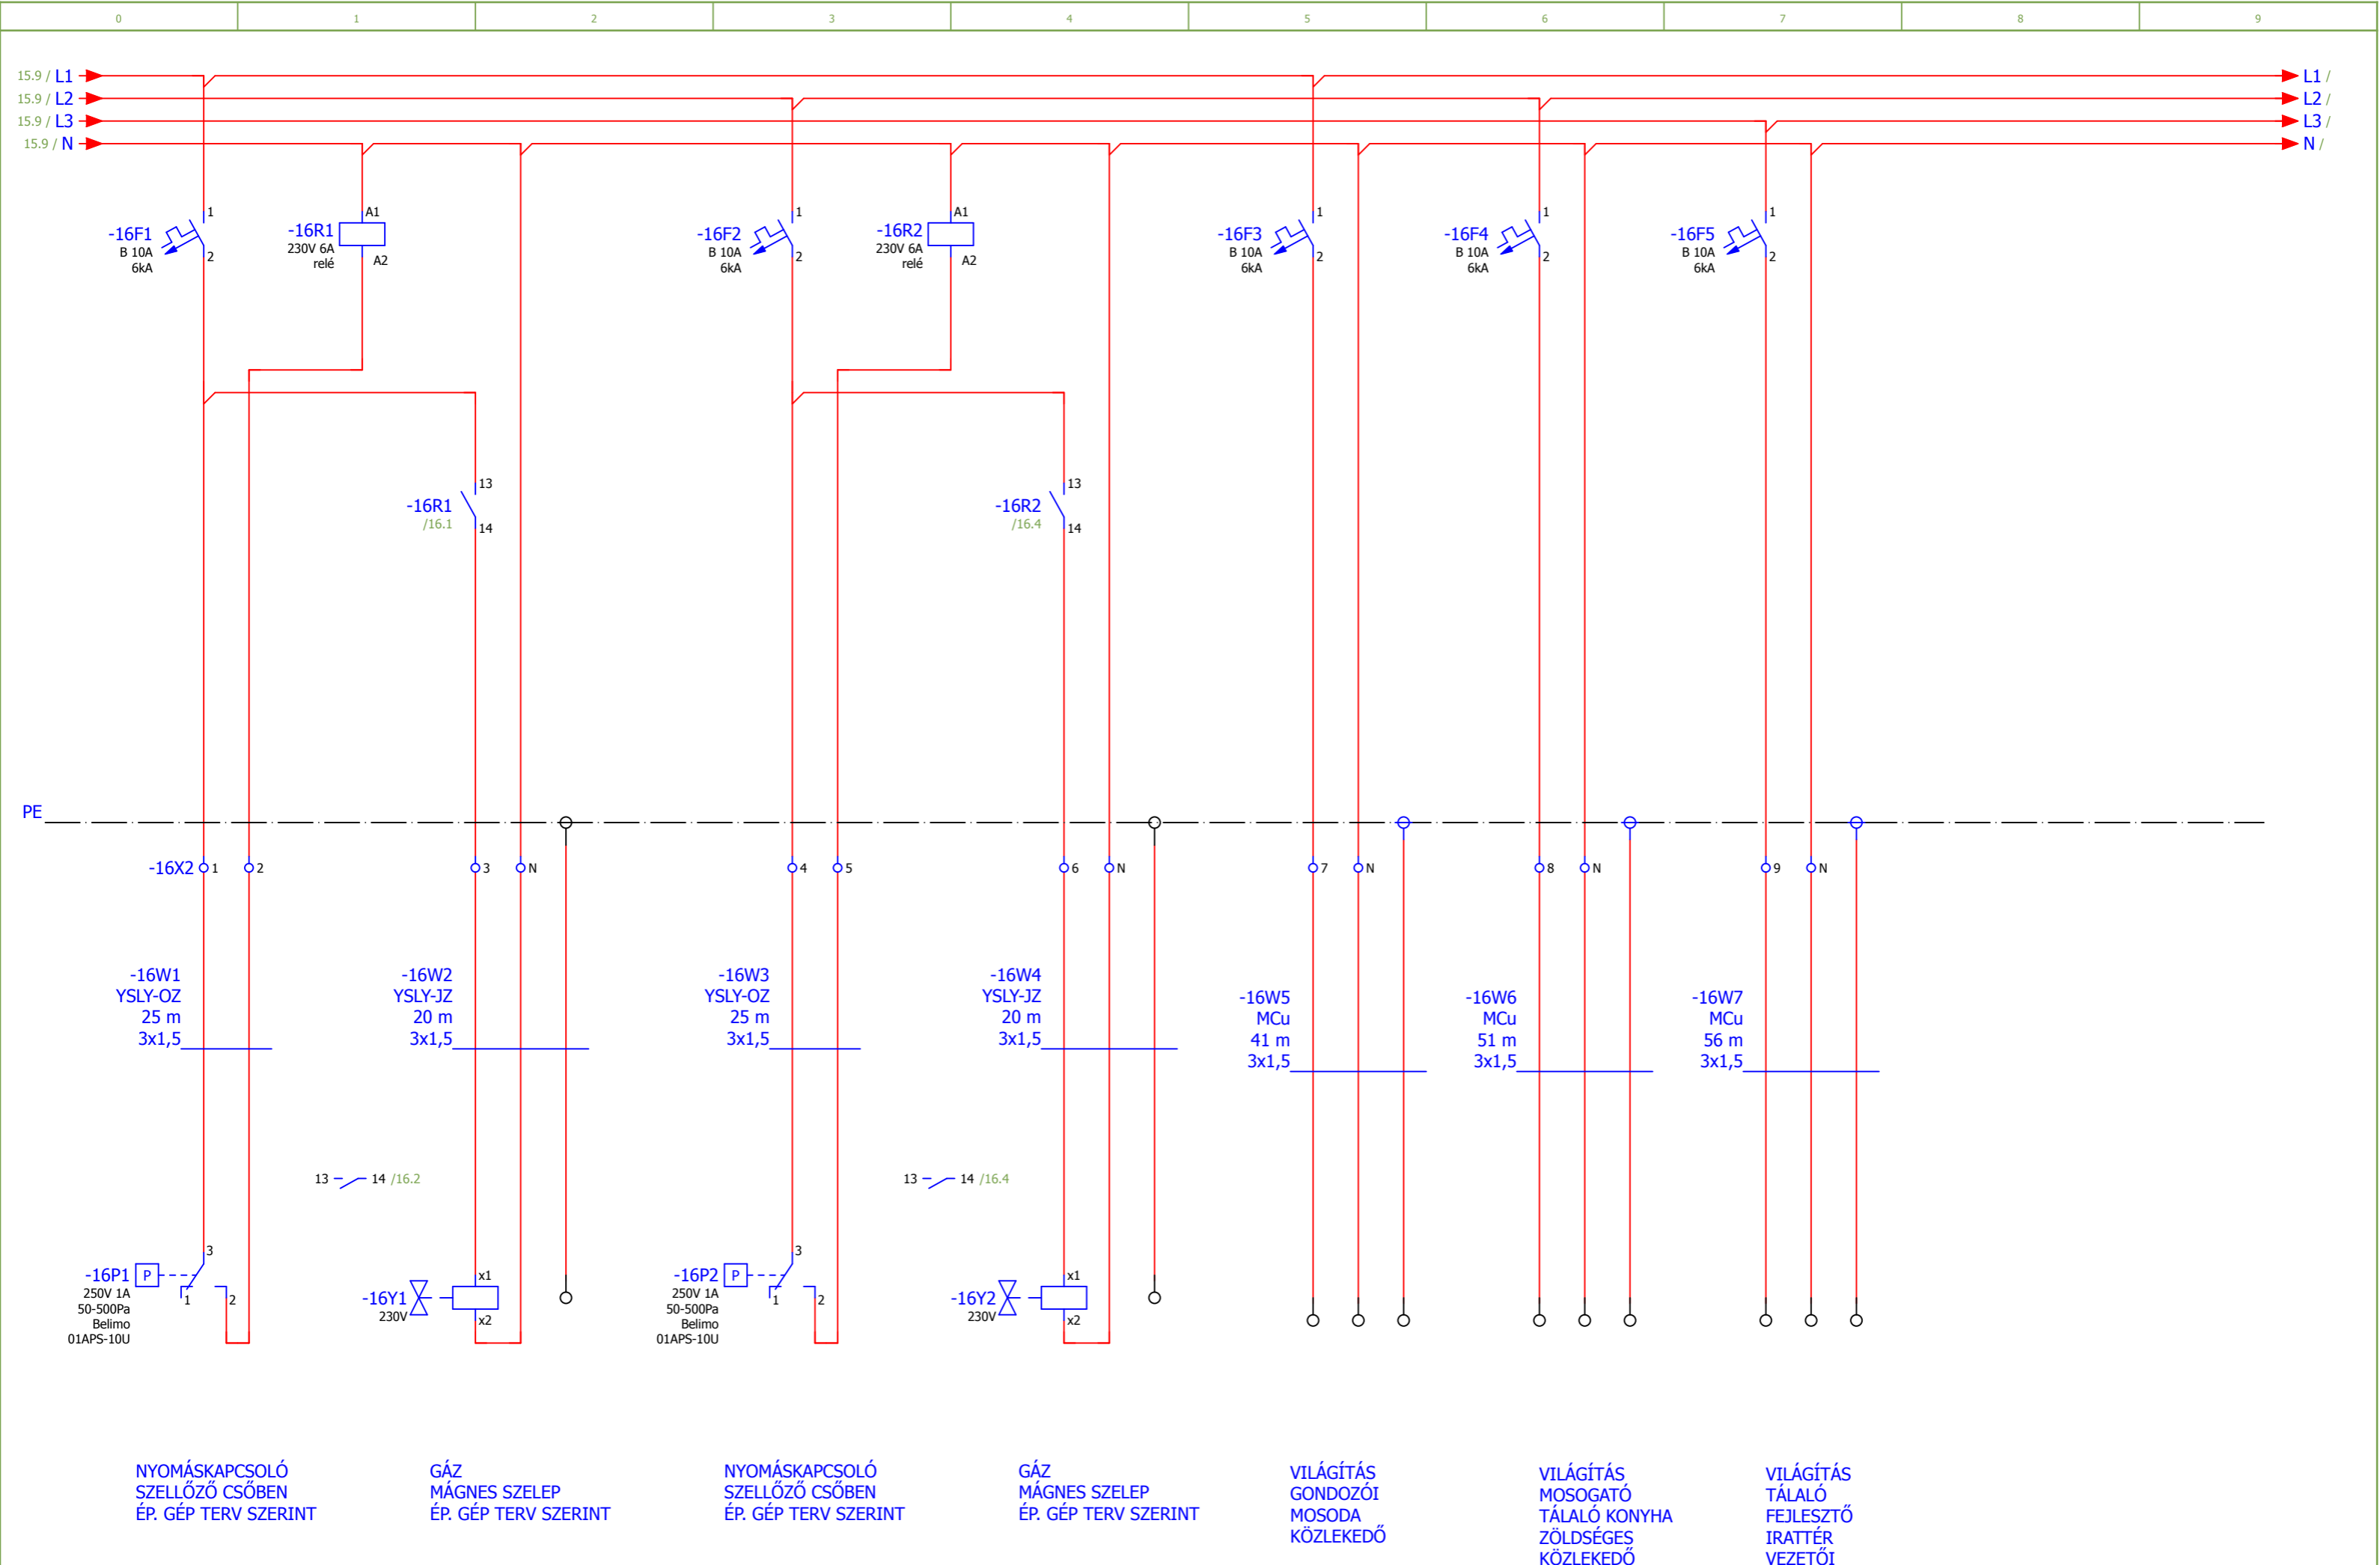

NYOMÁSKAPCSOLÓ
SZELLŐZŐ CSŐBEN
ÉP. GÉP TERV SZERINT

GÁZ
MÁGNES SZELEP
ÉP. GÉP TERV SZERINT

NYOMÁSKAPCSOLÓ
SZELLŐZŐ CSŐBEN
ÉP. GÉP TERV SZERINT

GÁZ
MÁGNES SZELEP
ÉP. GÉP TERV SZERINT

VILÁGÍTÁS
GONDOZÓI
MOSODA
KÖZLEKEDŐ

VILÁGÍTÁS
MOSOGATÓ
TÁLALÓ KONYHA
ZÖLDSÉGES
KÖZLEKEDŐ

VILÁGÍTÁS
TÁLALÓ
FEJLESZTŐ
IRATTÉR
VEZETŐI

15			Dátum 2020.07.30.		5525 FÜZESGYARMAT MÁTYÁS U. 29		FÜZESGYARMATI BÖLCSÖDE		E2 JELŰ ELOSZTÓ		= KIVITELI	
			Szerk... UJVÁRI ISTVÁN		HRSZ:1406/4		FÉRŐHELY NÖVELESE				+ Ge-8	
			Lenyomva								200506	
Módosítás	Dátum	Név	eredetileg	Kiegészítette	Pótolta					Lap 16		
											Lap 20	