


TELEKHATÁR

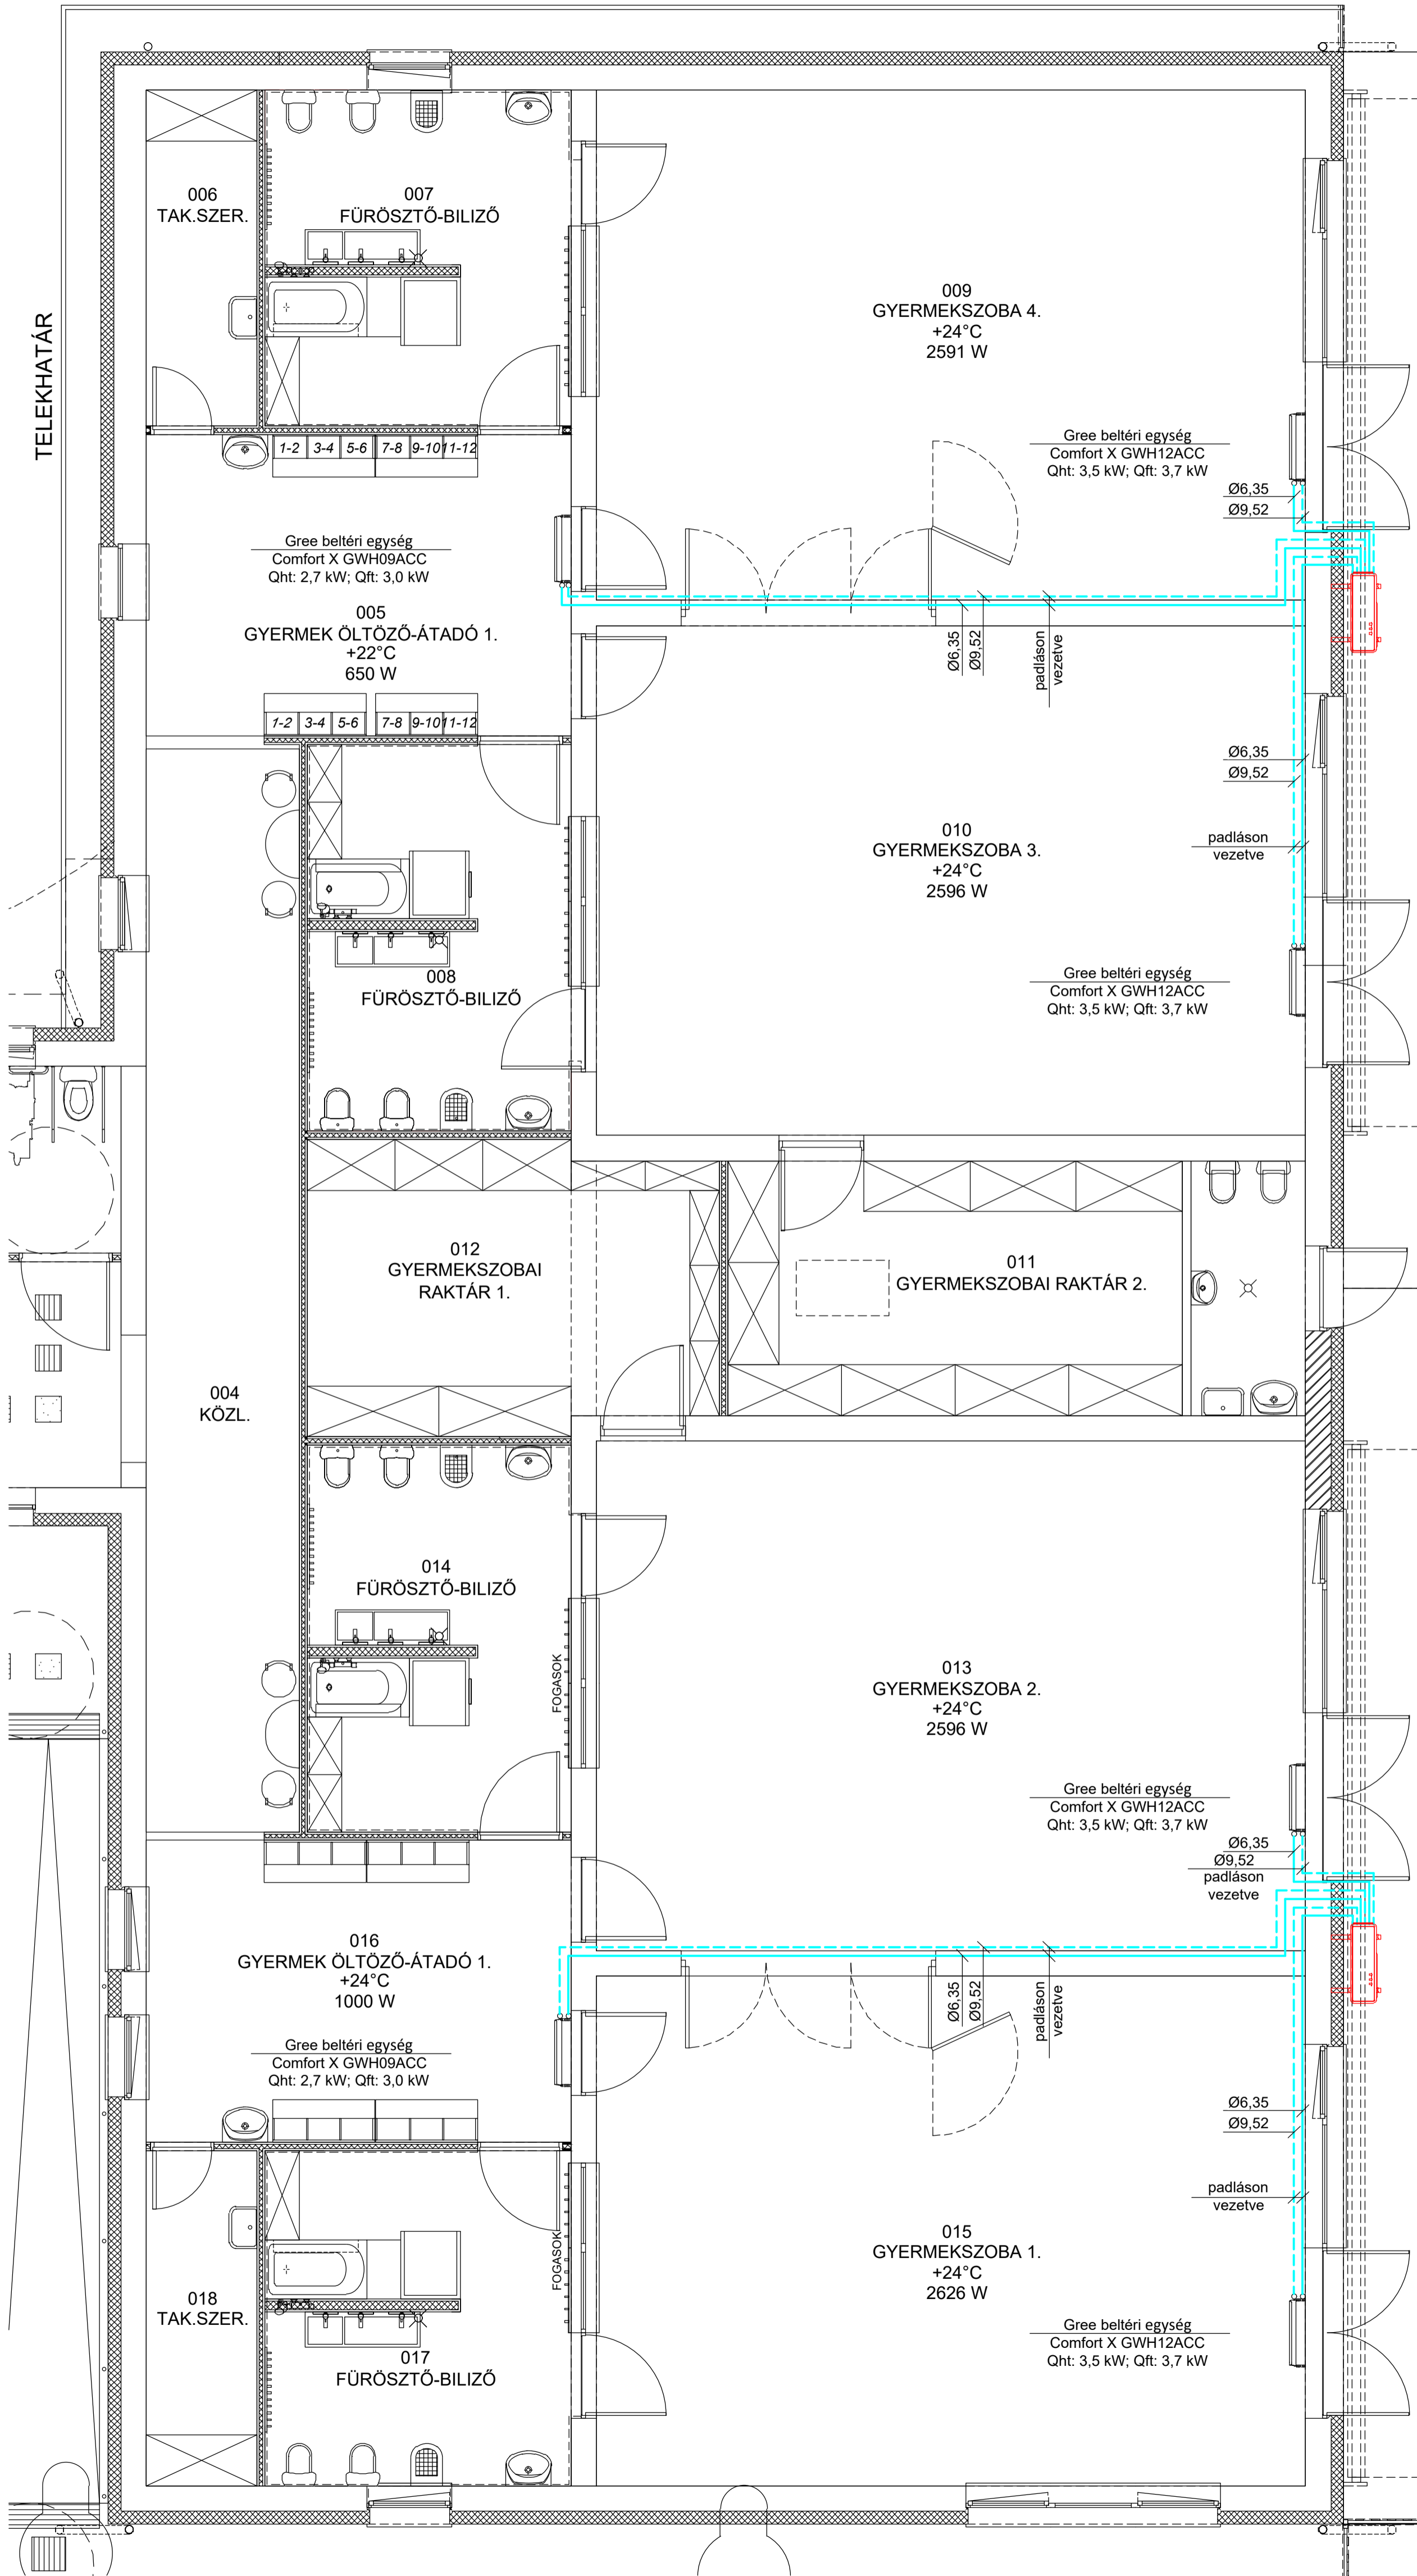


Gree GWHD(36) kültéri egység
Qht: 10,5 kW; Qft: 12,0 kW
SEER: 6,1 W/W; SCOP: 3,8 W/W
a.s.: 1,3 m

Megjegyzés


- A klíma vezeték anyaga előre szigetelt, félkemény, vegykezelt, szárított, N2 védőatmoszférás, húzott CuEP vörösrézcső, keményforrasztással, szabadon vagy csatornában szerelve, idomokkal, hajlítással, csőhüvellyel, megerősítésekkel melyet HT Armaflex 9 mm vastag csőhéj szigeteléssel kell ellátni.
- A klíma kültéri egységek a külső oldalra kerülnek elhelyezésre.
- A tervezett klíma berendezést fűtésre 5 °C külső hőmérsékletig lehet alkalmazni.
- A klíma beépítésénél, összeépítésénél a Gree szerelési és szervize vonatkozó utasításában leírtakat be kell tartani!
- A falon, földmen átvettelt gépezeti vezeték átvezetési helyein, a nyílásokat tűz gátló tömítéssel kell ellátni, melyek Th érték egyezzen meg az adott épületszerkezet Th értékével.
- A tűzszakaszokon átvettelt gépezeti vezetéküket csődimenzióknak megfelelő Dunamenti Polyack KG hőre duzzadó, grafit tartalmú tűzgátló tömítéssel kell ellátni!
- **A helyiségek hőterhelése a technológiai berendezések nélkül lett számolva!**
- A tervek jóvá kell hagyatni a beruházóval és annak műszaki ellenőrével.
- A méretek és mennyiségek, építési munkák megkezdése, beépítése előtt a helyszínen ellenőrizendők!
- A felhasznált szerelési anyagok szakmai, szerelési előírásait szigorúan be kell tartani!
- A terven feltüntetett berendezések, szerelvények, csővezeték típusok hasonló műszaki paraméterű és megfelelő CE minősítésű más típusú rendszerekkel, a tervező írásos hozzájárulásával váltható ki.

Jelmagyarázat

- tervezett hűtési előremenő vezeték (folyadék)
- - - tervezett hűtési visszatérő vezeték (gáz)

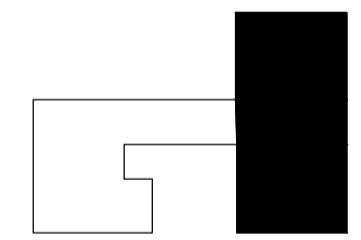

Gree GWHD(36) kültéri egység
Qht: 10,5 kW; Qft: 12,0 kW
SEER: 6,1 W/W; SCOP: 3,8 W/W
a.s.: 1,3 m

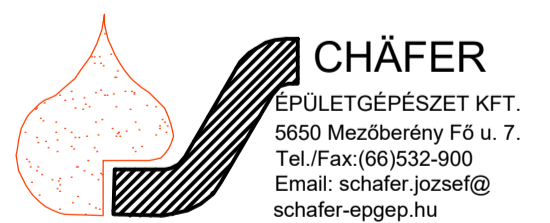

LÉTESÍTMÉNY MEGNEVEZÉSE:			
BÖLCSÖDE FELÚJÍTÁSA, BŐVÍTÉSE			
FÜZESGYARMAT MÁTYÁS U. 29.			
HRSZ.:1406/4			
RAJZ MEGNEVEZÉSE:			
HŰTÉS ALAPRAJZ I.			
RAJZJEL:	MÉRÉ TARÁNY:	TERVFAJTA:	DÁTUM:
Gh-1	M= 1:50	KIV.T.	2020. 07.
TERVEZŐ:	SZERKESZTŐ:		
Schäfer József	Jó Ervin		
VEZ TERVEZŐ:	TÖRZSSZÁM:		
SCHÄFER JÓZSEF	G-T/04-247-97		29-05-2020
Ez a terv az Schäfer Épületgépészet szellemi tulajdona. Másnak való átadása, másolása, vagy egyéb módon való sokszorosítása csak a tulajdonos írásbeli engedélyével történhet.			