


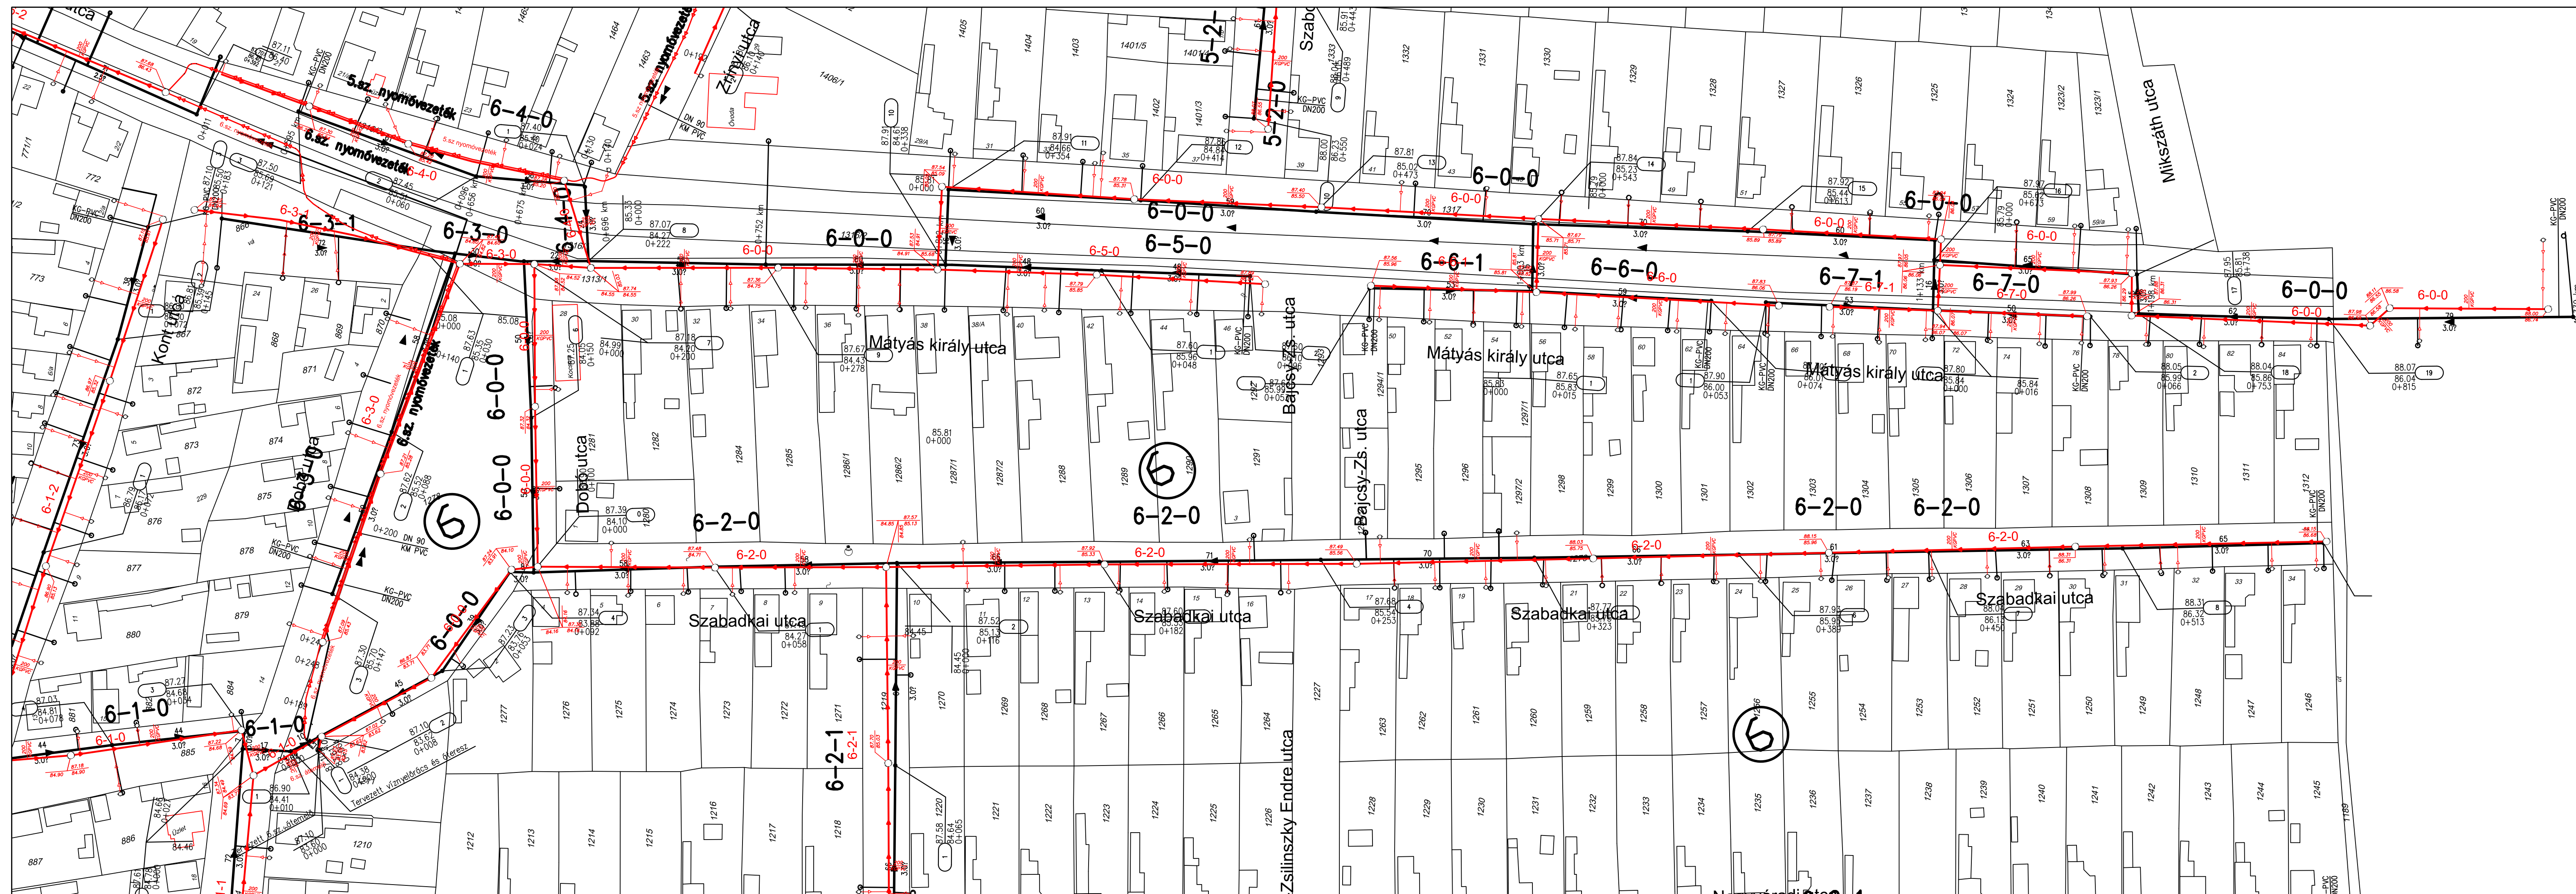

ERBO-PLAN Mérnöki Szolgáltató KFT. Székhely: 5700 Gyula, Hold utca 10. Iroda: 5700 Gyula, Munkácsy Mihály utca 21. Tel/fax.: +36 66/561 940 www.erbo-plan.hu	
Ezen terv az ERBO-PLAN Kft. szellemi terméke. Az 1999. évi LXXXVI. törvény értelmében szerzői jogvédelem alatt áll. Felhasználása csak a P.T.K. 409. § (3. bek.) alapján történhet.	
MÉRÉTAJÁNY: 1:1000	MEGRENDŐLŐ: PENTA Kft. 2100 Gödöllő, Kenyérgyári út 1/E.
MUNKA MEGNEVEZÉSE: Füzesgyarmat város Szennyvízcsatorna hálózat bővítés Megvalósulási dokumentáció	
RAJZ MEGNEVEZÉSE: Helyszínrajz Dobó, Mátvás király, Szabadkai, Temető utcák 6-0-0; 6-2-0; 6-3-0; 6-4-0; 6-5-0; 6-6-0; 6-6-1; 6-7-0; 6-7-1	
GYULA, 2012.09. HÓ	ÜGYVEZETŐ: Erdész Béla



MUNKASZÁM: 46/2012.
RAJZSZÁM: 12.
MÉRÉST VÉGEZTE: Mácsai Attila
SZERKESZTŐ: Mácsai Attila
RAJZOLÓ: HP Designjet 800
ELLENŐRIZTE: Erdész Béla
VZ-T04-023-96; KE-T04-023-96